


siehe Beb.-Plan Nr. 708
"Stüttinghausen Ost", 1. Änderung

Der Rat der Stadt Lüdenscheid hat am 30.08.1999 die in **blauer** ... fische eingetragene Änderung des Bebauungsplans gemäß § 13 in Verbindung mit § 10 des Baugesetzbuchs in der Fassung der Bekanntmachung vom 27.08.1997 (BGBl. I S. 2141) als Satzung beschlossen. Die Änderung ist nach der öffentlichen Bekanntmachung in den Lüdenscheider Tageszeitungen seit dem 25.04.2000 rechtskräftig.
Lüdenscheid, 25.04.2000
Der Bürgermeister *gez. Schmidt*

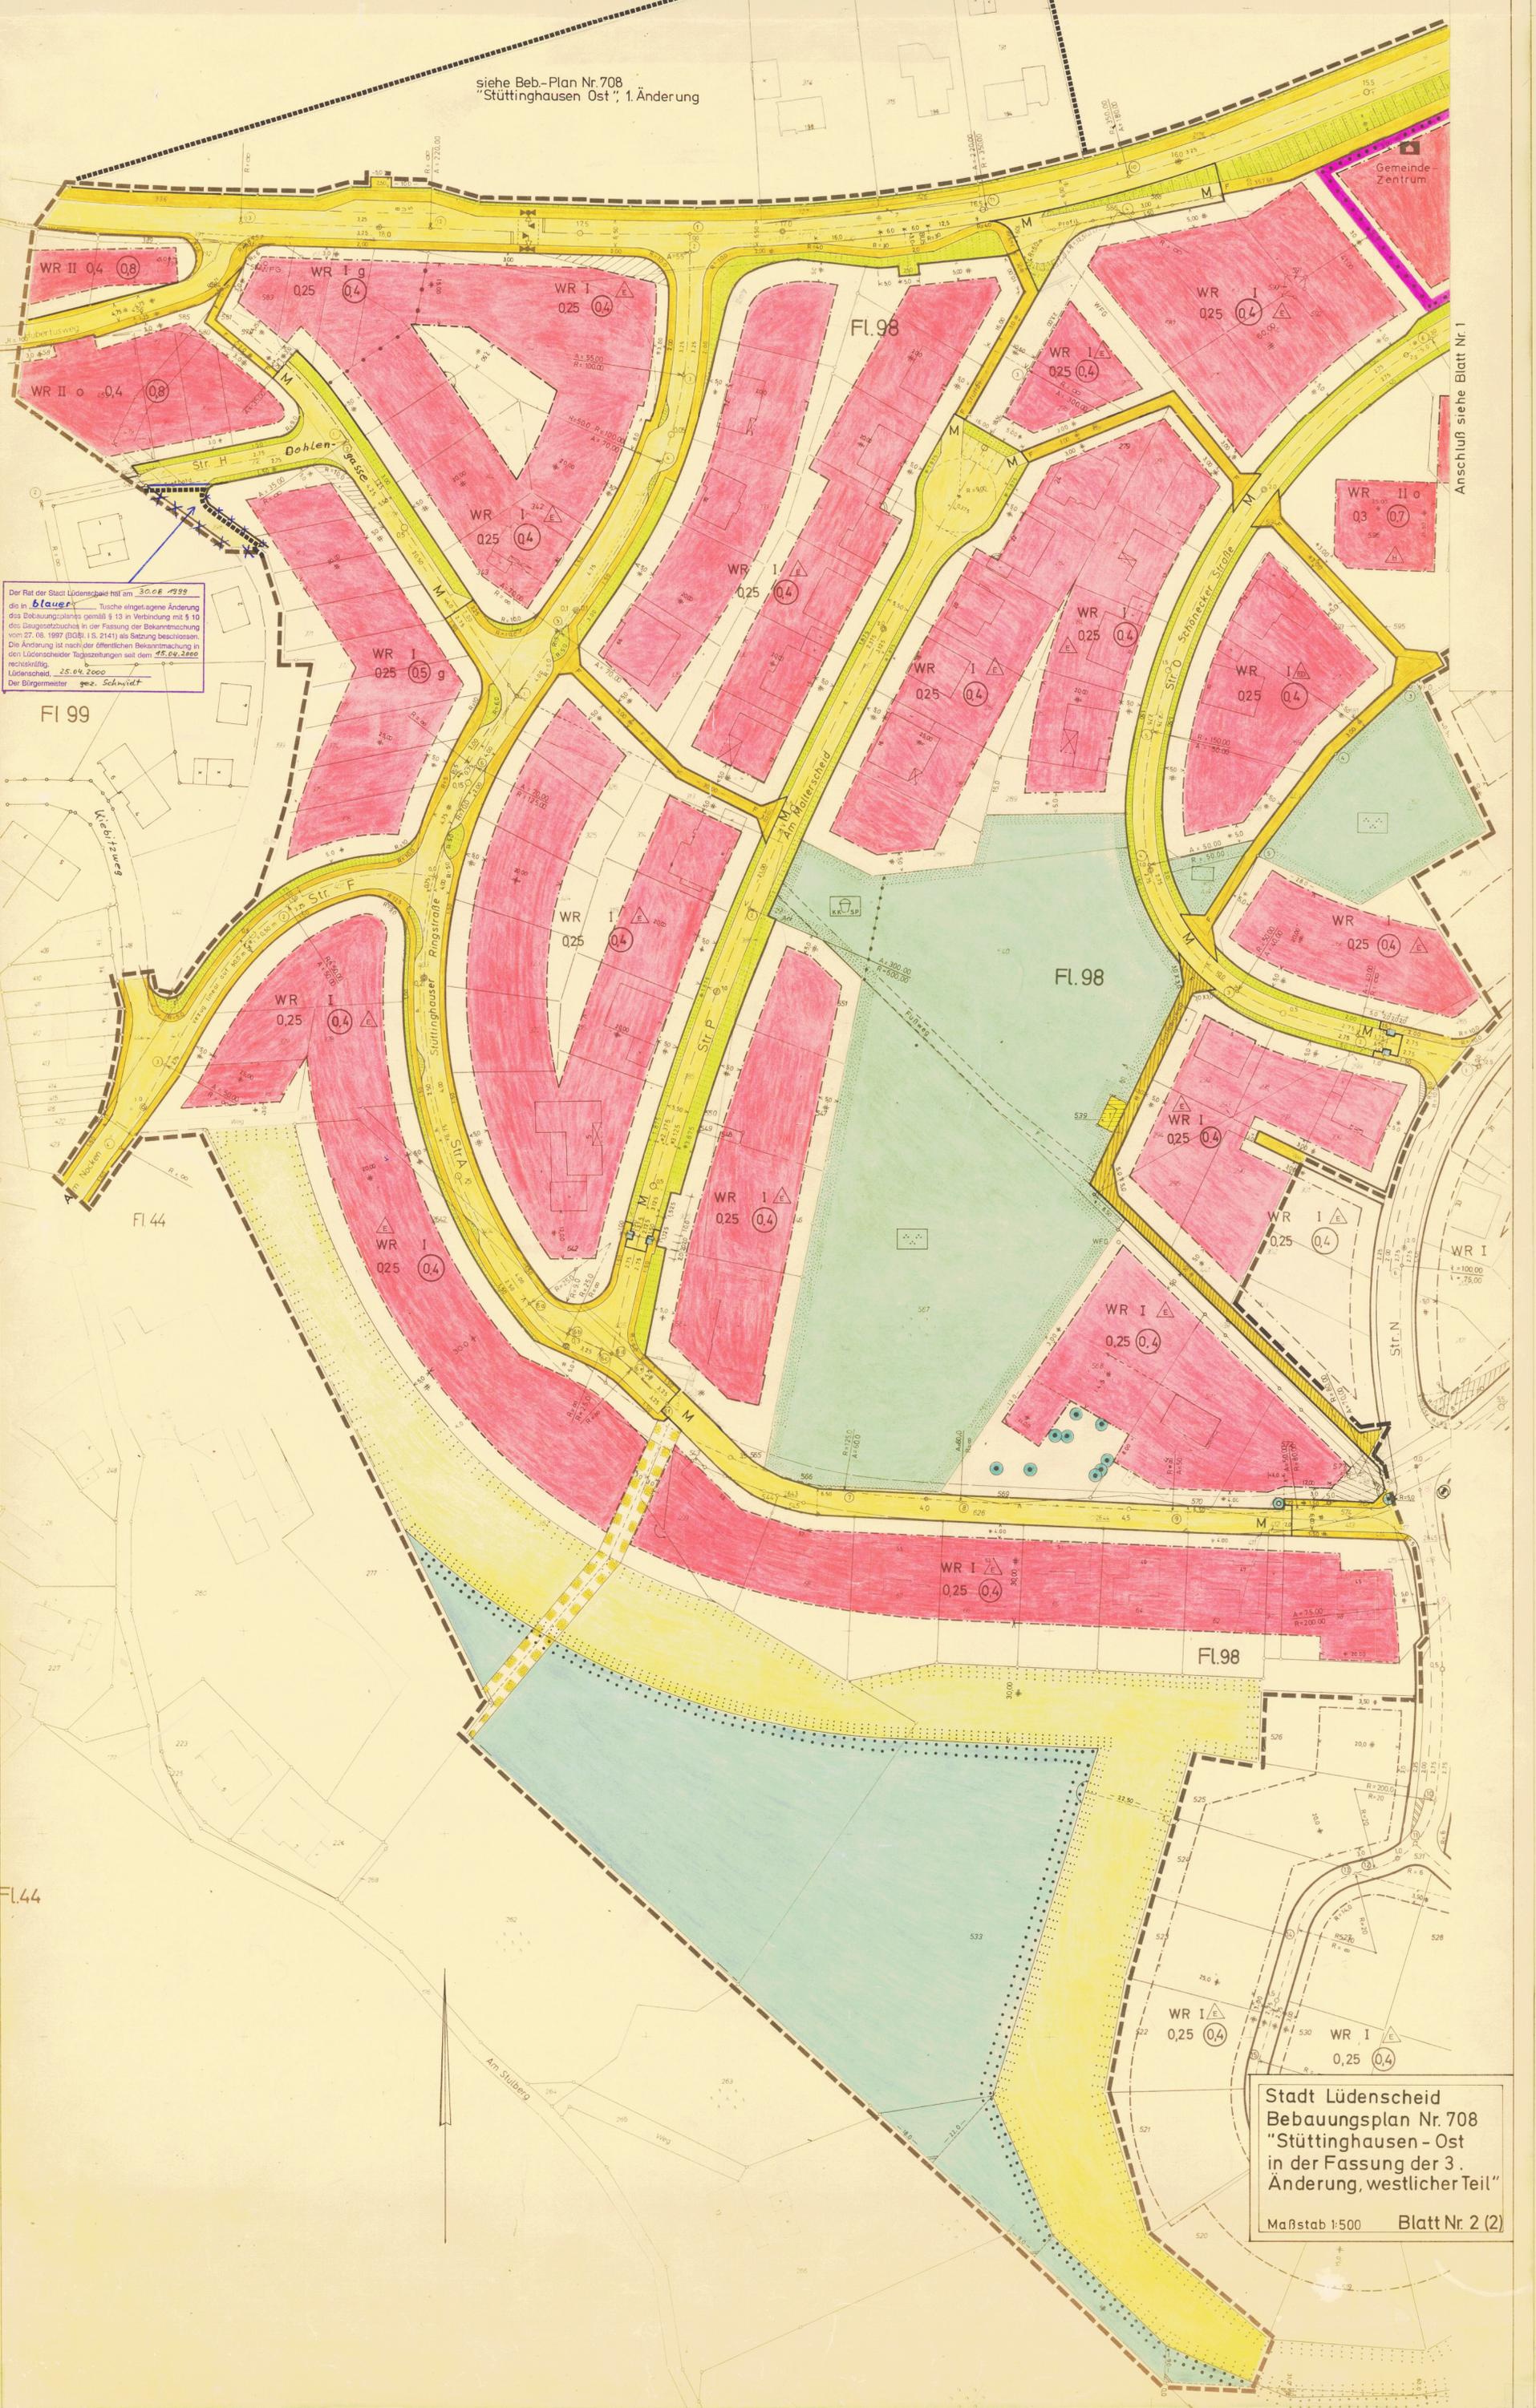

Anschluss siehe Blatt Nr. 1

Stadt Lüdenscheid
Bebauungsplan Nr. 708
"Stüttinghausen - Ost
in der Fassung der 3.
Änderung, westlicher Teil"
Maßstab 1:500 Blatt Nr. 2 (2)