


Koordinaten der Straßenachse	Nr.	Y	X
Märkenstück	12	2540.30	7680.00
	13	2565.42	76851.01
	14	2622.26	76876.87
Bayernstraße	85	2444.44	76855.70
	85a	2434.13	76880.62
	86	2488.62	76820.69
	86a	2467.54	76829.24

Übersichtsplan M.1:5000

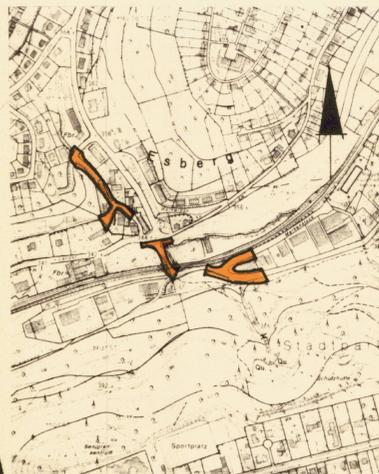

PRAEBEL

Gemäß

§ 4 der Gemeindeordnung für das Land Nordrhein-Westfalen in der Fassung der Bekanntmachung vom 13.08.1984 (GV. NW. S. 475/SGV. NW. 2023) und

§ 10

des Bundesbaugesetzes (BBauG) in der Fassung der Bekanntmachung vom 18.08.1976 (BGBl. I S. 2256), zuletzt geändert durch Gesetz vom 21.02.1986 (BGBl. I S. 265) in Verbindung mit der Verordnung über die bauliche Nutzung der Grundstücke (Bau-NVO) in der Fassung der Bekanntmachung vom 15.05.1977 (BGBl. I S. 1763)

hat der Rat der Stadt Lüdenscheid in seiner Sitzung am ..29.10.1986.. den Bebauungsplan Nr. 734 "Lösenbacher Landstraße", 2. Änderung als Satzung beschlossen.
Dem Bebauungsplan ist die Begründung vom ..9.7.86.. beigelegt.

A. FESTSETZUNGEN gem. § 9 Abs. 1 und 7 BBauG

- Grenze des räumlichen Geltungsbereiches des Bebauungsplanes
- Festsetzungen gem. § 9 (1) Nr. 11 BBauG: Straßenbegrenzungslinie
- Straßenverkehrsfläche
- Verkehrsflächen besonderer Zweckbestimmung: öffentlicher Fußweg, befahrbar für Anlieger
- F.R.M. Bus Fußgänger, Radfahrer, Mulfahrzeuge, Linienbusse


B) SONSTIGE DARSTELLUNGEN

- Gehweg
- Fahrbahn
- Straßenbegleitgrün
- Flurstücksgrenze und Grenzsteine
- Stationierung der Straßenachse
- Koordinatenpunkt
- Schranke
- Grenze des räumlichen Geltungsbereiches des ursprünglichen Bebauungsplanes Nr. 734 "Lösenbacher Landstraße" in der Fassung der 1. Änderung.

C. Inkrafttreten

Dieser Bebauungsplan wird mit dem Tage der Bekanntmachung der Genehmigung des Regierungspräsidenten unter Angabe von Ort und Zeit der öffentlichen Auslegung des Planes rechtsverbindlich.

gez. Dietrich gez. Stich gez. Stahlshmidt
Bürgermeister Ratsmitglied Schriftführer

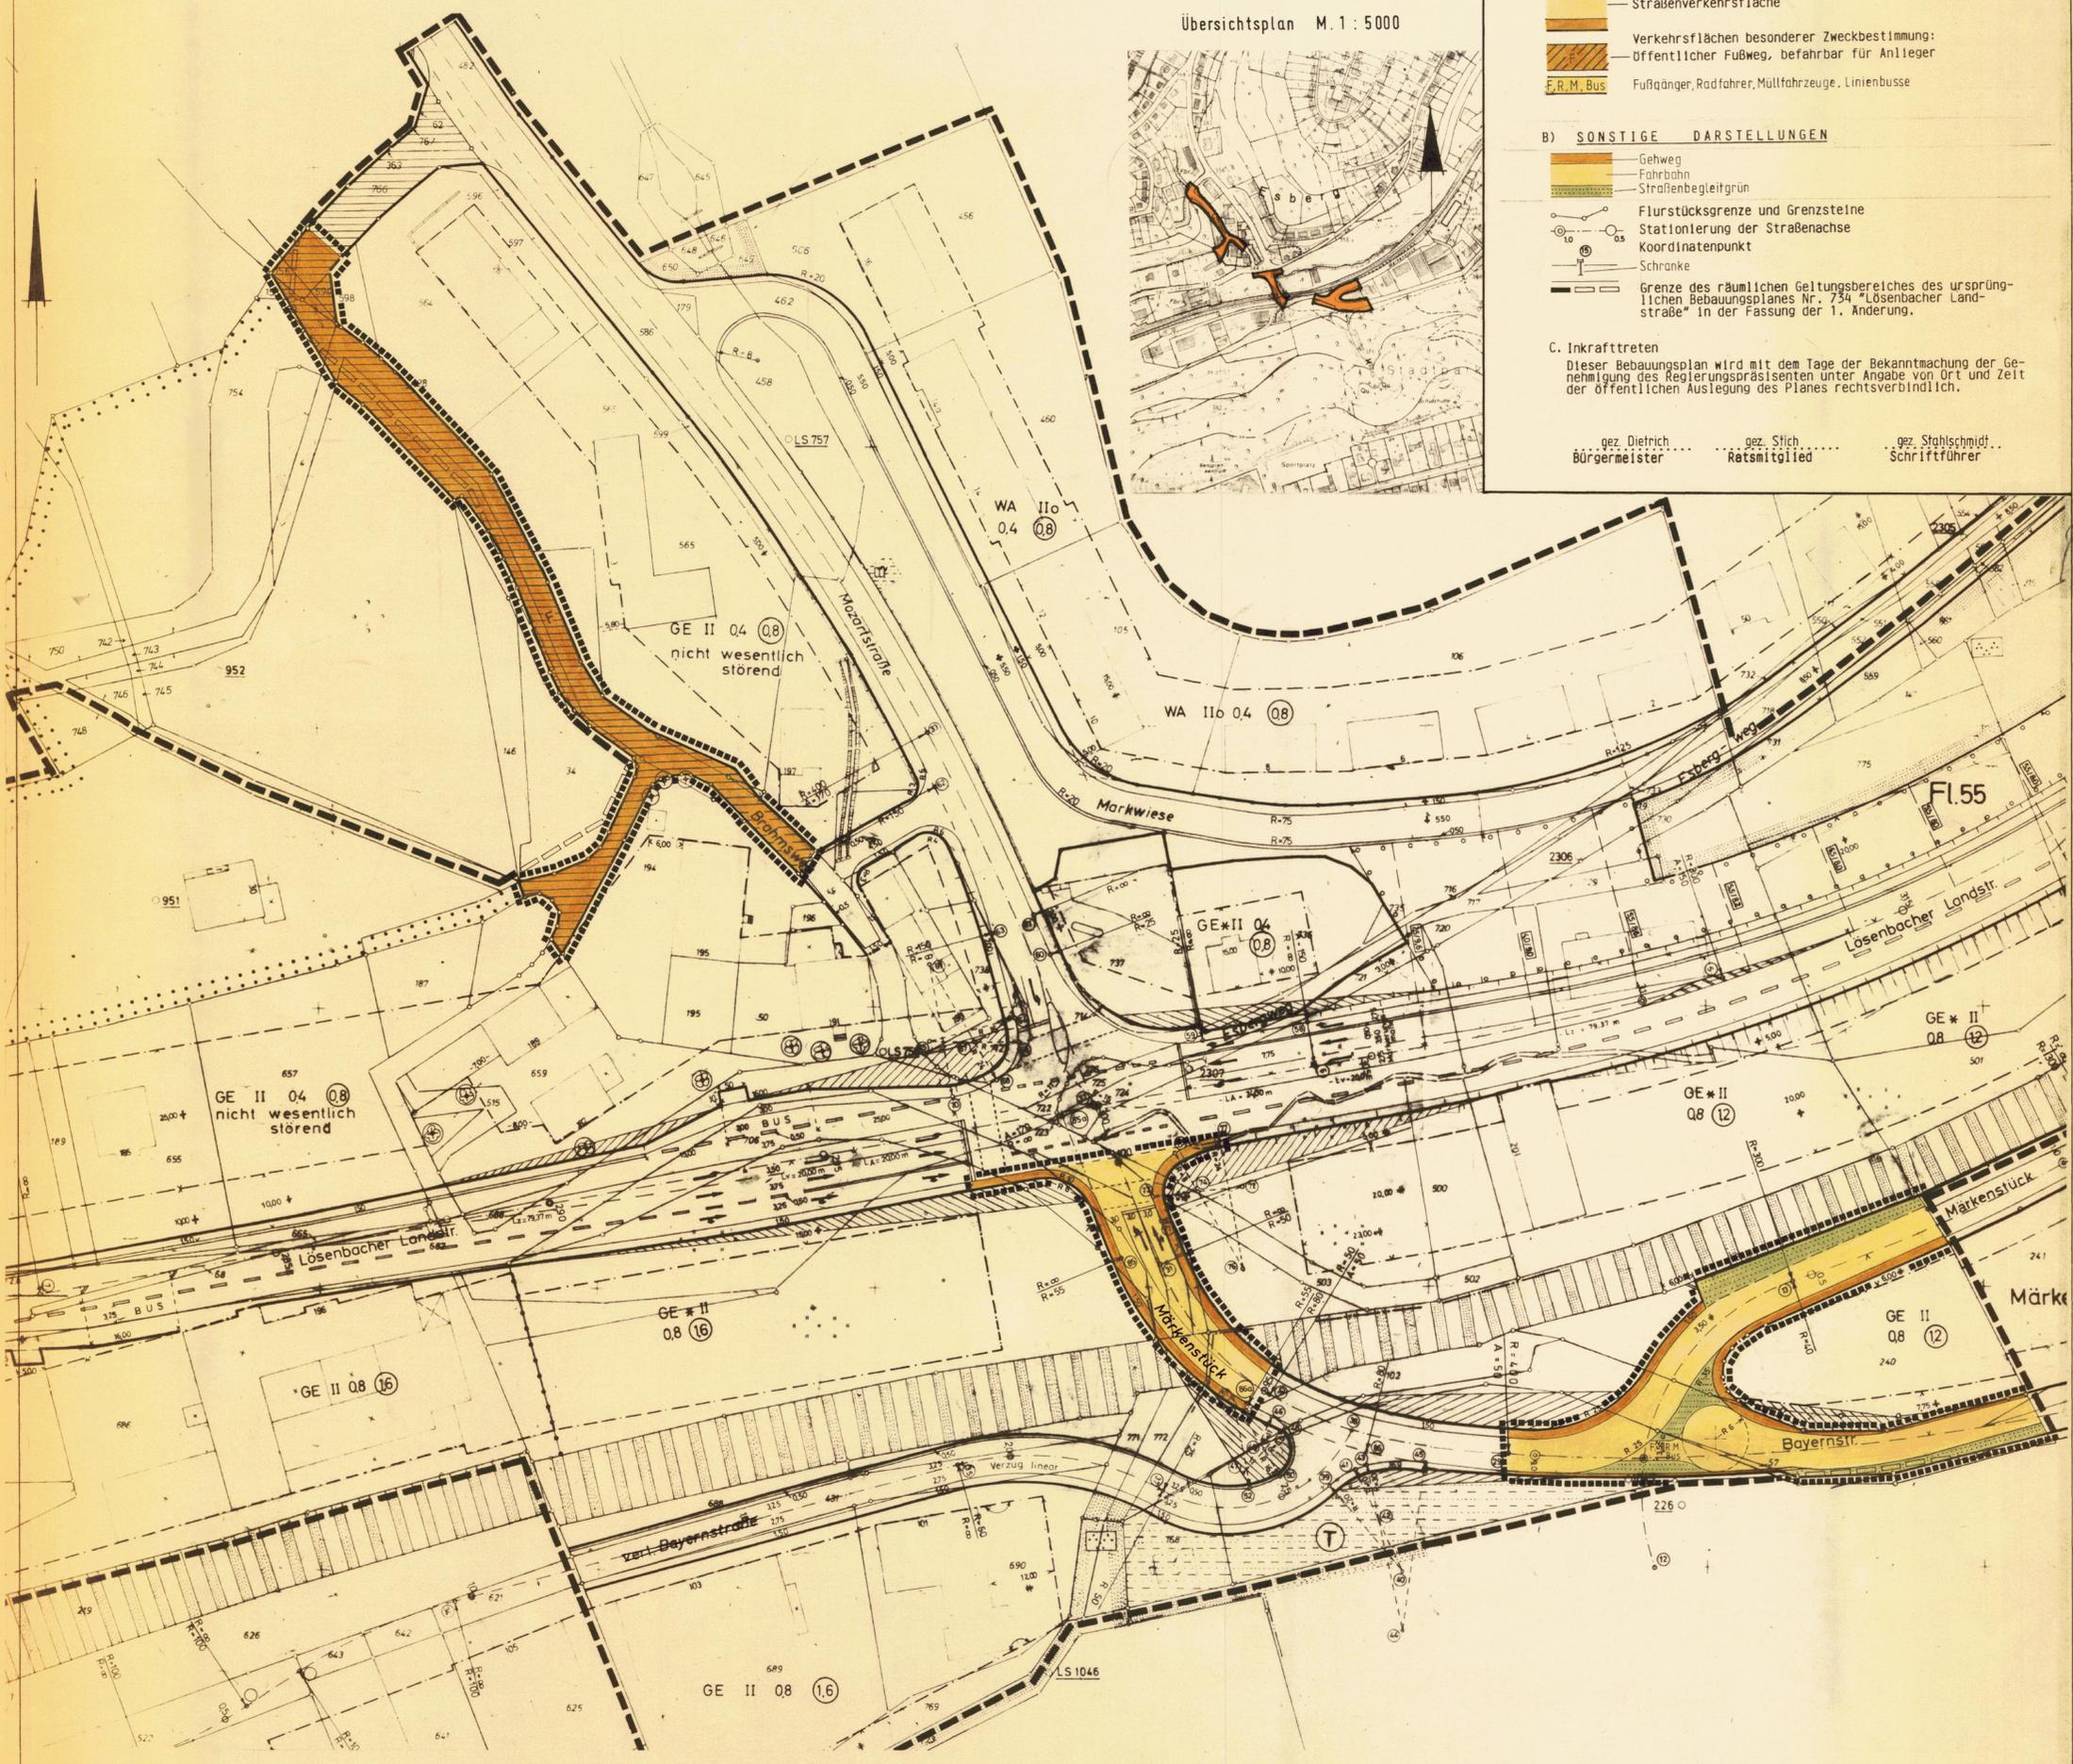

	Bescheinigung	Aufstellung	Öffentliche Auslegung	Genehmigung	Rechtsverbindlichkeit
Sta. 61 gez. Hering	Die Planungsunterlage entspricht den Anforderungen des § 1 der Planzeichenverordnung vom 30.07.1981	Der Rat der Stadt Lüdenscheid hat am ..21.7.86.. gem. § 2 (1) Bundesbaugesetz beschlossen, diesen Bebauungsplan aufzustellen.	Der Entwurf dieses Bebauungsplanes hat gem. Ratsbeschluss vom ..21.7.86.. mit Begründung gem. § 2 a (6) des Bundesbaugesetzes in der Zeit vom ..14.8.86.. bis ..15.9.86.. öffentlich ausgelegt.	Gem. § 11 des Bundesbaugesetzes in der Fassung der Bekanntmachung vom 18.08.1976 (BGBl. I S. 2256) genehmige ich hiermit diesen vom Rat der Stadt Lüdenscheid am ..20.10.86.. beschlossene Festsetzungen dieses Bebauungsplanes mit Verfügung vom 27.2.87 genehmigt worden.	Die Genehmigung des Regierungspräsidenten ist gemäss § 12 des Bundesbaugesetzes in Verbindung mit § 9 der Hauptsatzung der Stadt Lüdenscheid vom 19.12.1979 in folgenden Tageszeitungen
Sta. 62 gez. Demtröder	Lüdenscheid, den ..17.7.86.....	Lüdenscheid, den06.11.1986...	Lüdenscheid, den06.11.1986...	Arnsberg, den ...27.02.1987..... AZ: 35.2.1-2.4-MK-51/86	a) Lüdenscheider Nachrichten b) westfälische Rundschau (Ausgabe Lüdenscheid) am 13.05.87..
Sta. 63 gez. Huneke gez. Demtröder	Der Stadtdirektor I. v.	Der Stadtdirektor I. v.	Der Regierungspräsident Arnsberg	veröffentlicht worden. Der Bebauungsplan ist somit seit dem ..13.05.87..... rechtsverbindlich und liegt einschl. Begründung zu jedermanns Einsicht öffentlich aus.
Sta. 66 gez. Häusler	Die Festlegung der städtebaulichen Planung ist geometrisch eindeutig. gez. Schünemann .. Techn. Beigeordneter gez. Schünemann .. Techn. Beigeordneter	Im Auftrage:	Lüdenscheid, den ..26.5.87..
Sta. 67 gez. Hirsch	Lüdenscheid, den ..17.7.86..... gez. Demtröder gez. Demtröder gez. Terhoeven gez. Dietrich .. Der Bürgermeister
Sta. 15 gez. Rahmede gez. Demtröder				

STADT LÜDENSCHIED



BEBAUUNGSPLAN NR. 734

"Lösenbacher Landstraße"

2. Änderung

Gemarkung Lüdenscheid-Stadt ..
Flur: ..
Maßstab 1:5000 ..

Bestehend aus
...I. Blatt
Blatt Nr. ..I.