


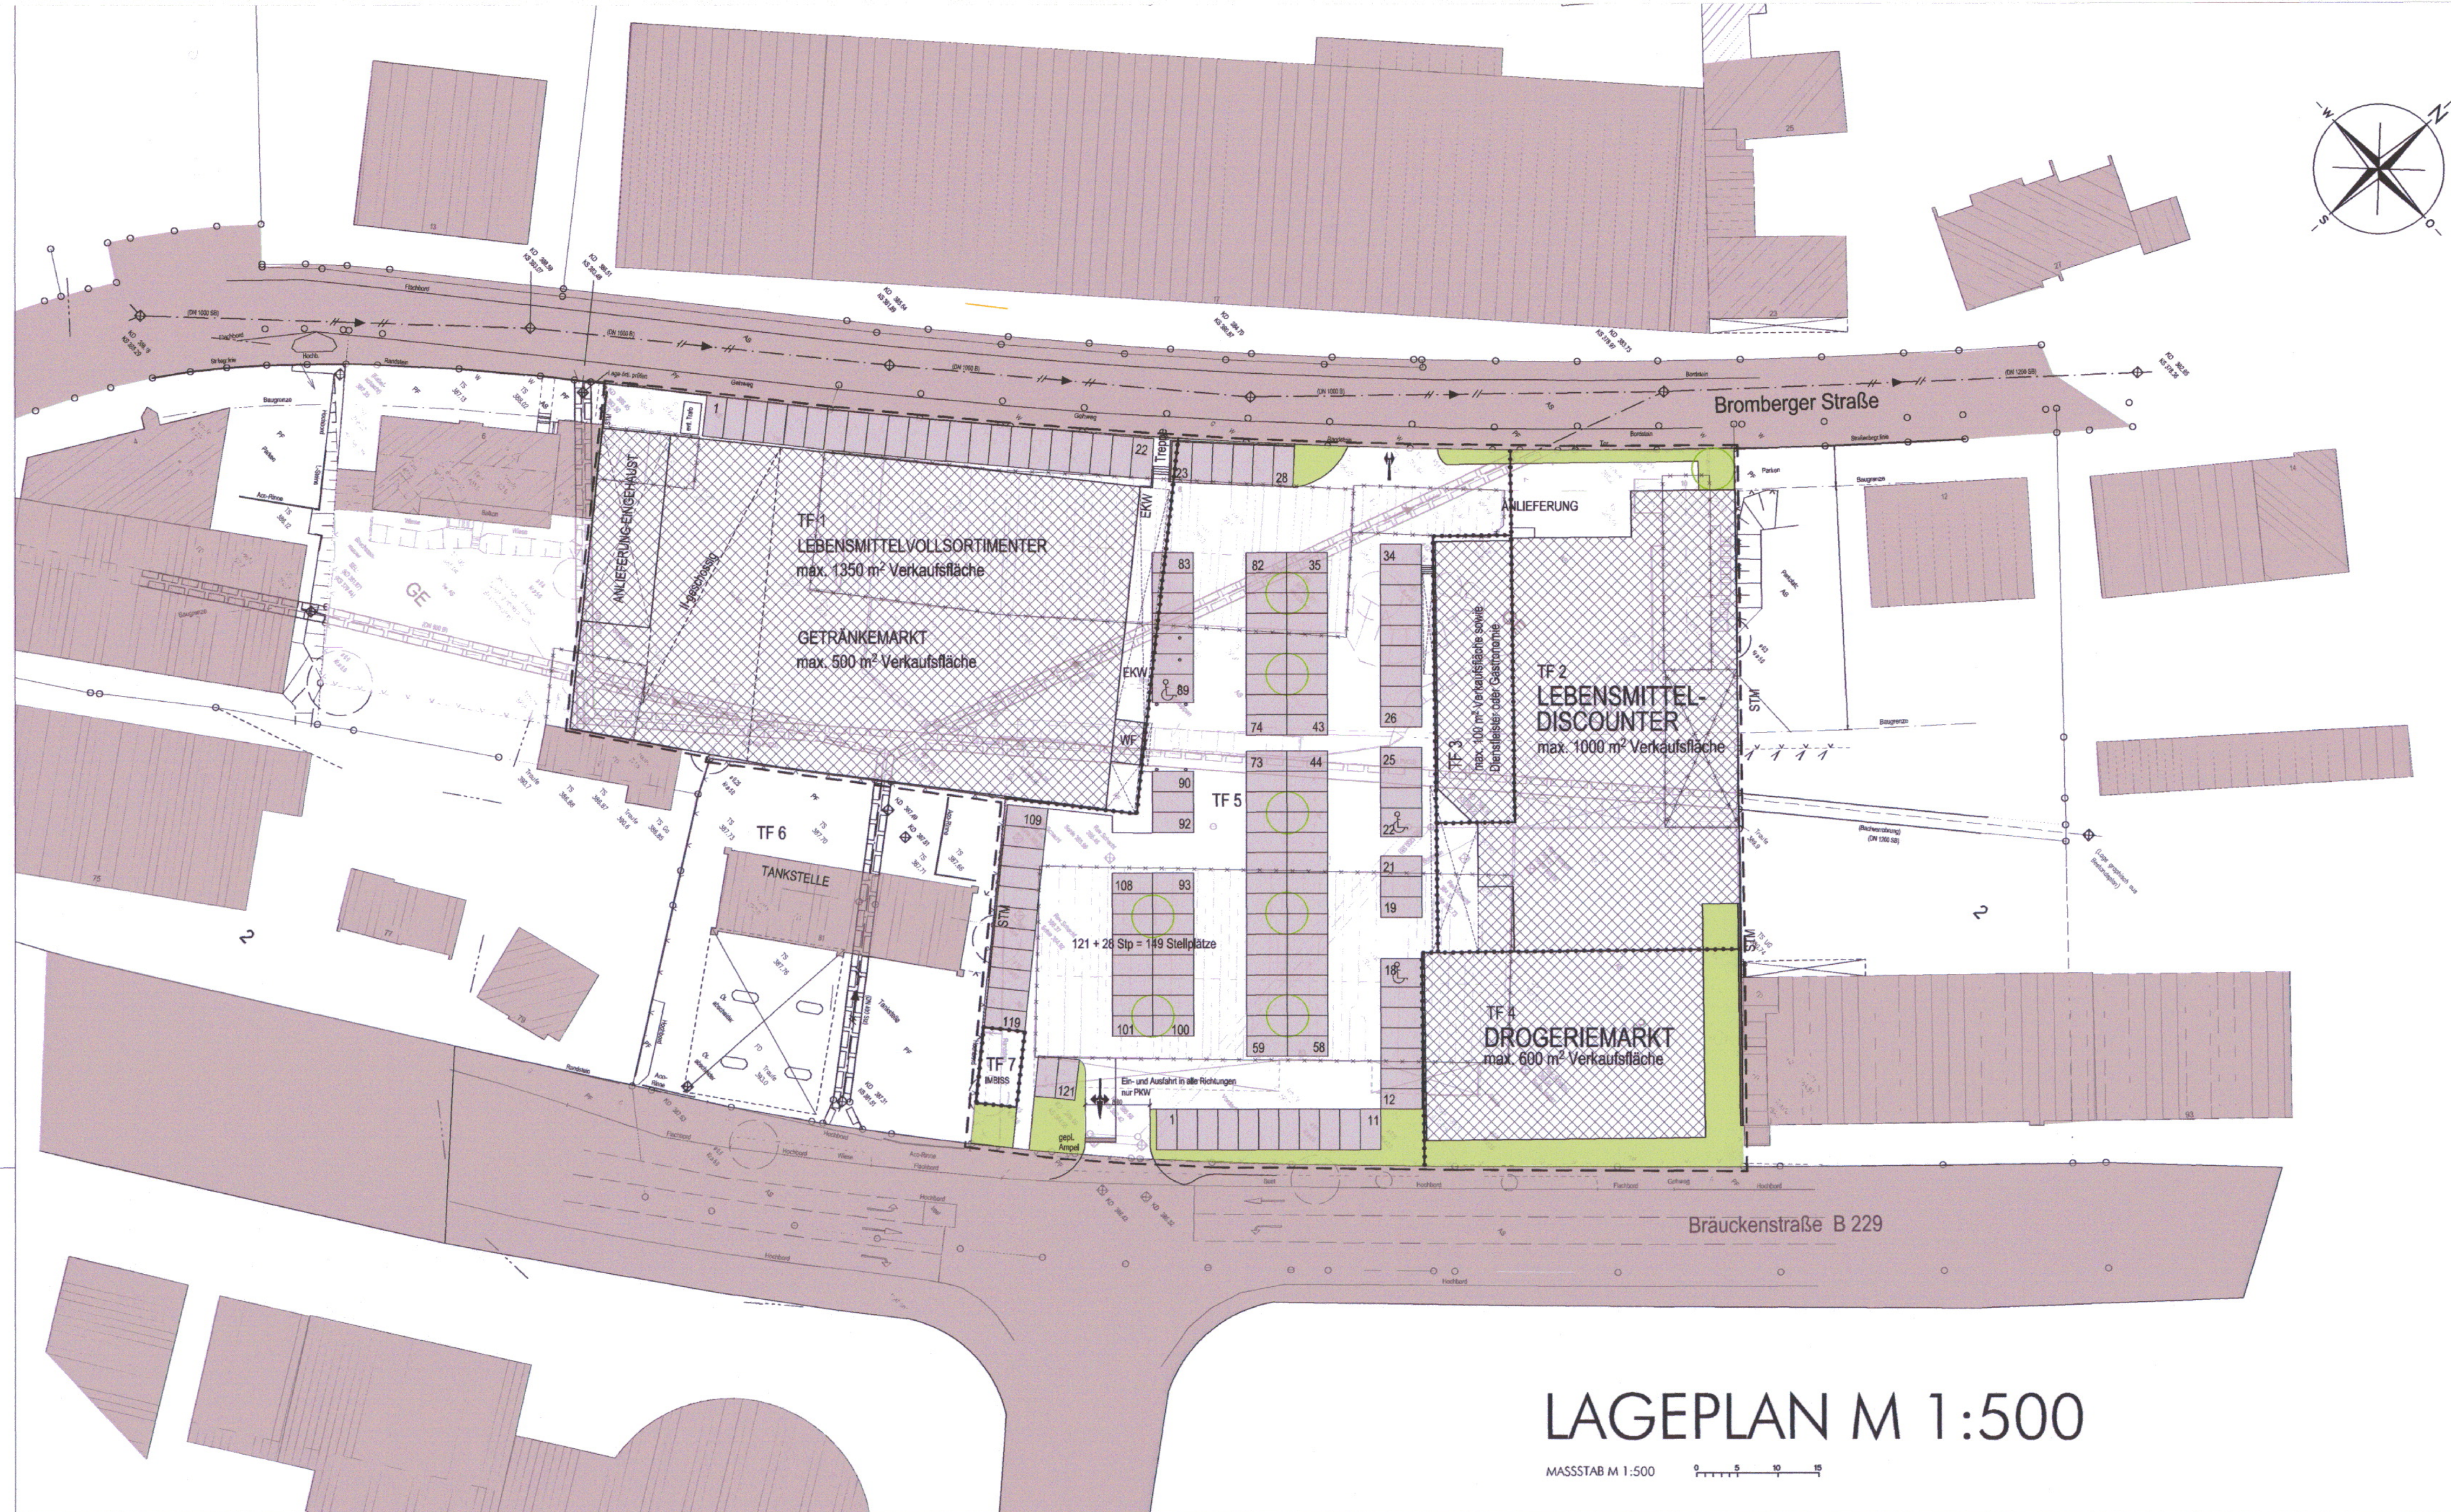

VORHABENBEZOGENER BEBAUUNGSPLAN NR. 820

"NAHVERSORGUNGSZENTRUM BRÄUCKENSTR."

VORHABEN- UND ERSCHLIEßUNGSPLAN

ANLAGE ZUM VORHABENBEZOGENEN BEBAUUNGSPLAN

LÜDENSCHIED, DEN 14.11.2011

VORHABENTRÄGER



Wohnungsunternehmen

Bromberger Str. 6-10
58511 Lüdenschied
Tel.: 02351-989480

ENTWURFSVERFASER





Hogedornstraße 21
58553 Halver
Fax 02353 9129-50
Fax 02353 9129-51
info@eicker-architekten.de
www.eicker-architekten.de


STADT LÜDENSCHIED

ANSICHTEN M 1:200

MASSSTAB M 1:200

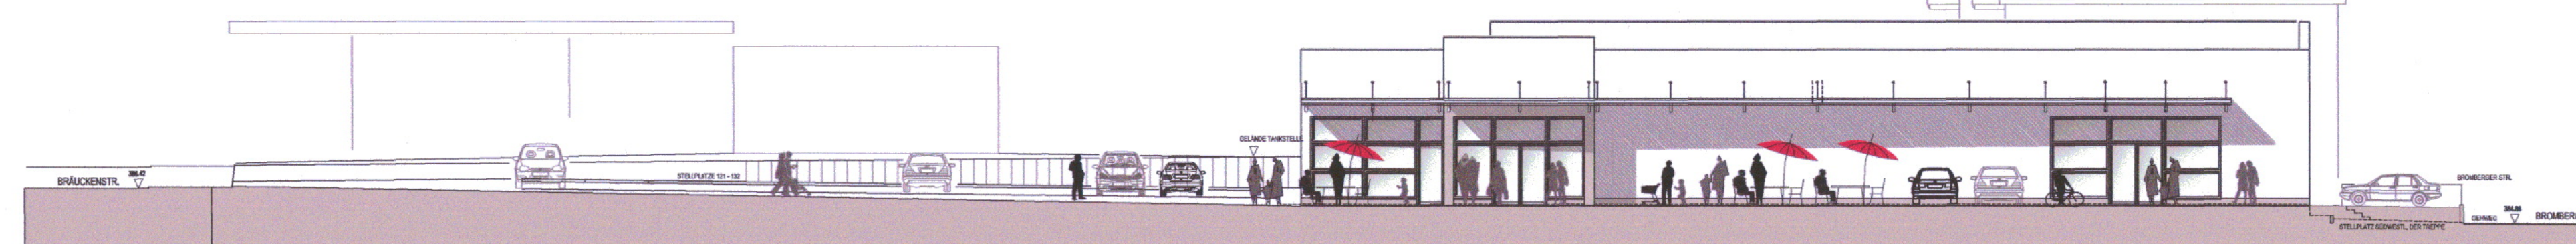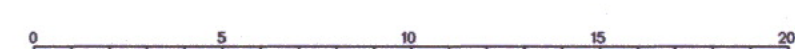

ANSICHT EINGANGSSEITE VOLLSORTIMENTER

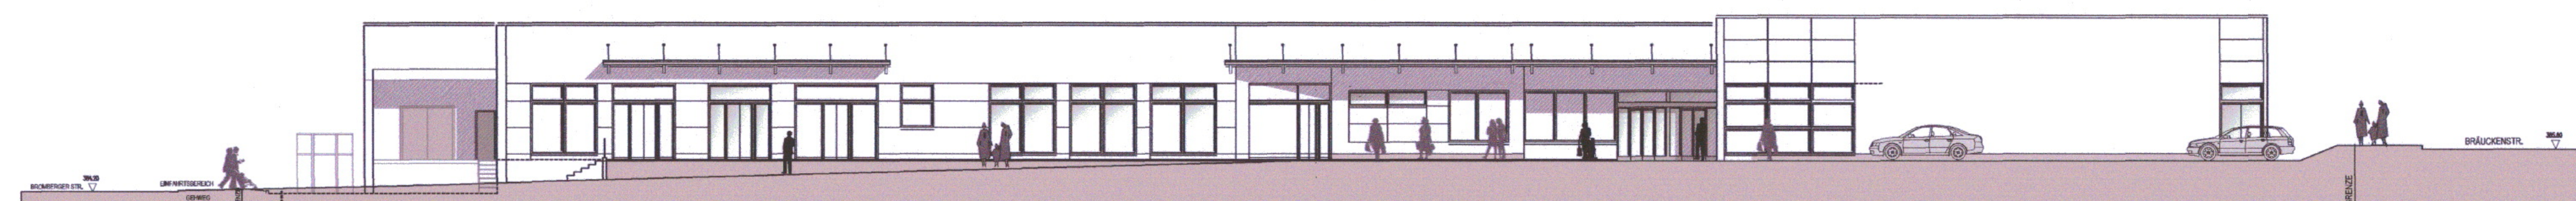

ANSICHT EINGANGSSEITE DISCOUNTER/DROGERIEMARKT

Dieses Kartenblatt (Blatt Nr. 2 Vorhaben- und Erschließungsplan) ist Bestandteil des vorhabenbezogenen Bebauungsplanes Nr. 820 „Nahversorgungszentrum Bräuckenstraße“. Die Festsetzungen, örtlichen Bauvorschriften, sonstigen Darstellungen, Hinweise und Aufstellungsvermerke befinden sich auf Blatt Nr. 1.

Lüdenschied, den 06.06.2012

gez. Dzewas
Der Bürgermeister

STADT LÜDENSCHIED



Vorhabenbezogener
Bebauungsplan Nr. 820

"Nahversorgungszentrum Bräuckenstraße"

Vorhaben- und Erschließungsplan

Gemarkung Lüdenschied - Stadt

Flur: 31, 75, 89

Maßstab 1 : 500

Datum: 04.07.2011 geändert 14.11.2011

Bestehend aus 2 Blatt

Blatt: 2