


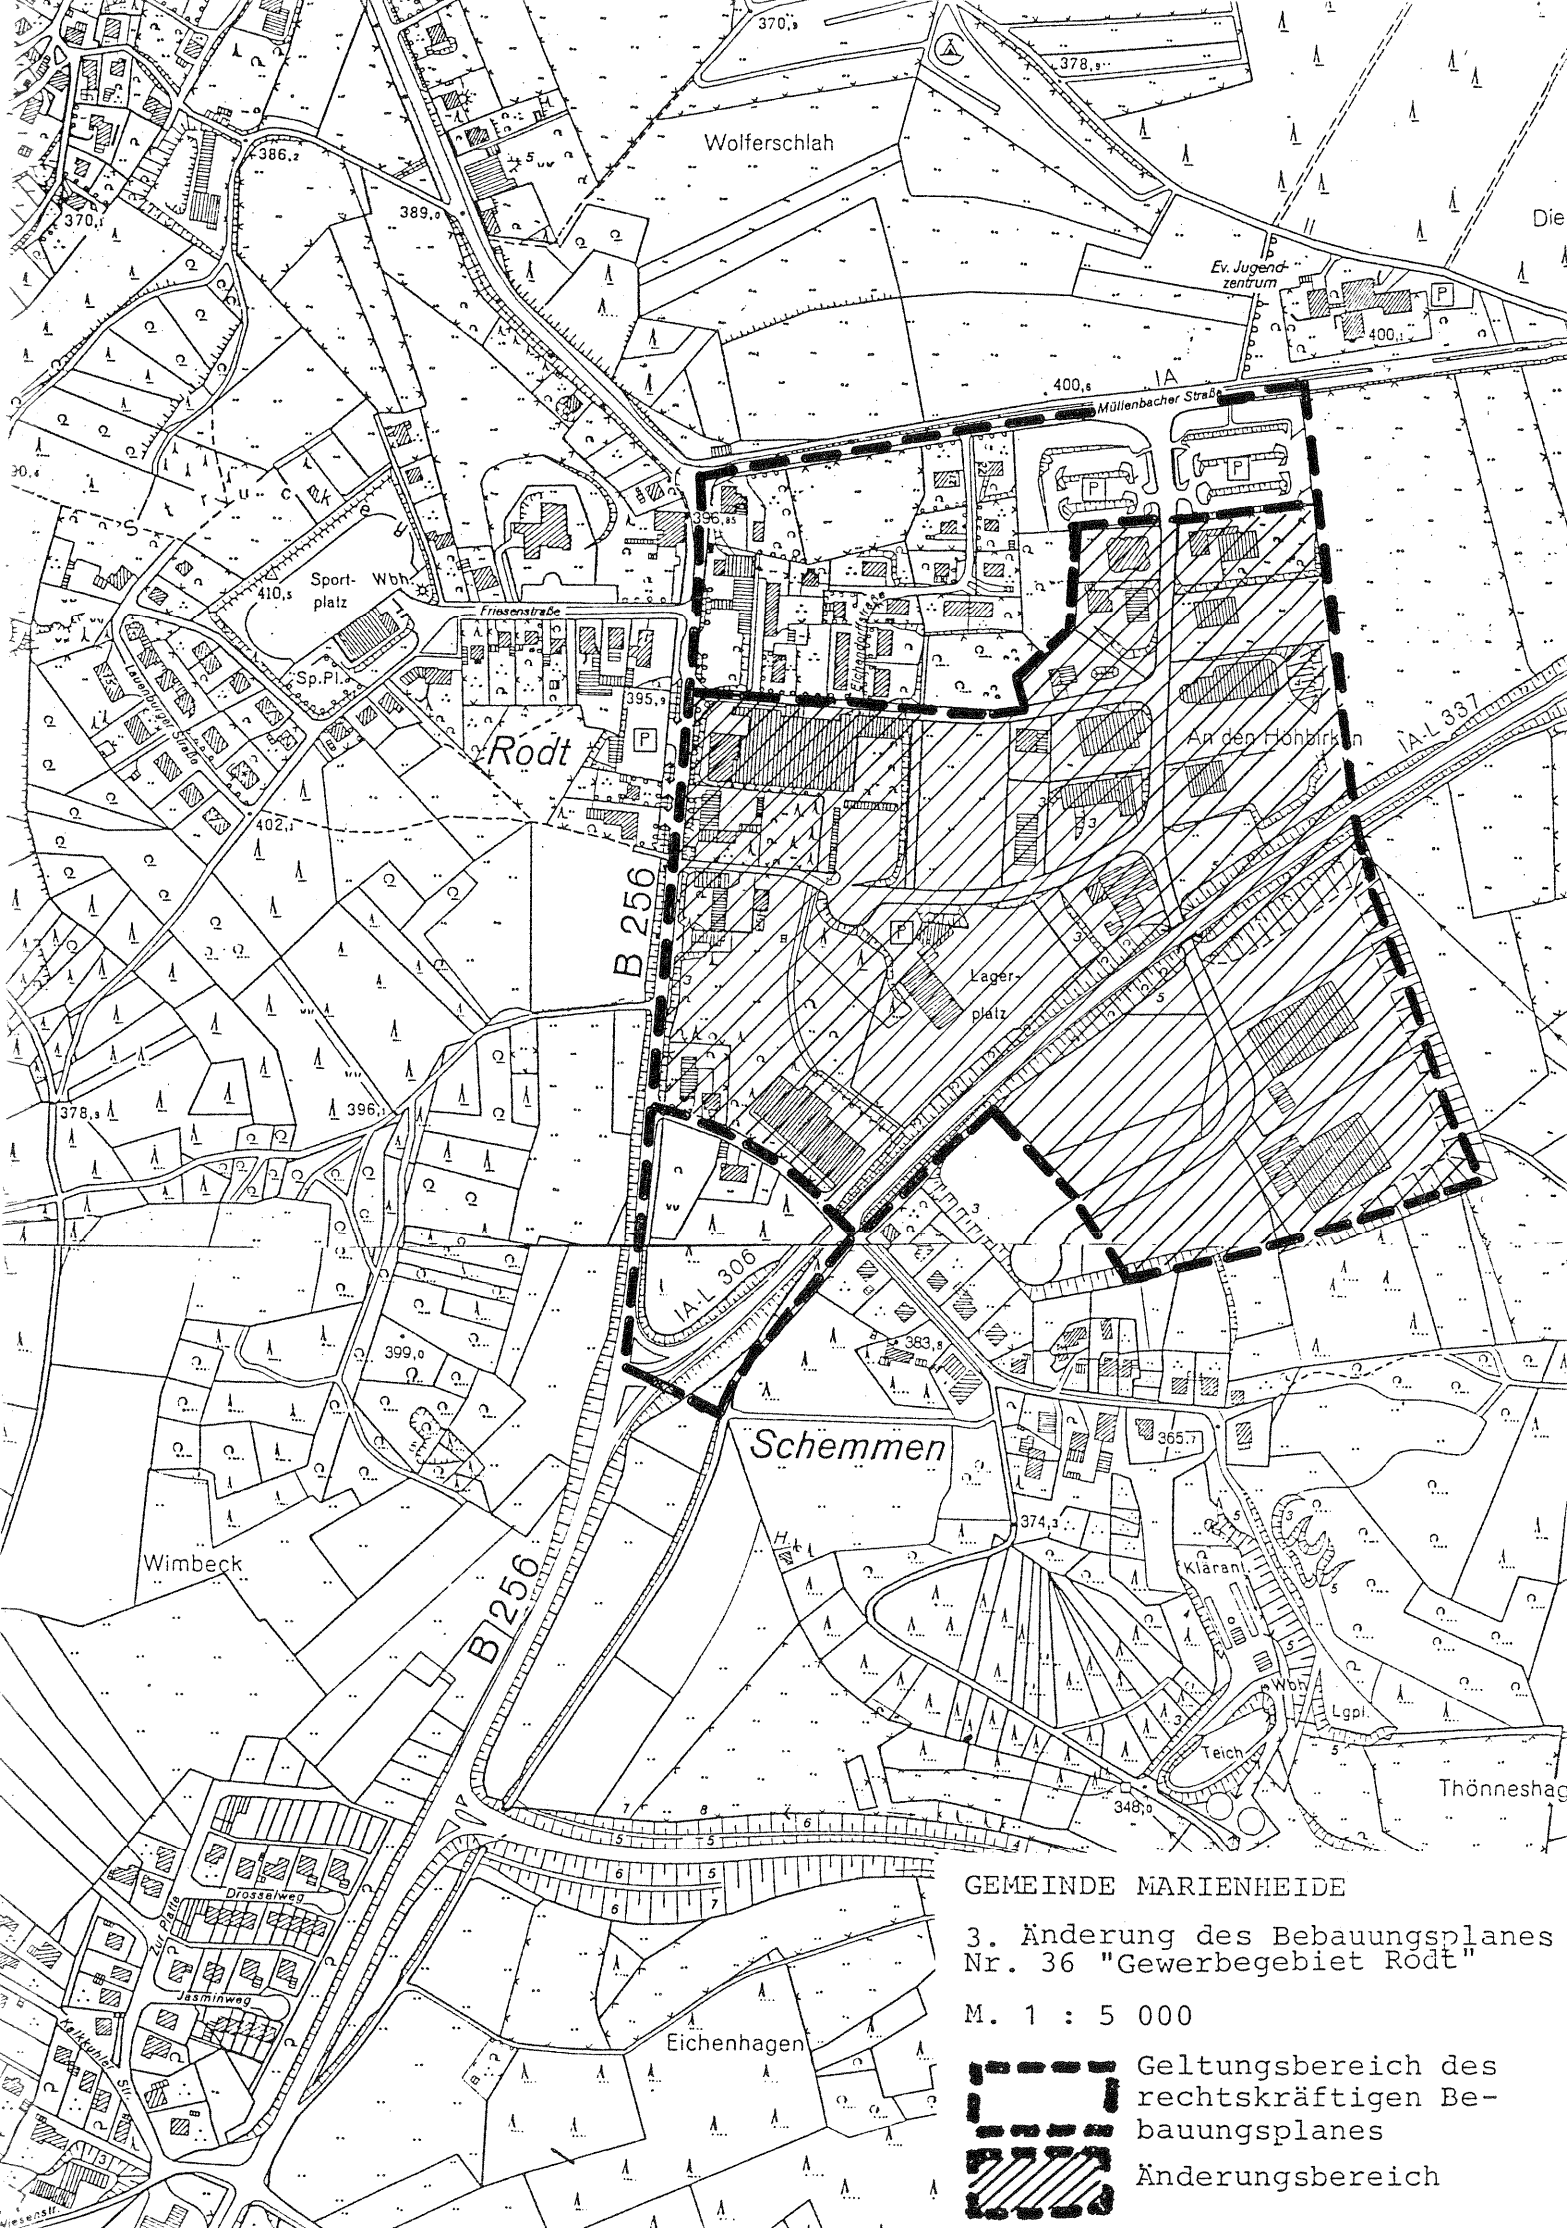

GEMEINDE MARIENHEIDE

3. Änderung des Bebauungsplanes
Nr. 36 "Gewerbegebiet Röd"

M. 1 : 5 000



Geltungsbereich des
rechtskräftigen Be-
bauungsplanes

Änderungsbereich