

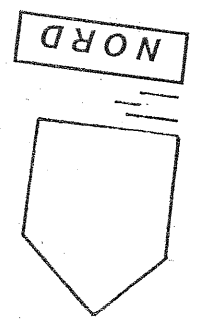


2. Öffentliche
 räumlicher Geltungsbereich der Ergänzungssatzung
 gem. & 34 Abs. 4 Nr. 3 BauGB
 Auszug aus der Flurkarte M. 1 : 1000
 zur Festlegung des im Zusammenhang bebauten Ortsteils
 ERLINGHAGEN gem. & 34 Abs. 4 Nr. 3 BauGB
 2. Satzung über die Einbeziehung von Außenbereichsflächen

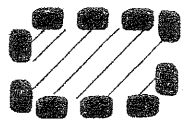


Fl. 74

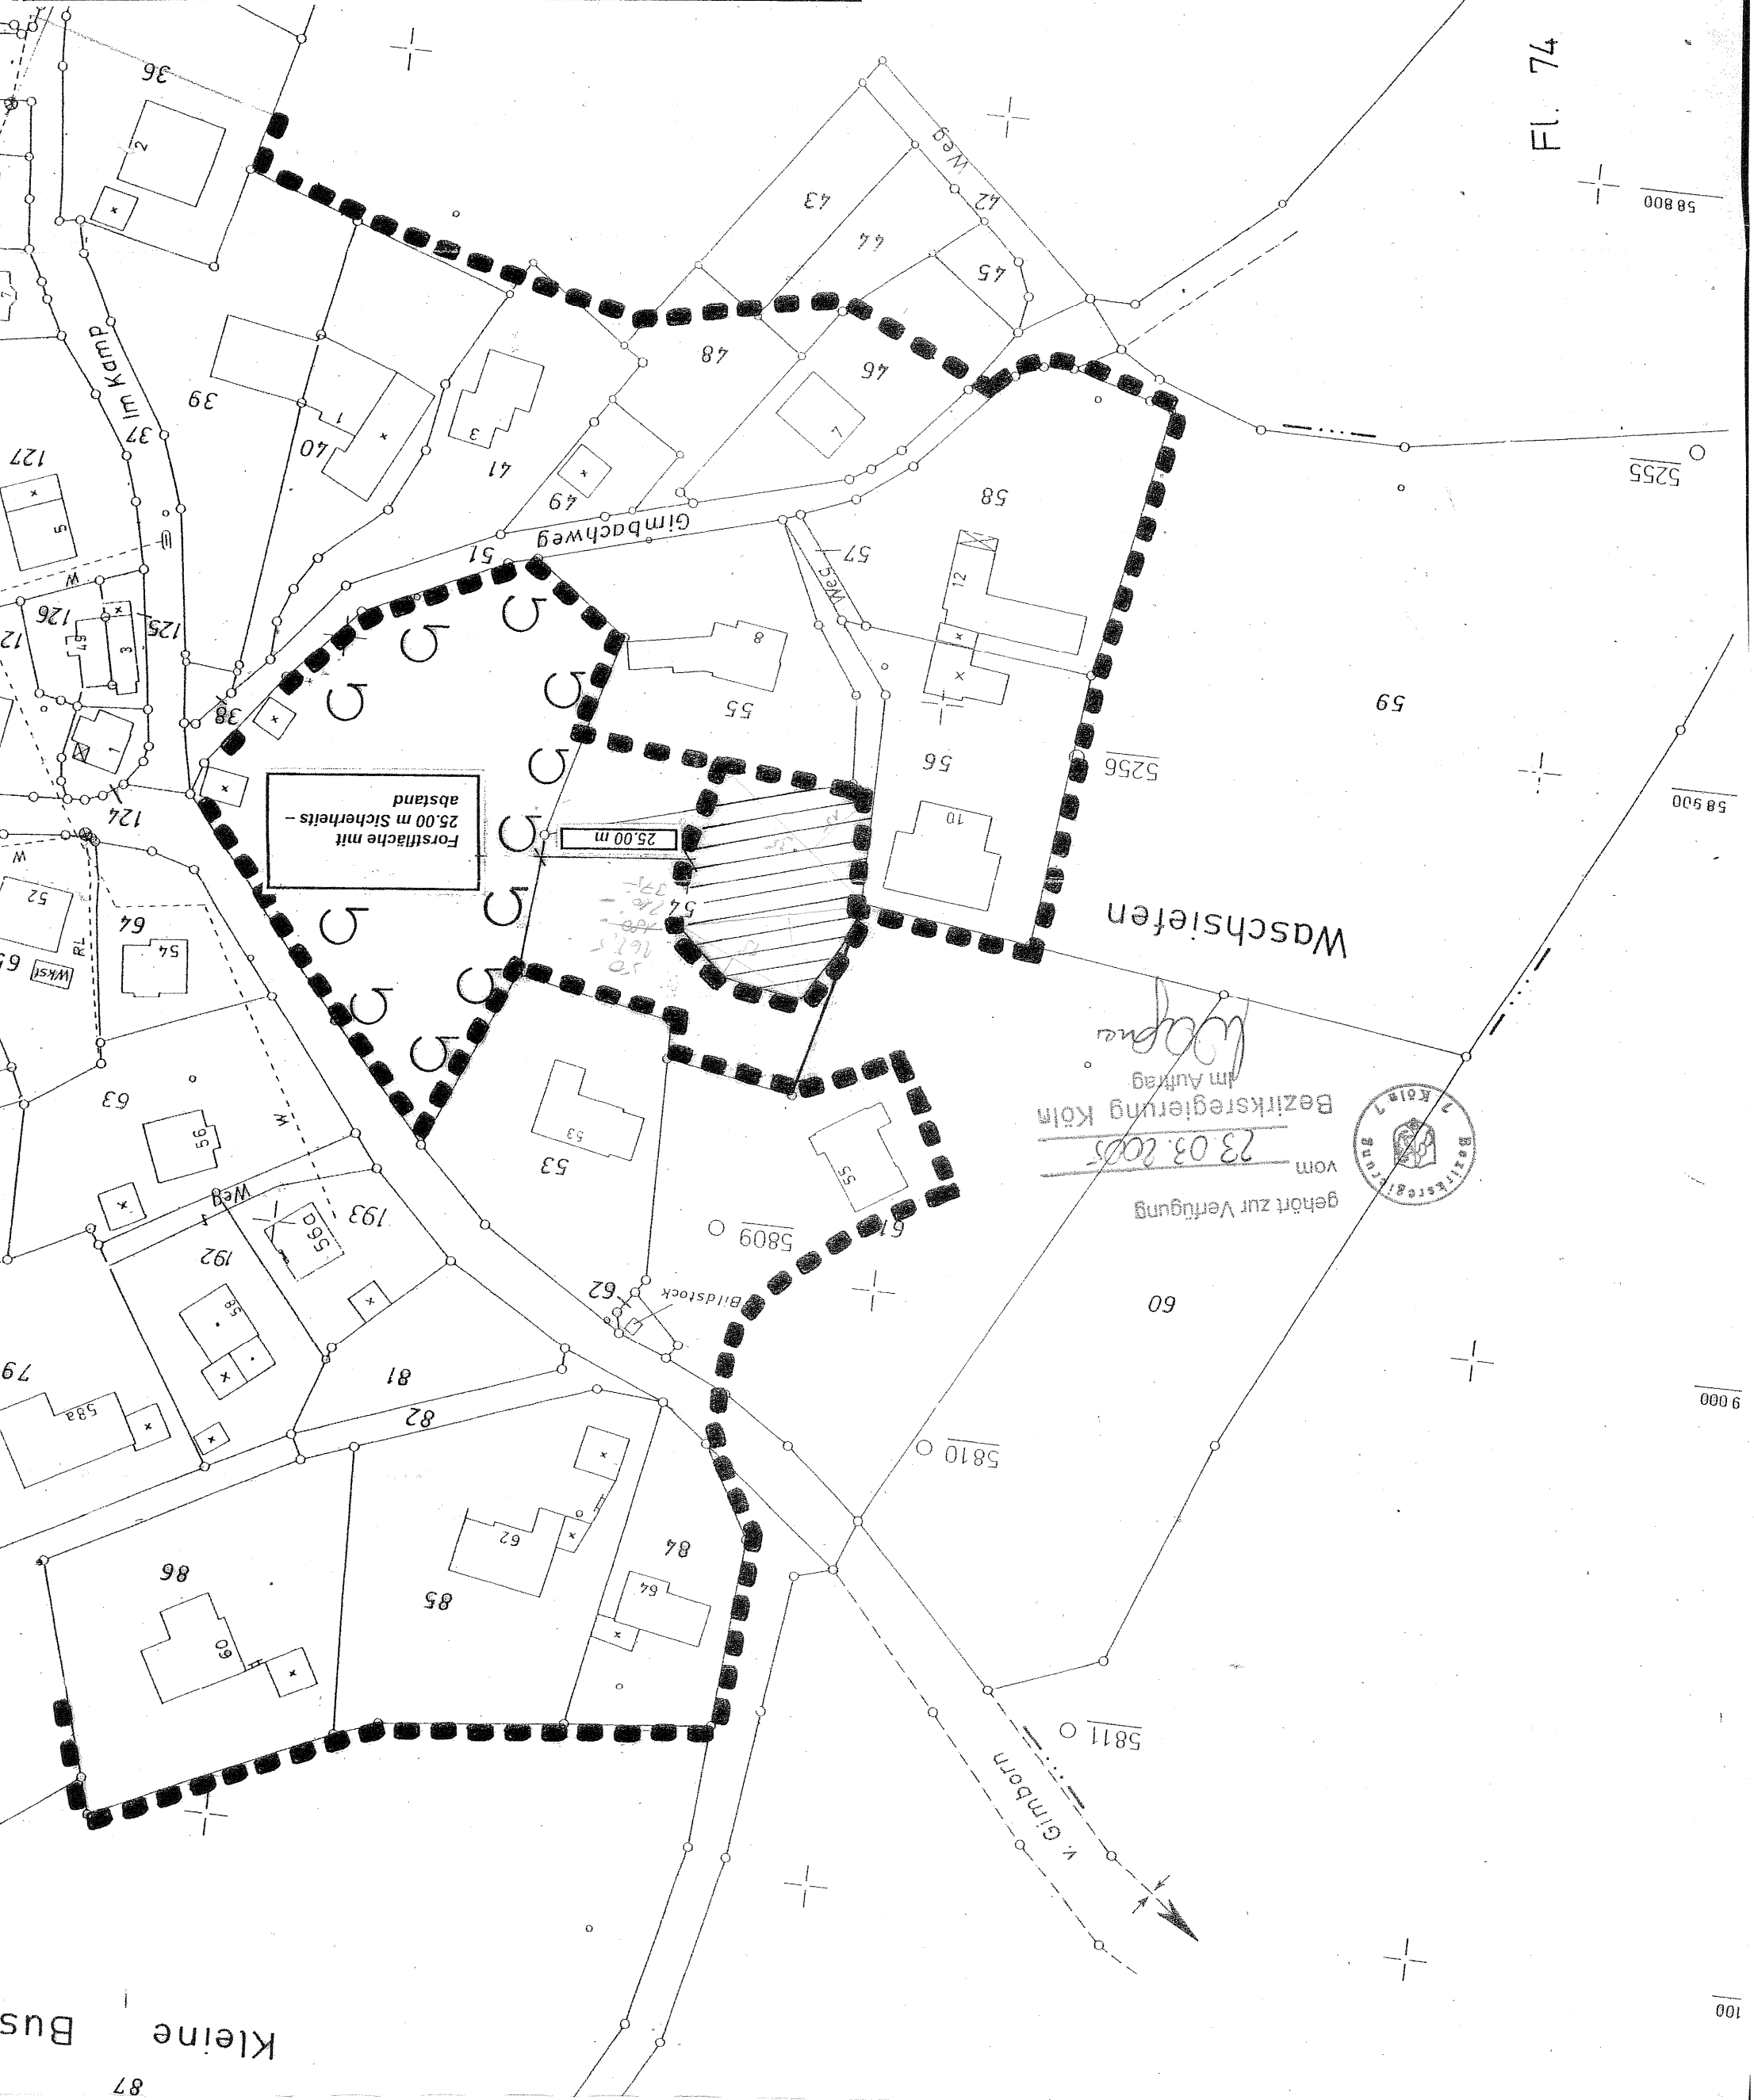

Forstfläche mit
 25,00 m Sicherheits-
 abstand

25,00 m

gehört zur Verfügung
 vom 23.03.2005
 Bezirksregierung Köln
 im Auftrag
Wagner

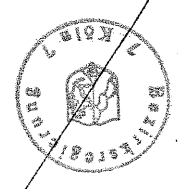

Kleine Bus