


Kontrollierte Fassung

1. Änderung für den Satzungsteil gem. § 34 Abs. 4 Nr. 1 BaUGB

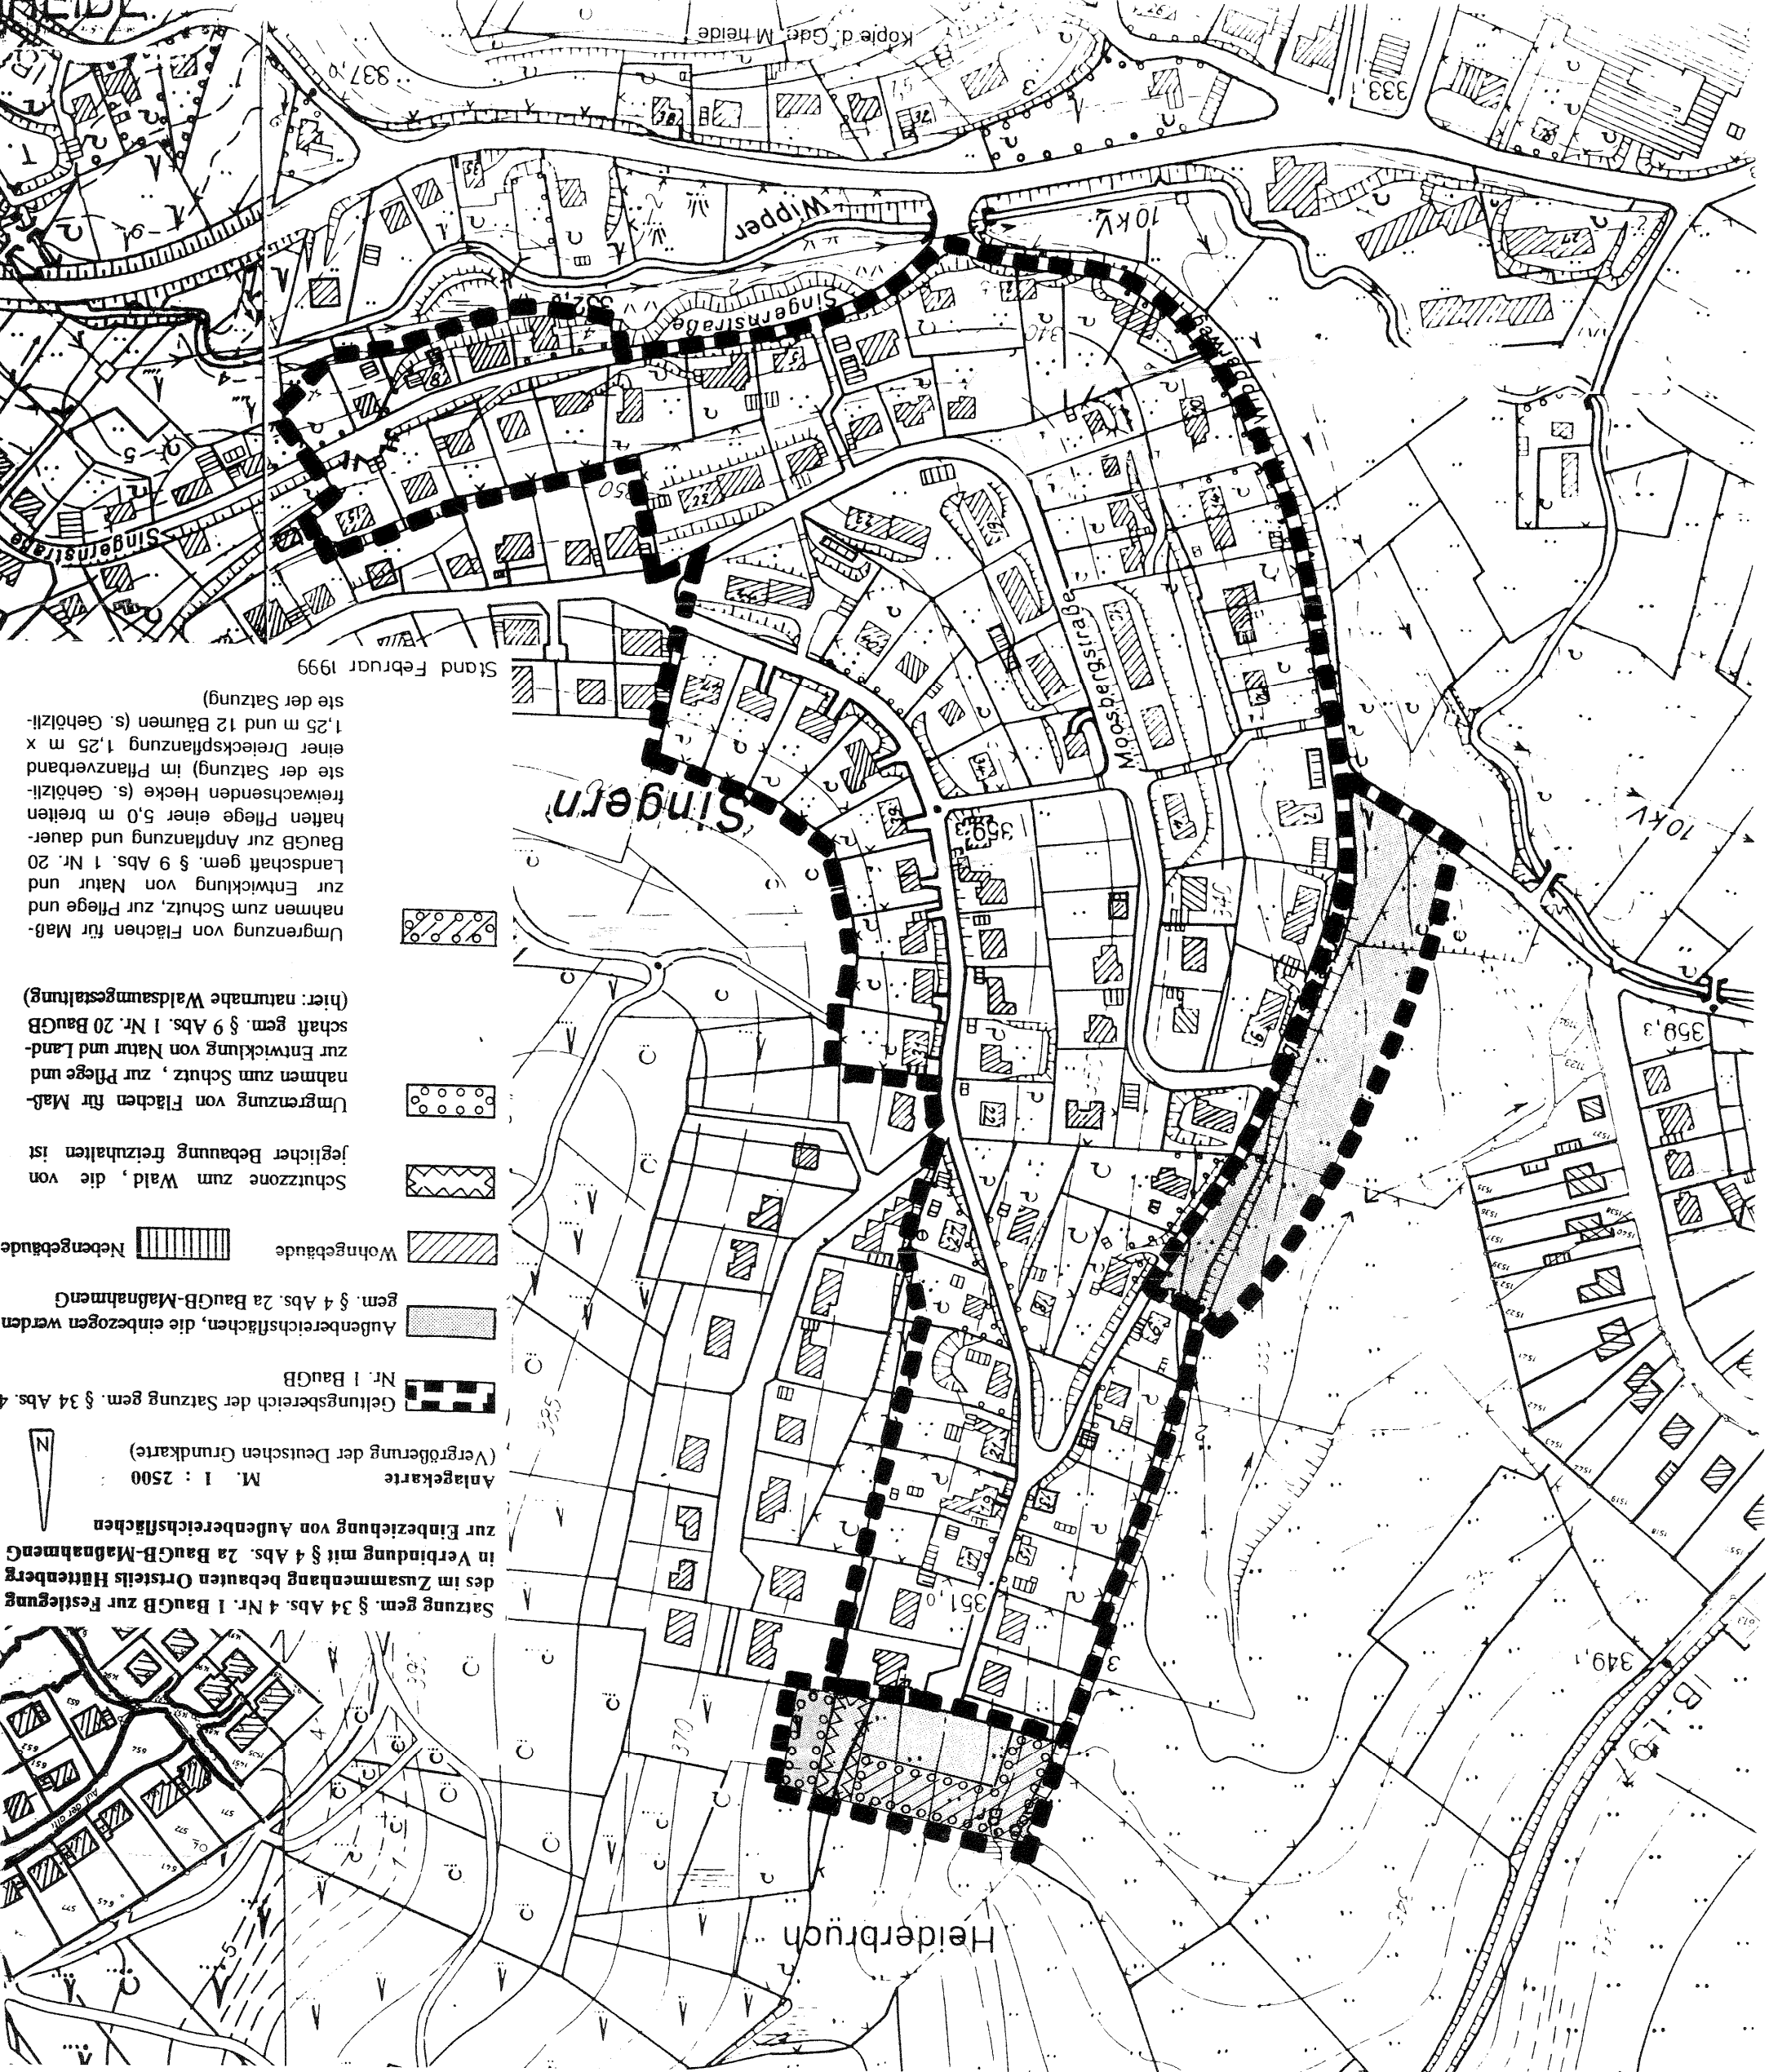

Anlagekarte
M. 1 : 2500
(Vergrößerung der Deutschen Grundkarte)

Satzung gem. § 34 Abs. 4 Nr. 1 BaUGB zur Festlegung
des im Zusammenhang bebauten Ortsteils Hüttenberg
in Verbindung mit § 4 Abs. 2a BaUGB-Maßnahmen
zur Einbeziehung von Außenbereichsflächen

Geltungsbereich der Satzung gem. § 34 Abs. 4
Nr. 1 BaUGB

Außenbereichsflächen, die einbezogen werden
gem. § 4 Abs. 2a BaUGB-Maßnahmen

Wohngebäude

Nebengebäude

Schutzzone zum Wald, die von
jeglicher Bebauung freizuhalten ist

Umgrenzung von Flächen für Maß-
nahmen zum Schutz, zur Pflege und
zur Entwicklung von Natur und Land-
schaft gem. § 9 Abs. 1 Nr. 20 BaUGB
(hier: naturnahe Waldsaumgestaltung)

Umgrenzung von Flächen für Maß-
nahmen zum Schutz, zur Pflege und
zur Entwicklung von Natur und
Landschaft gem. § 9 Abs. 1 Nr. 20
BaUGB zur Anpflanzung und dauer-
haften Pflege einer 5,0 m breiten
freiwachsenden Hecke (s. Gehölz-
liste der Satzung)

Stand Februar 1999