


Satzung über die Einbeziehung von Außenbereichsflächen zur Festlegung der Grenzen des im Zusammenhang bebauten Ortsteiles "Hüttenberg" gem. § 34 Abs. 4 Nr. 3 BauGB


Anlagekarte 1 zur Satzung

Auszug aus der Deutschen Grundkarte
M. 1 : 2500 i.O.

-  Geltungsbereich der vorhandenen Satzung gem. § 34 Abs. 4 Nr. 1 BauGB
-  Geltungsbereich der einbezogenen Flächen gem. § 4 Abs. 2a BauGBMaßnahmenG

-  Geltungsbereich der 1. Ergänzungssatzung gem. § 34 Abs. 4 Nr. 3 BauGB

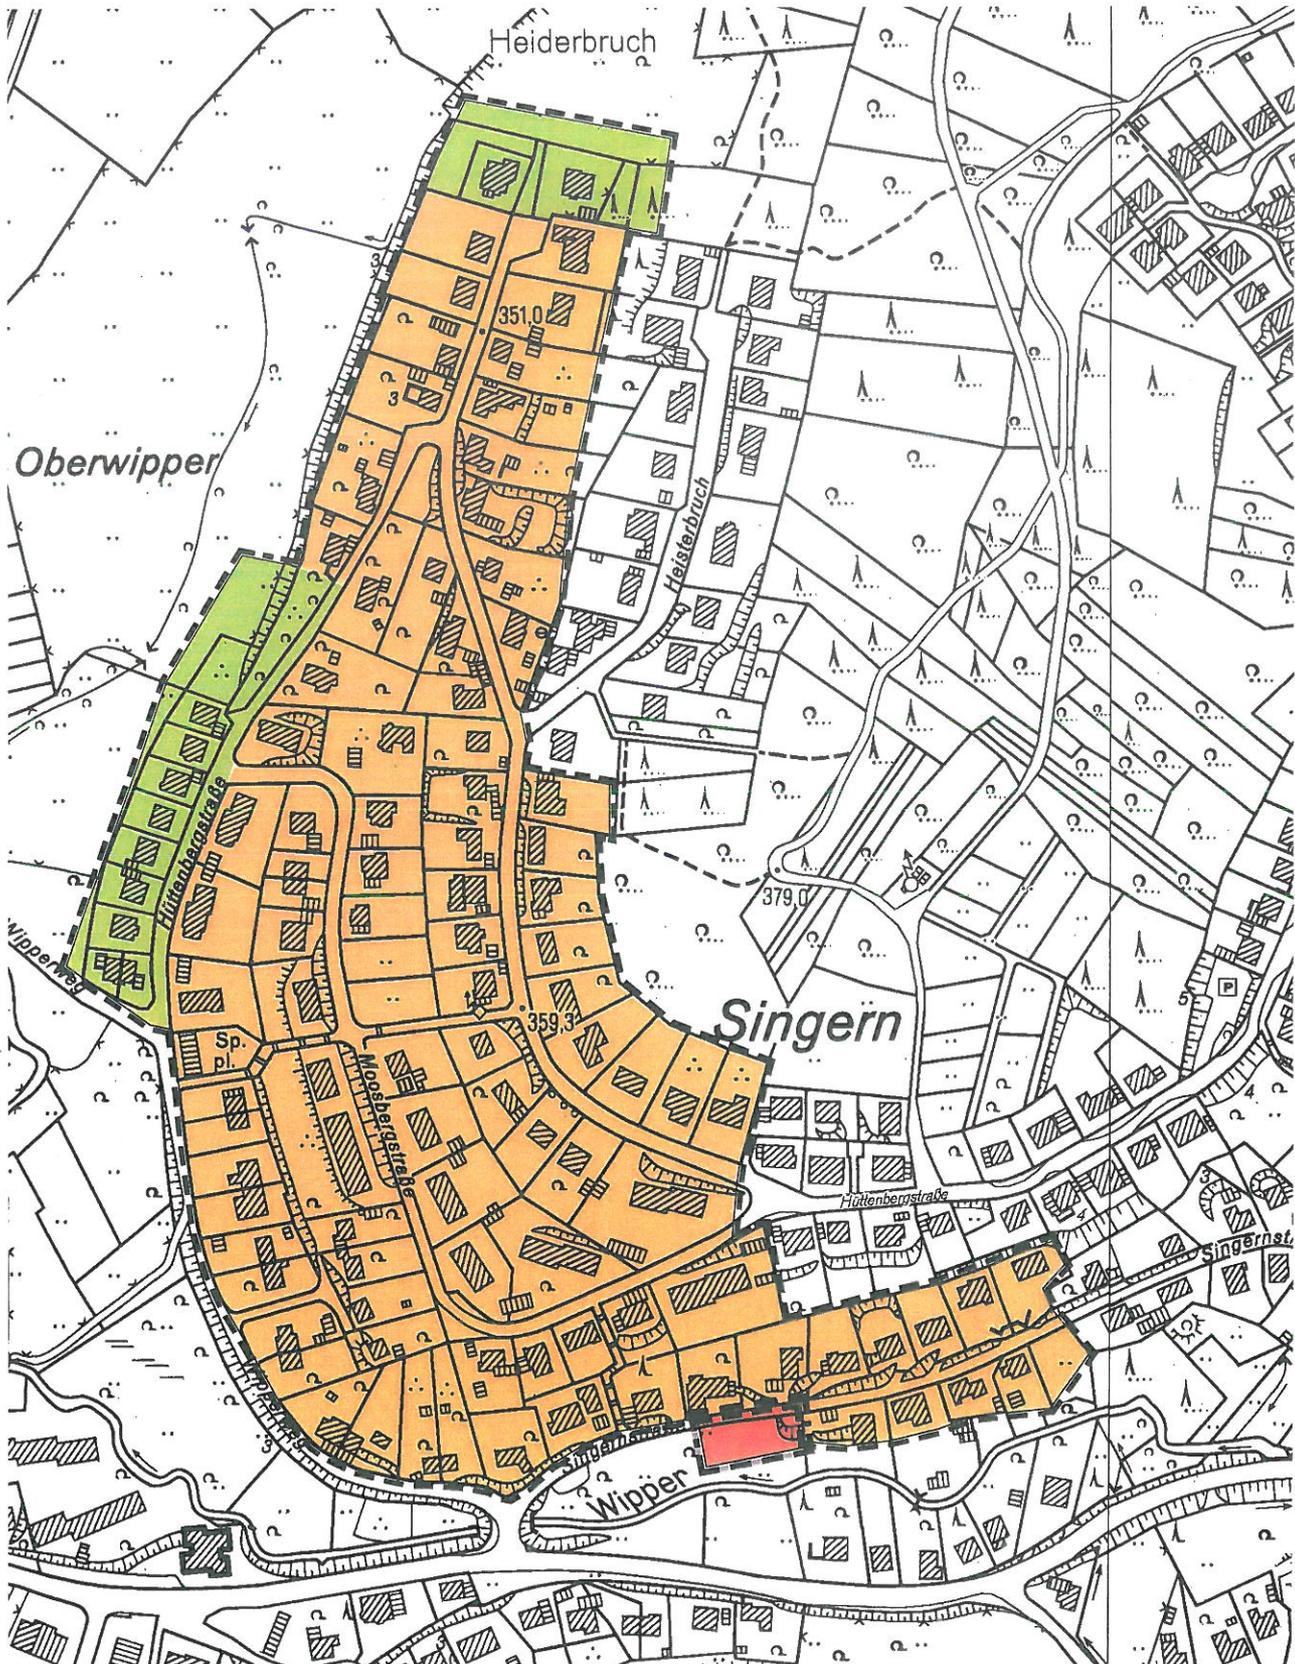

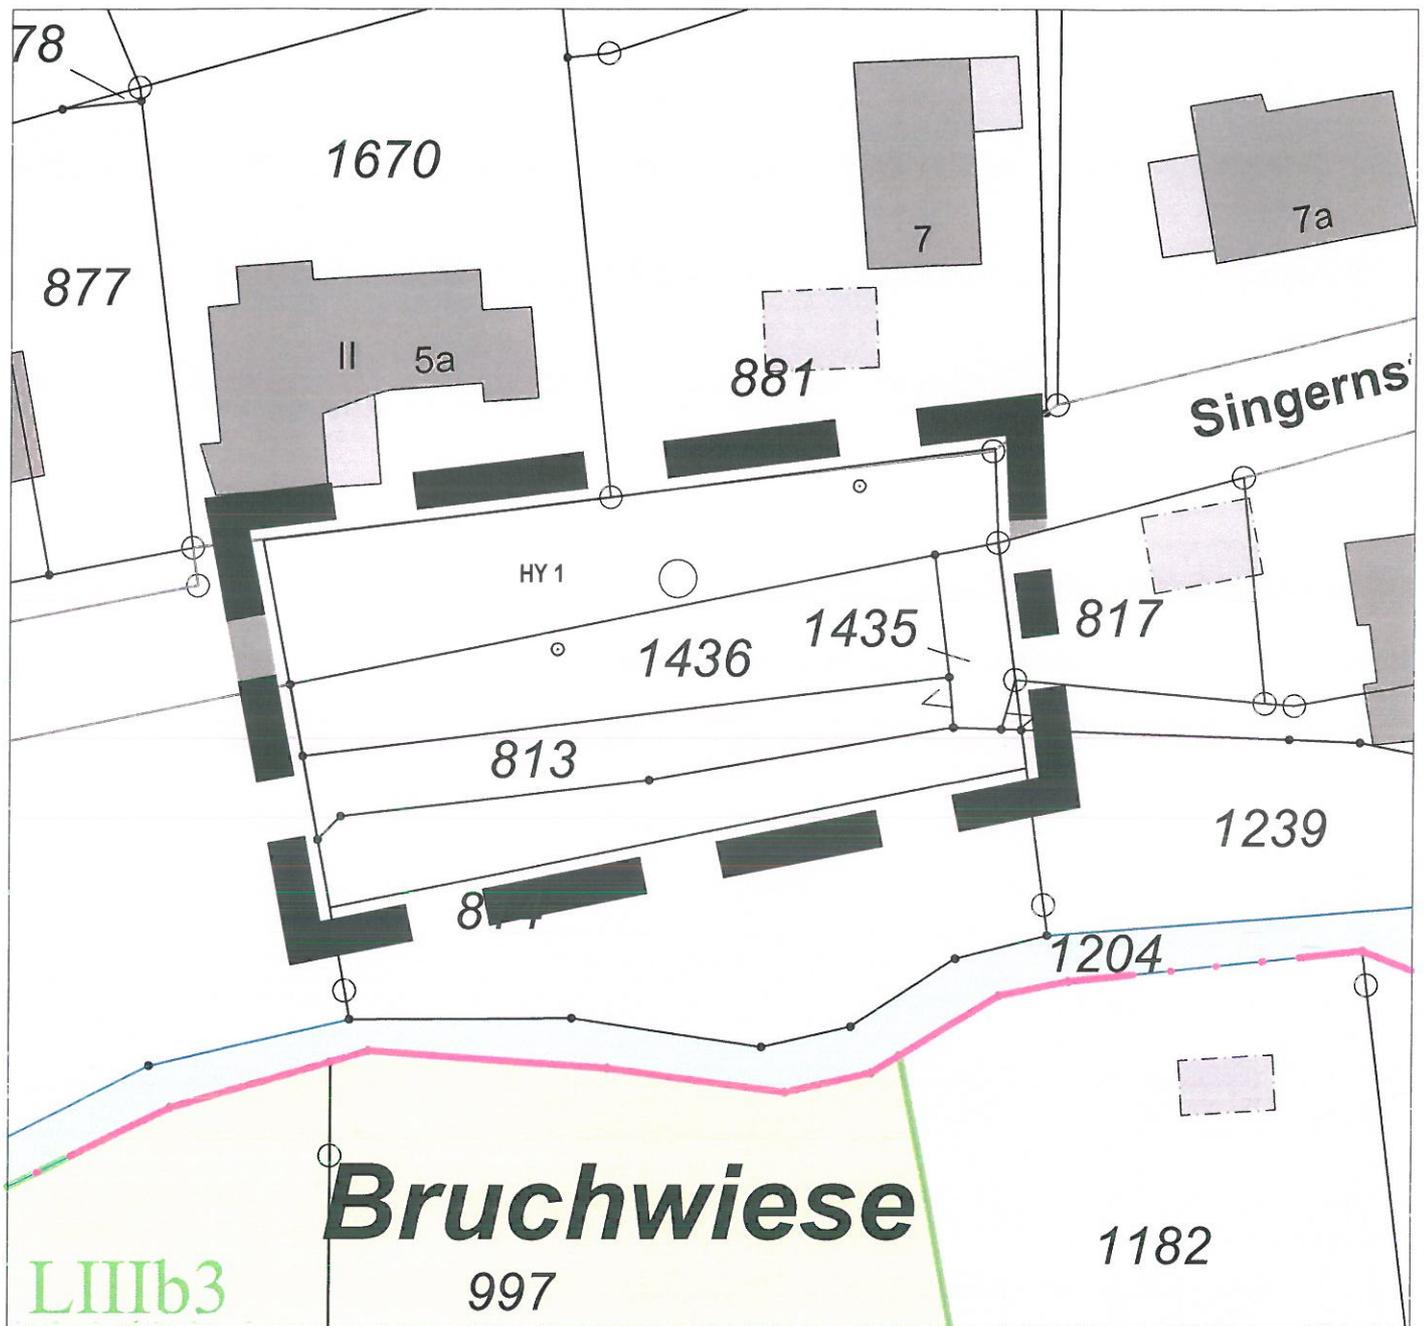

Satzung über die Einbeziehung von Außenbereichsflächen zur Festlegung der Grenzen des im Zusammenhang bebauten Ortsteiles "Hüttenberg" gem. § 34 Abs. 4 Nr. 3 BauGB

Anlagekarte 2 zur Satzung
 Auszug aus der Flurkarte
 M. 1 : 500



Geltungsbereich der 1. Ergänzungssatzung
 gem. § 34 Abs. 4 Nr. 3 BauGB