



Öffentliche Bekanntmachung
vom 22.03.2023

**Aufstellungsbeschluss zur Aufhebung des Bebauungsplans
Nr.69 „Konversion Griemeringhausen,
Teil B (Wohnen)“**

Aufstellungsbeschluss

Der Rat der Gemeinde hat in seiner Sitzung am 21.03.2023 beschlossen den Bebauungsplan Nr. 69 „Konversion Griemeringhausen, Teil B (Wohnen)“ aufzuheben.

Der Bebauungsplan soll aufgrund der Vollzugsunfähigkeit und der geänderten städtebaulichen Zielausrichtungen der Gemeinde aufgehoben werden.


Der räumliche Geltungsbereich des Bauleitplanes geht aus dem nachfolgenden Übersichtsplan hervor.

Bekanntmachungsanordnung

Der Aufstellungsbeschluss zur Aufhebung des Bauleitplanes wird hiermit öffentlich bekannt gemacht.

Marienheide, 22.03.2023

gez. Stefan Meisenberg
Bürgermeister

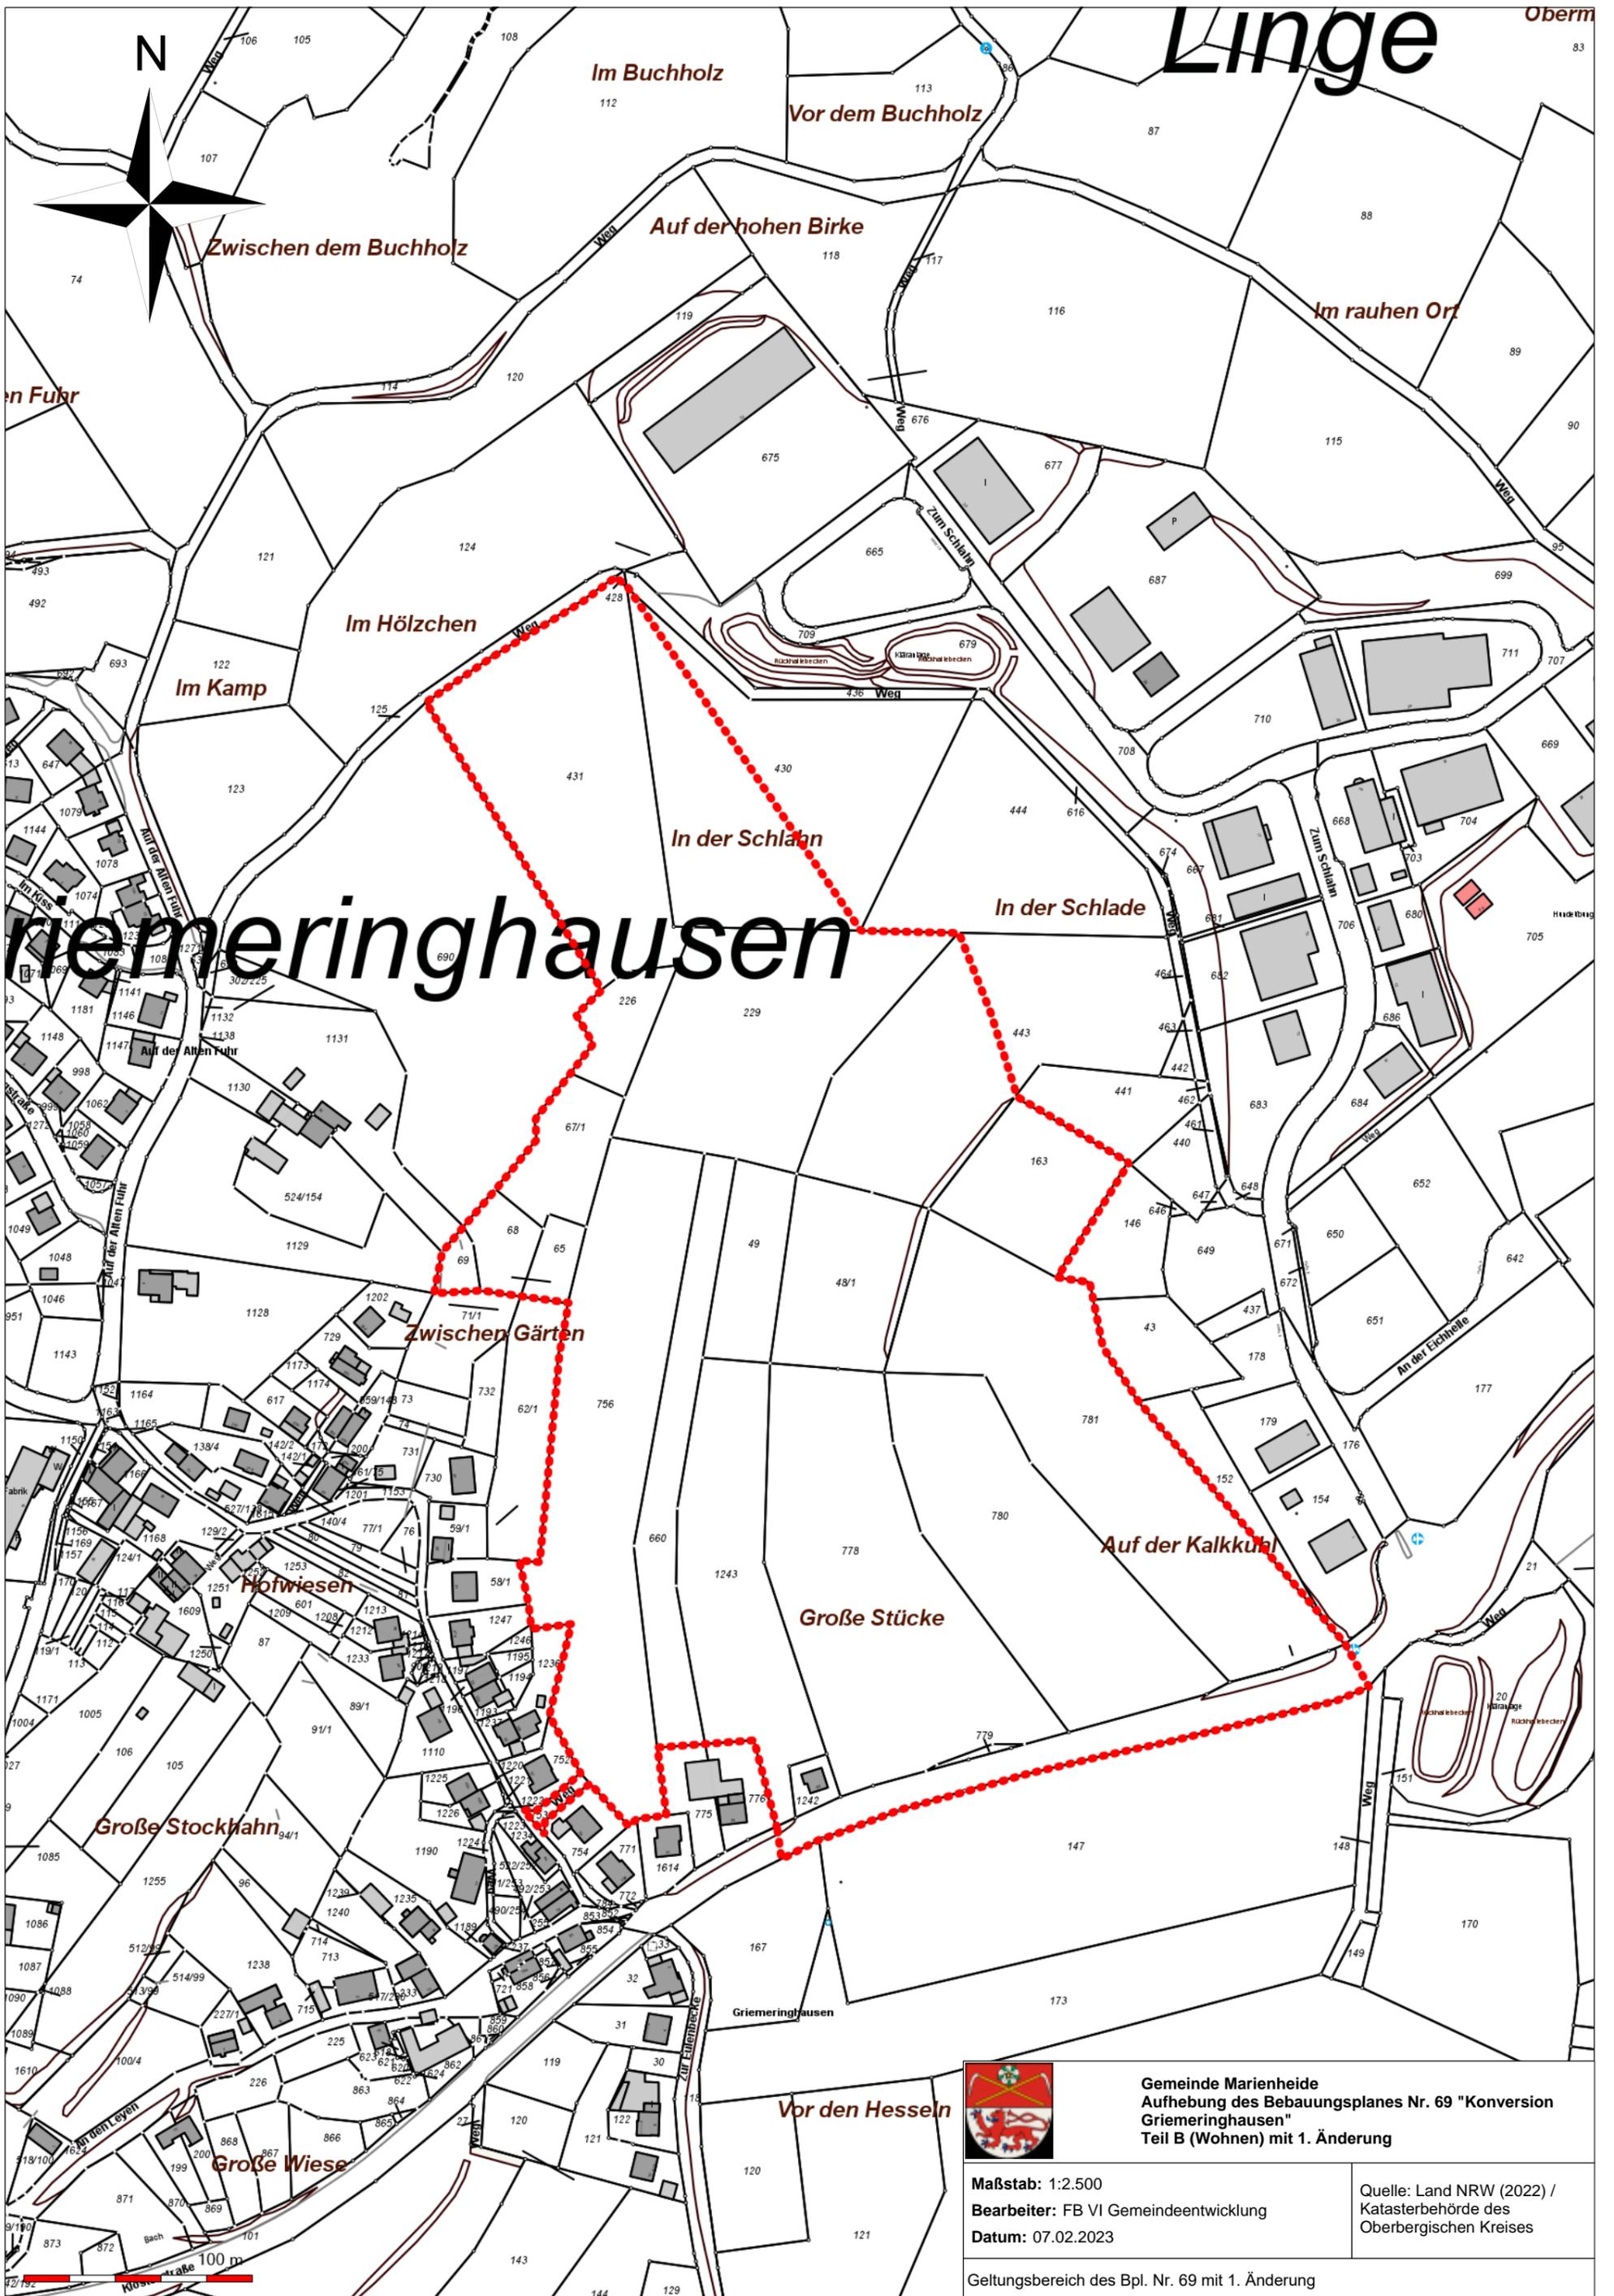

Linge

Oberm 83

N

Im Buchholz

Vor dem Buchholz

Zwischen dem Buchholz

Auf der hohen Birke

Im rauhen Ort

Im Hölzchen

Im Kamp

In der Schlade

In der Schlade

Griemeringhausen

Zwischen Gärten

Auf der Kalkkuhl

Hofwiesen

Große Stücke

Große Stockkuhl

Griemeringhausen

Vor den Hesseln

Große Wiese



Gemeinde Marienheide
Aufhebung des Bebauungsplanes Nr. 69 "Konversion
Griemeringhausen"
Teil B (Wohnen) mit 1. Änderung

Maßstab: 1:2.500

Bearbeiter: FB VI Gemeindeentwicklung

Datum: 07.02.2023

Quelle: Land NRW (2022) /
 Katasterbehörde des
 Oberbergischen Kreises

Geltungsbereich des Bpl. Nr. 69 mit 1. Änderung

100 m