



Räumlicher Geltungsbereich Bebauungsplan Nr. 25 "Ortskern Marienheide", 31. Änderung

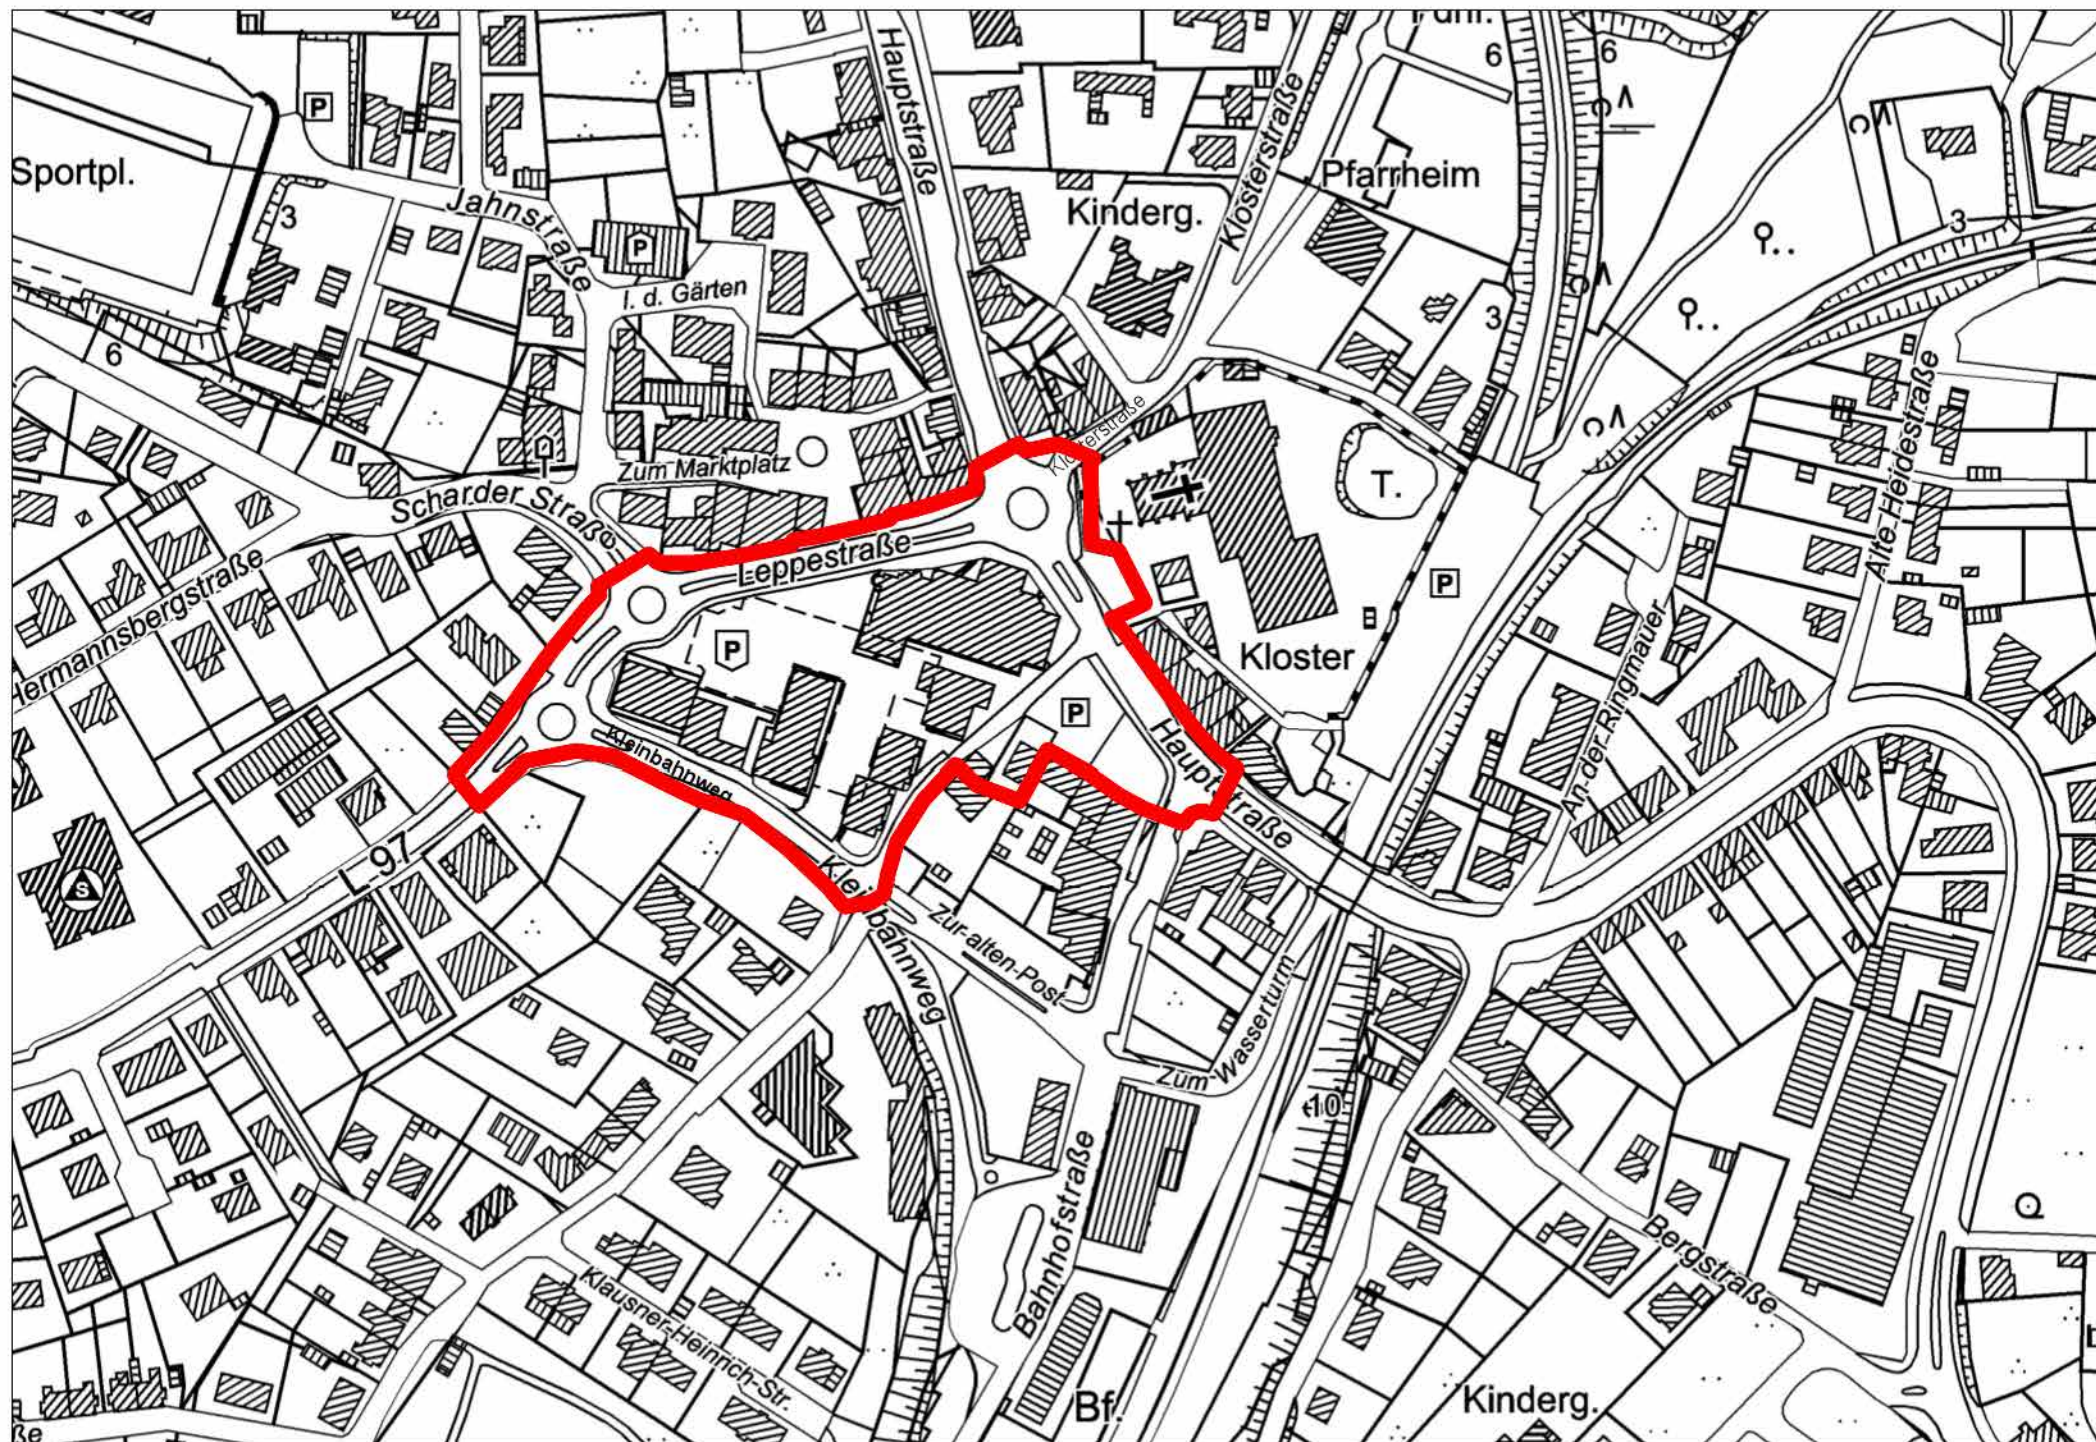

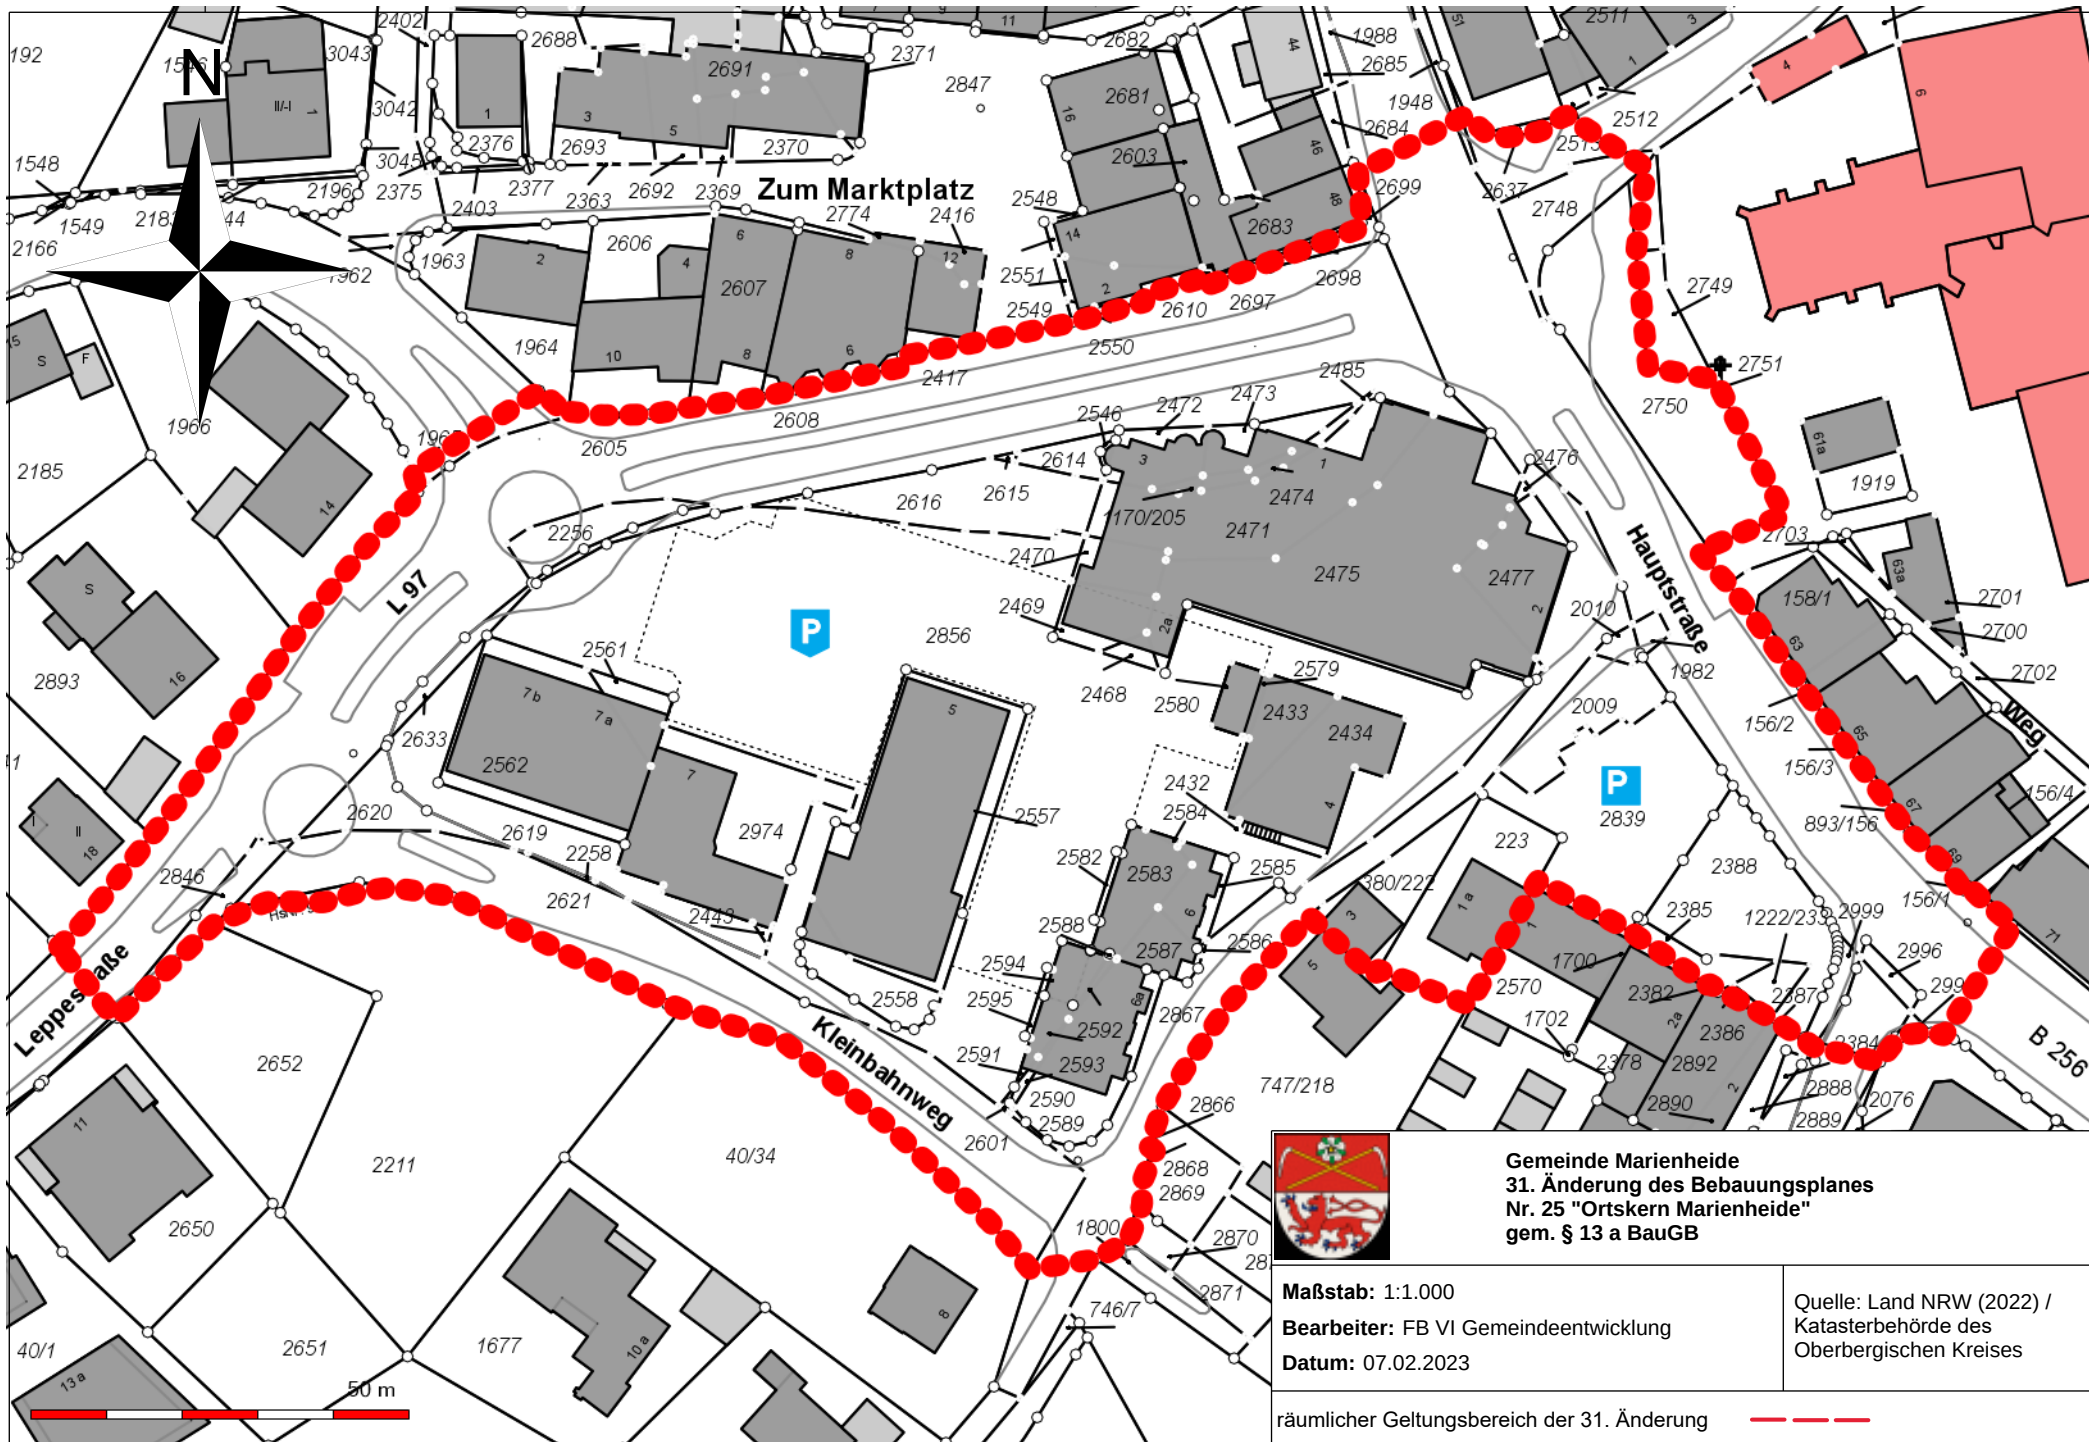

Gemeinde Marienheide
31. Änderung des Bebauungsplanes
Nr. 25 "Ortskern Marienheide"
gem. § 13 a BauGB

Maßstab: 1:1.000

Bearbeiter: FB VI Gemeindeentwicklung

Datum: 07.02.2023

Quelle: Land NRW (2022) /
 Katasterbehörde des
 Oberbergischen Kreises

räumlicher Geltungsbereich der 31. Änderung

