


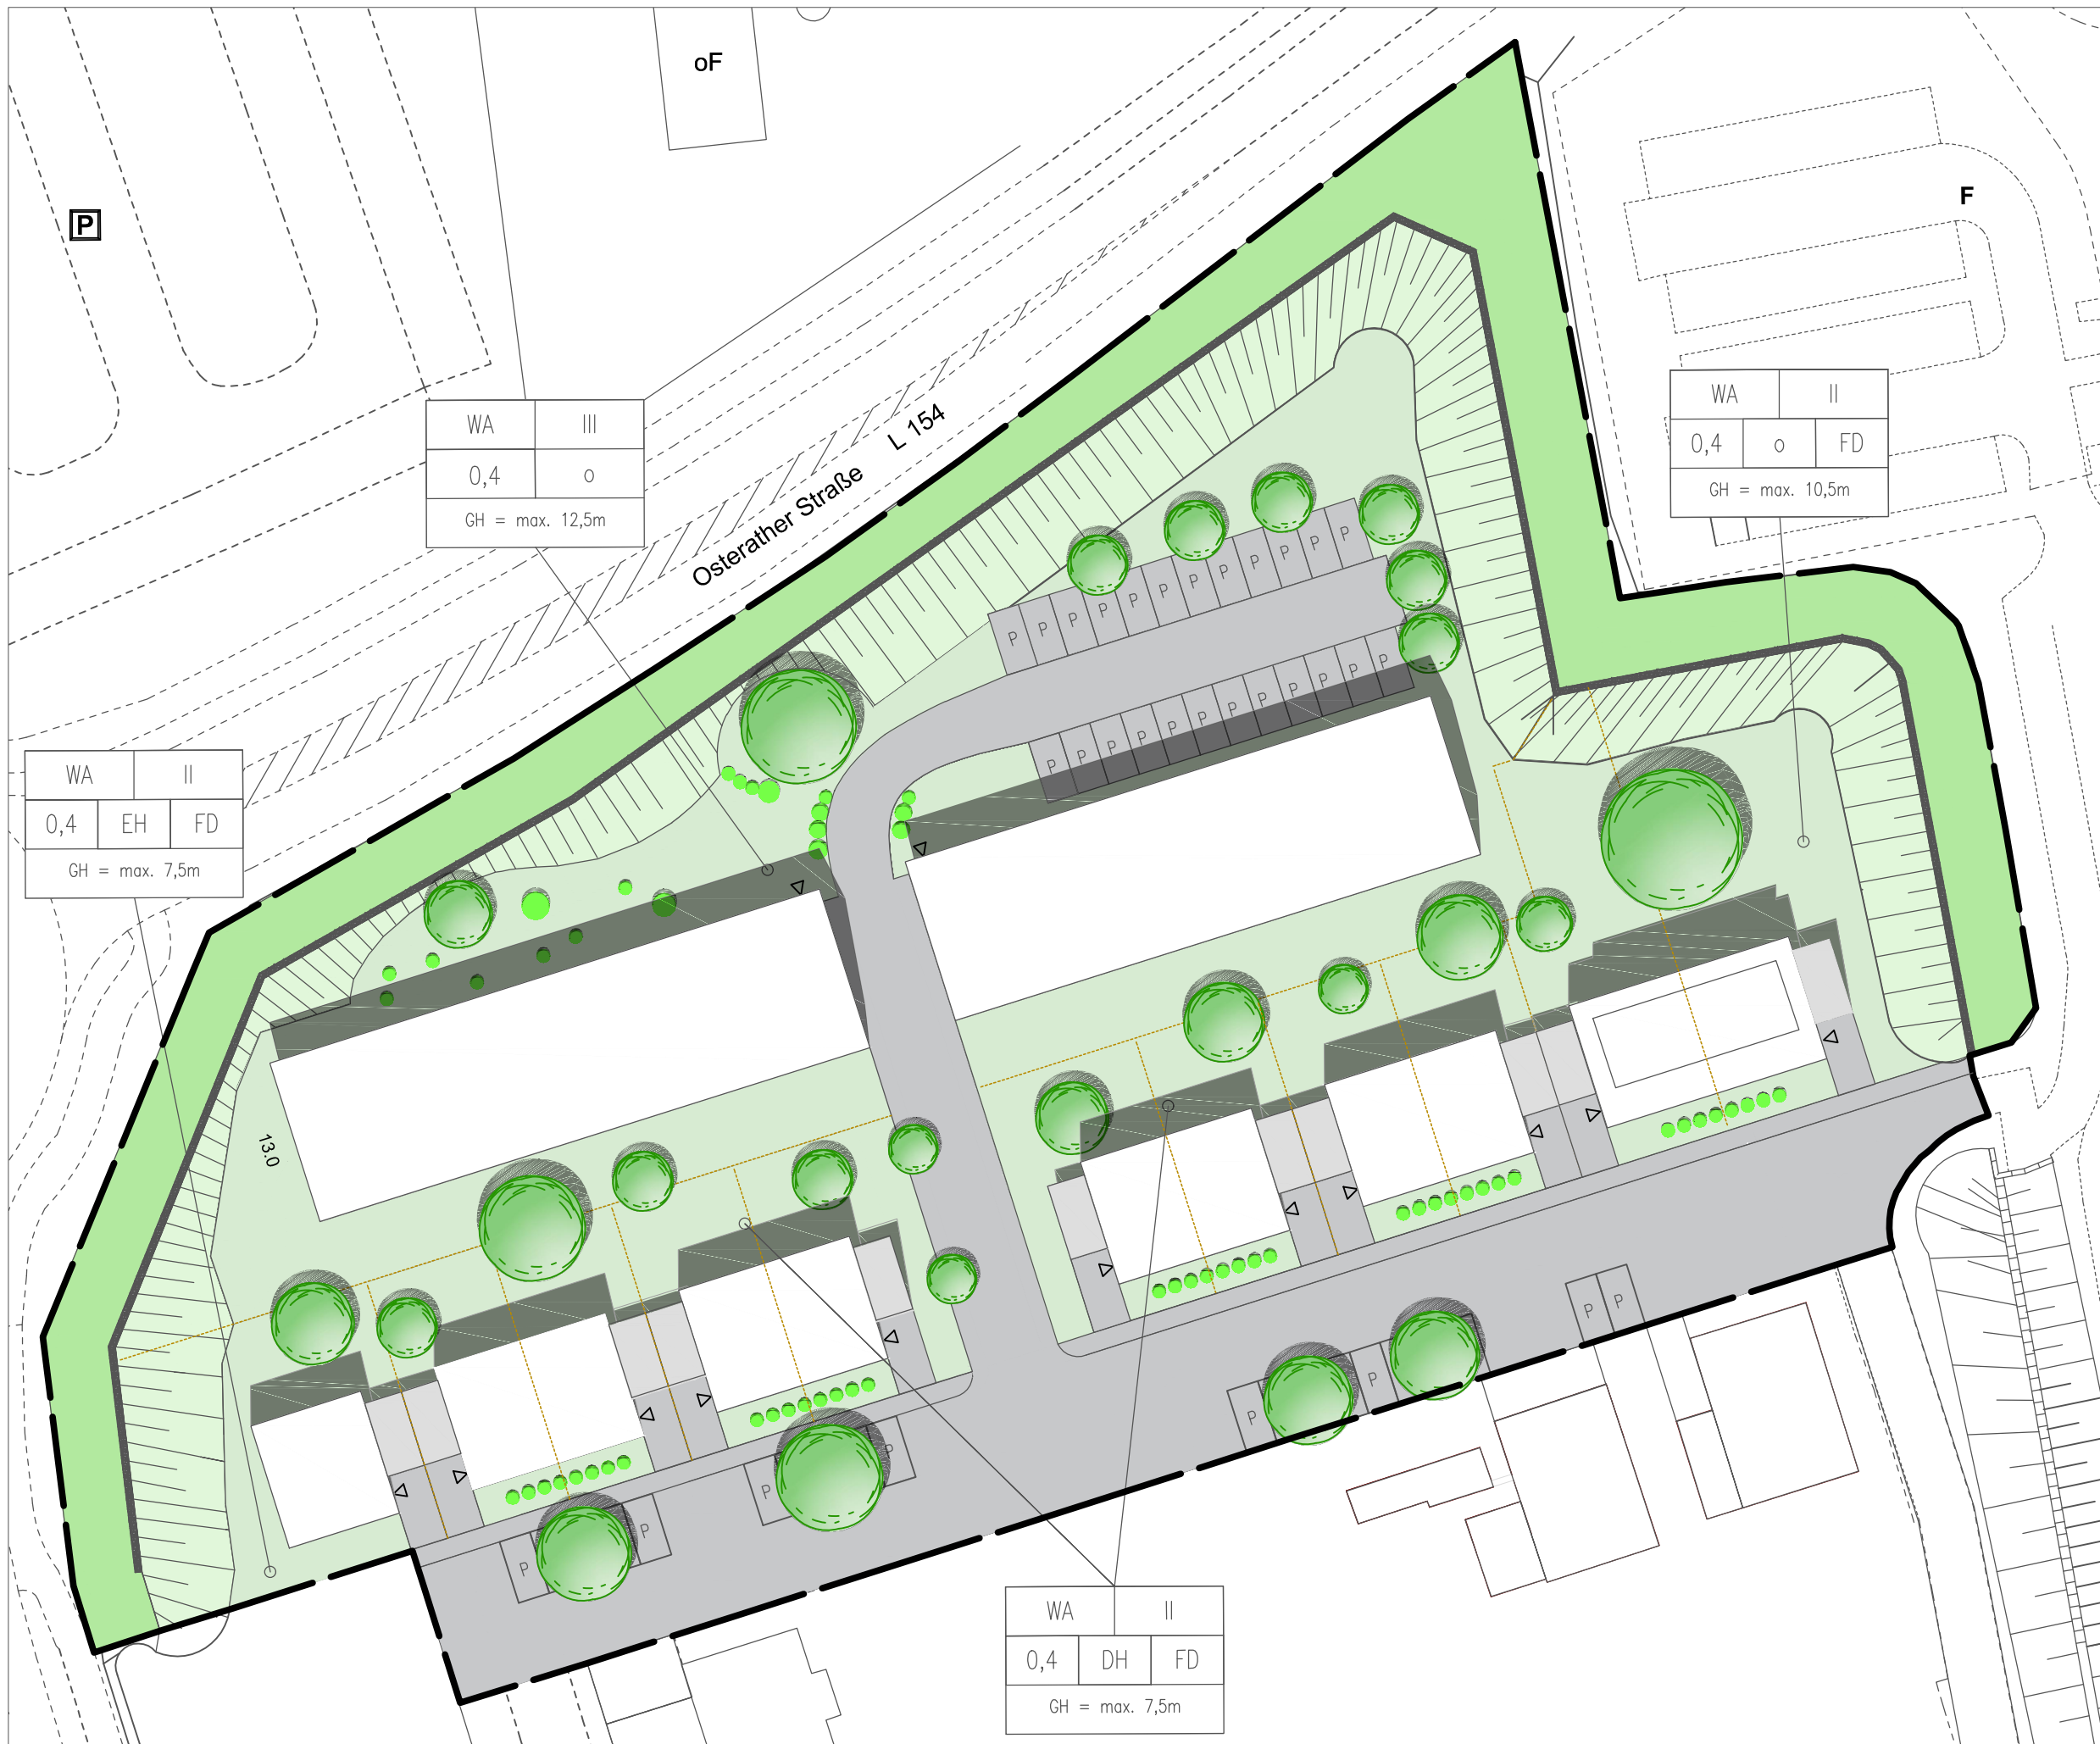

- Hauptgebäude
- Garagen
- Verkehrsflächen/Zufahrten
- private Grundstücke
- Parkplätze
- Lärmschutzwall Innenseite
- Lärmschutzwall Außenseite
- Gabione
- Sträucher
- Bäume
- Grundstücksgrenzen
- Eingänge
- räumlicher Geltungsbereich
- WA
- II
- 0,4
- o
- EH
- DH
- FD
- GH