



# 113. Änderung des Flächennutzungsplanes "Sicherung vorhandener Gartencenter im Stadtgebiet Meerbusch"

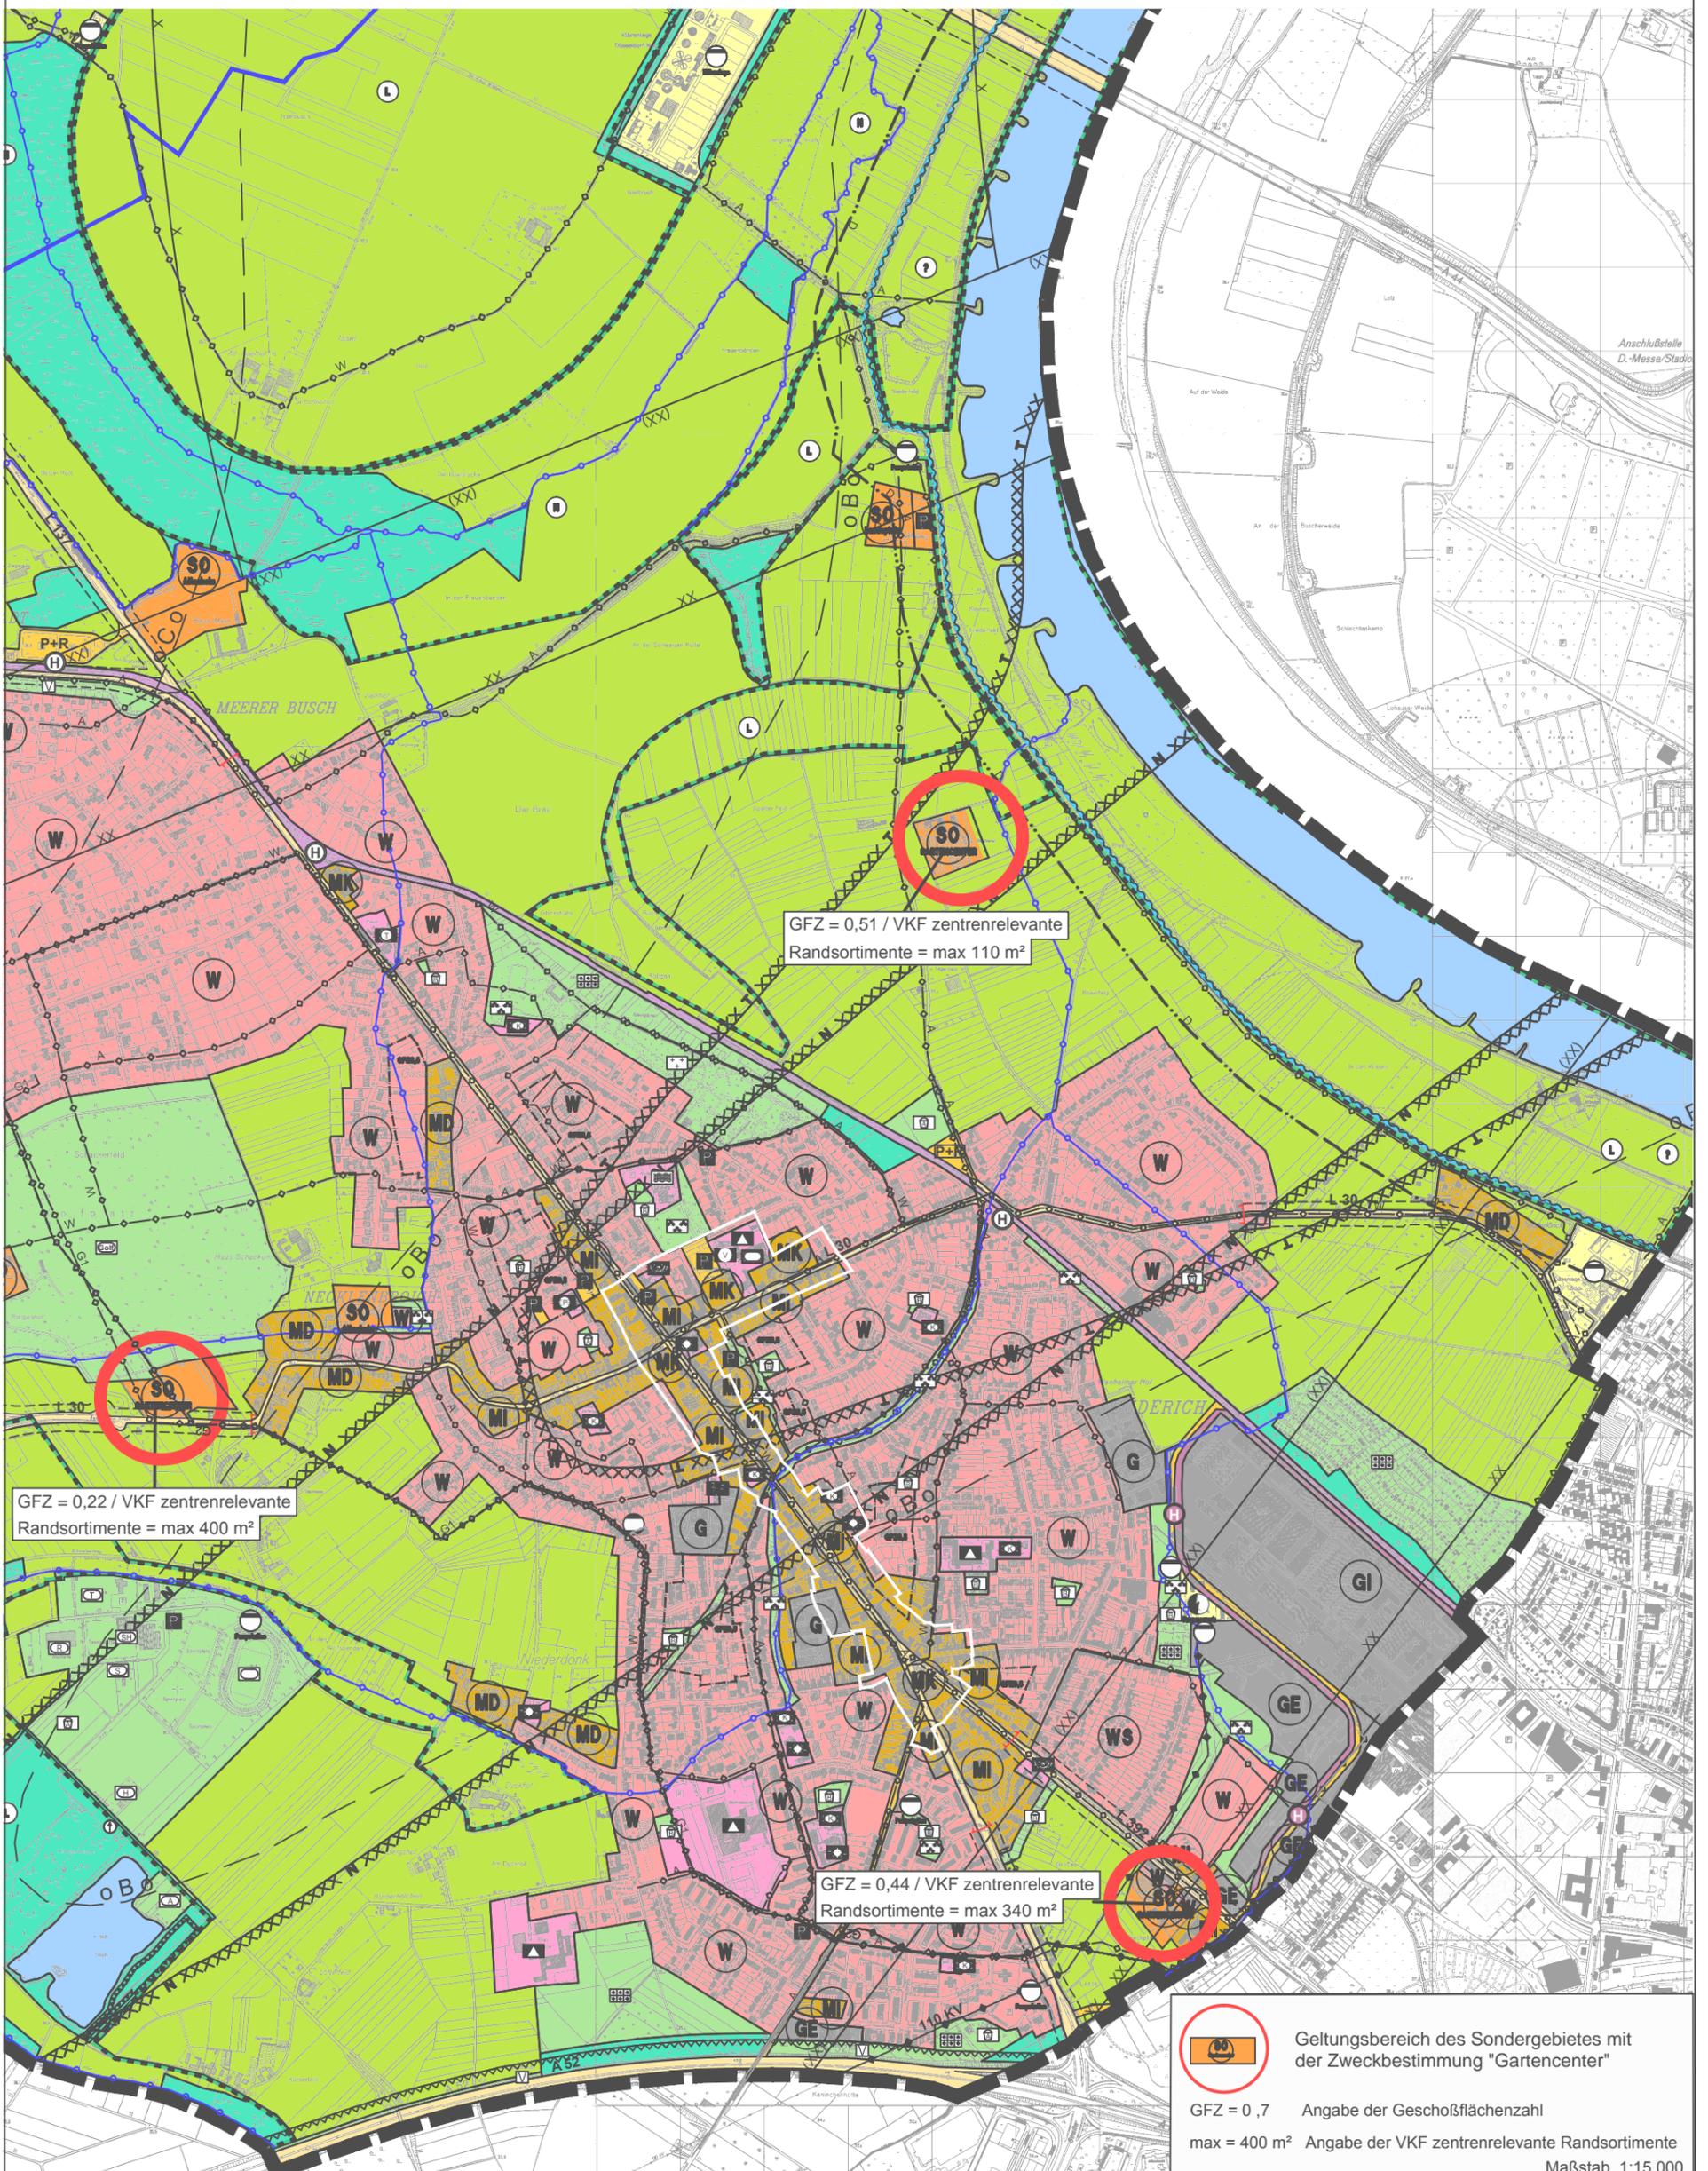

# 113. Änderung des Flächennutzungsplanes "Sicherung vorhandener Gartencenter im Stadtgebiet Meerbusch"

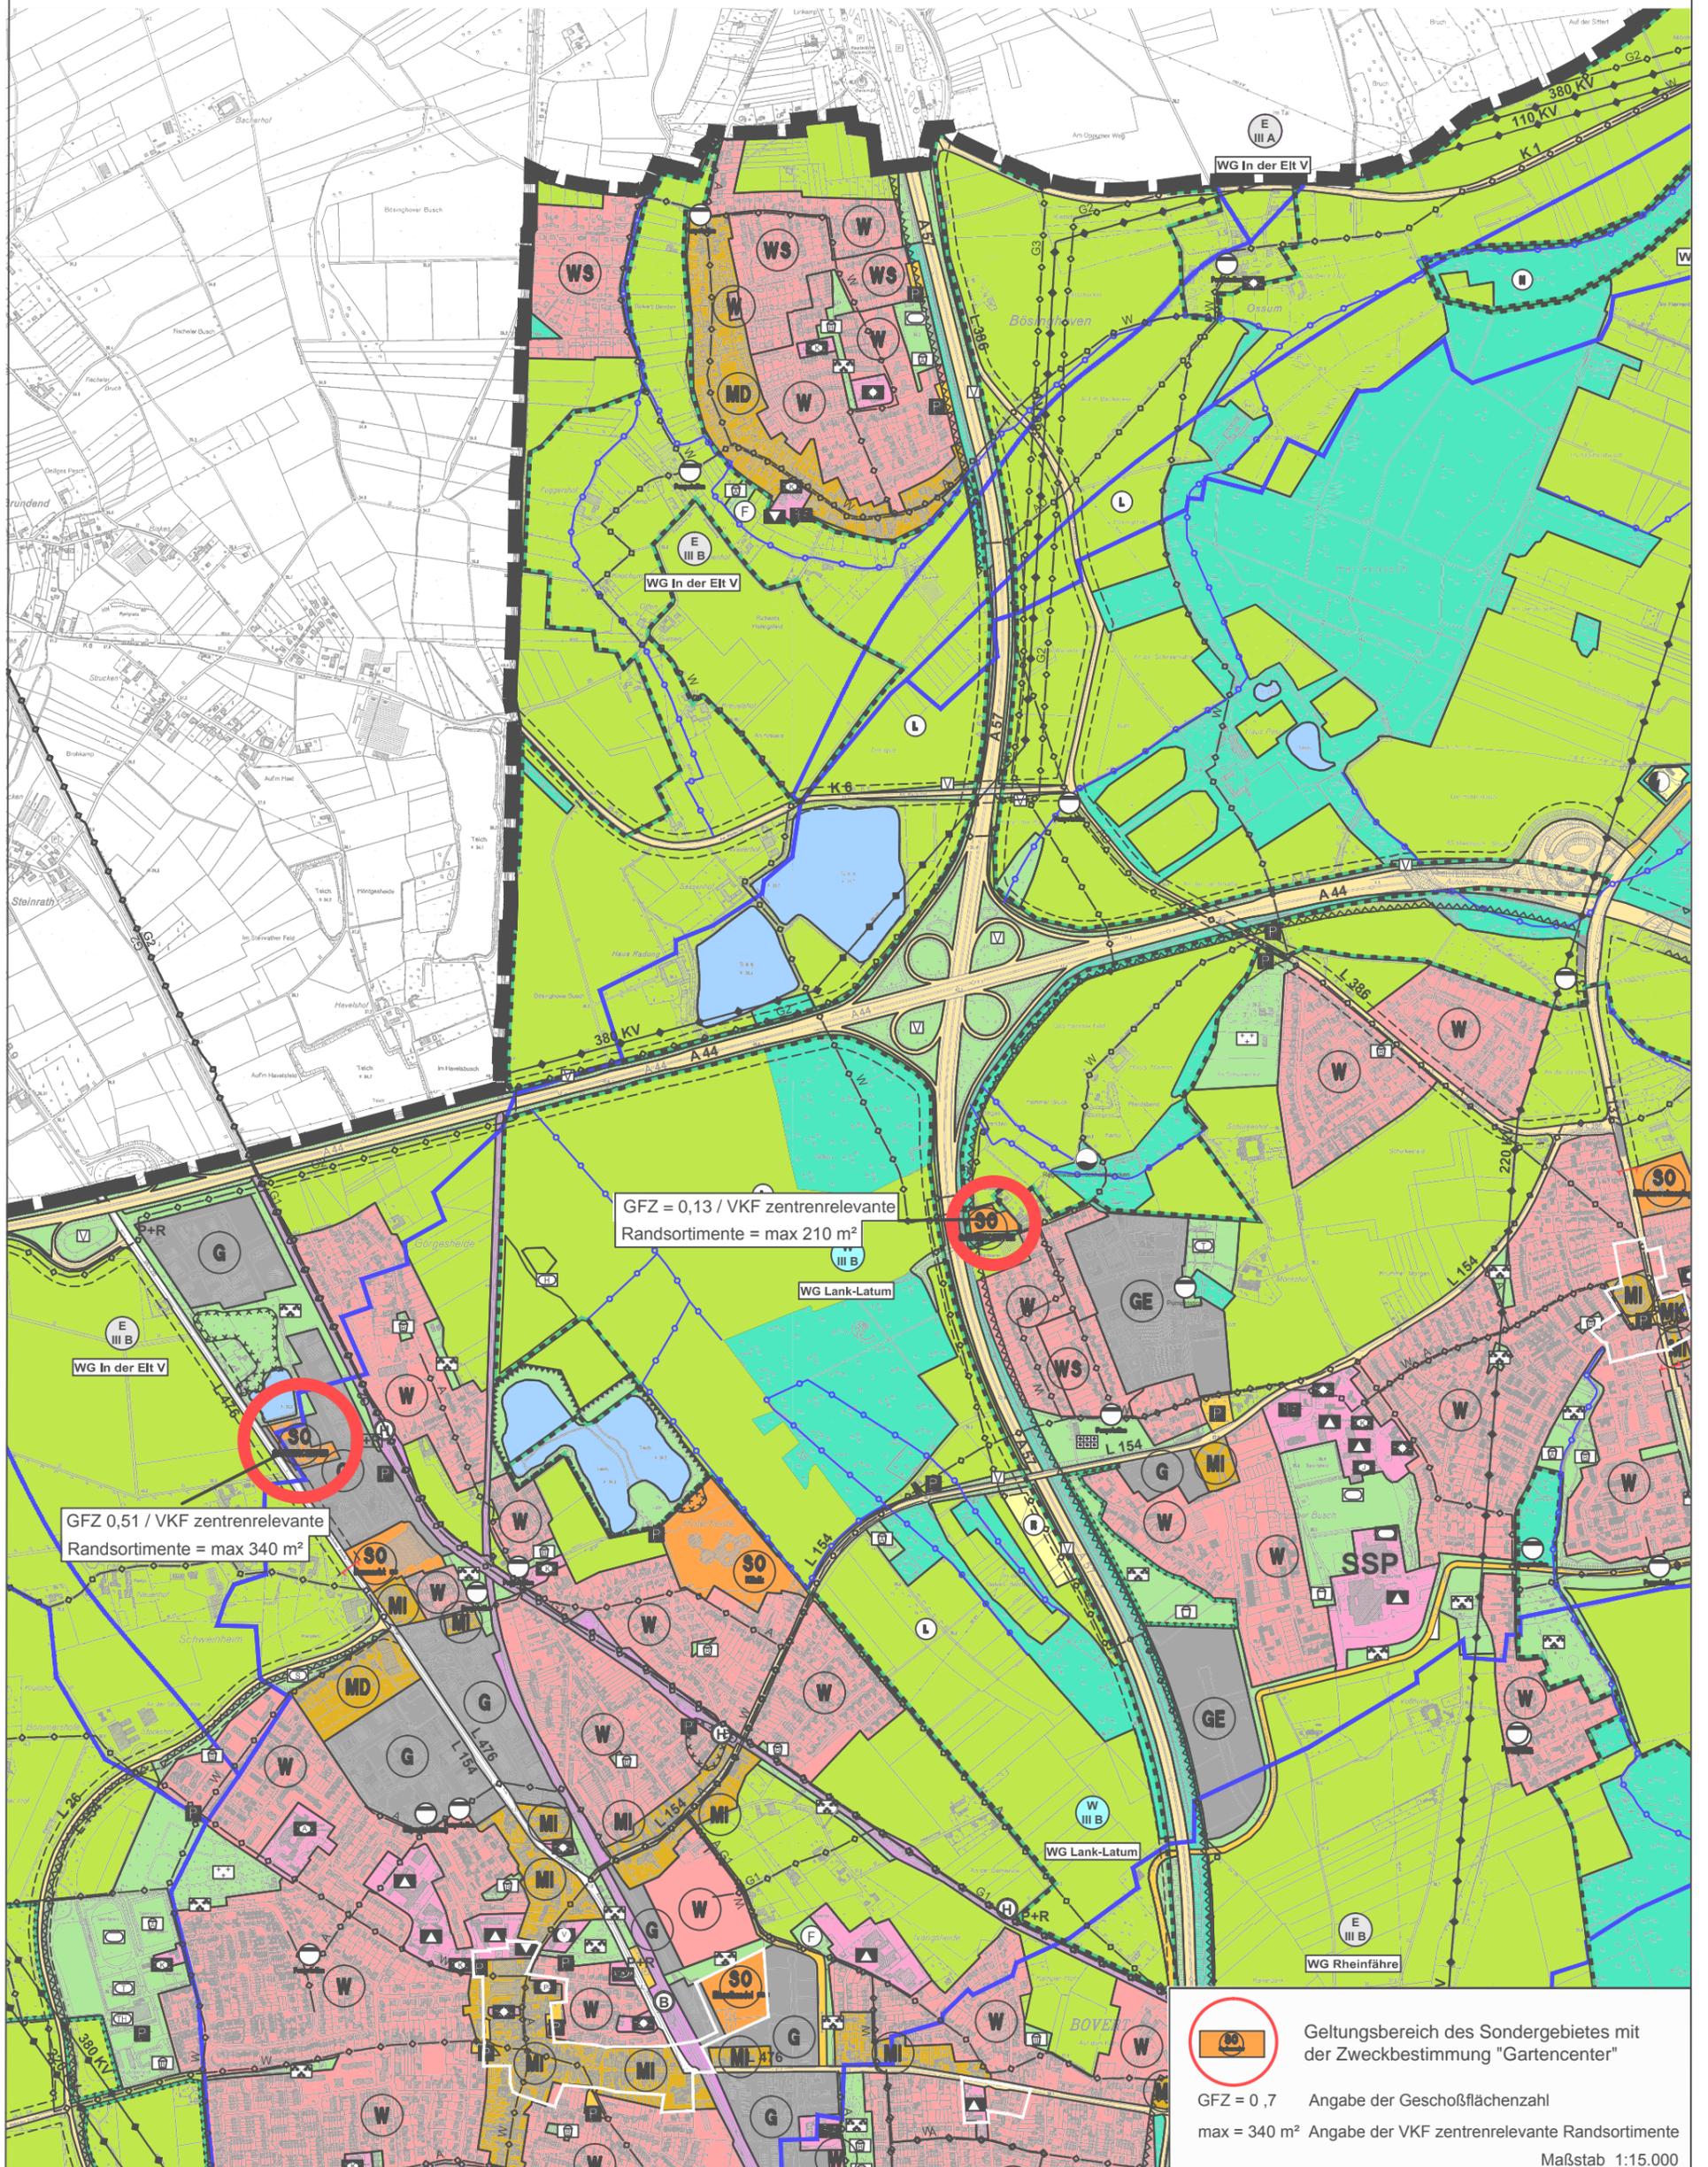

 Geltungsbereich des Sondergebietes mit der Zweckbestimmung "Gartencenter"

GFZ = 0,7    Angabe der Geschosflächenzahl  
max = 340 m<sup>2</sup>    Angabe der VKF zentrenrelevante Randsortimente

Maßstab 1:15.000

# 113. Änderung des Flächennutzungsplanes "Sicherung vorhandener Gartencenter im Stadtgebiet Meerbusch"

