


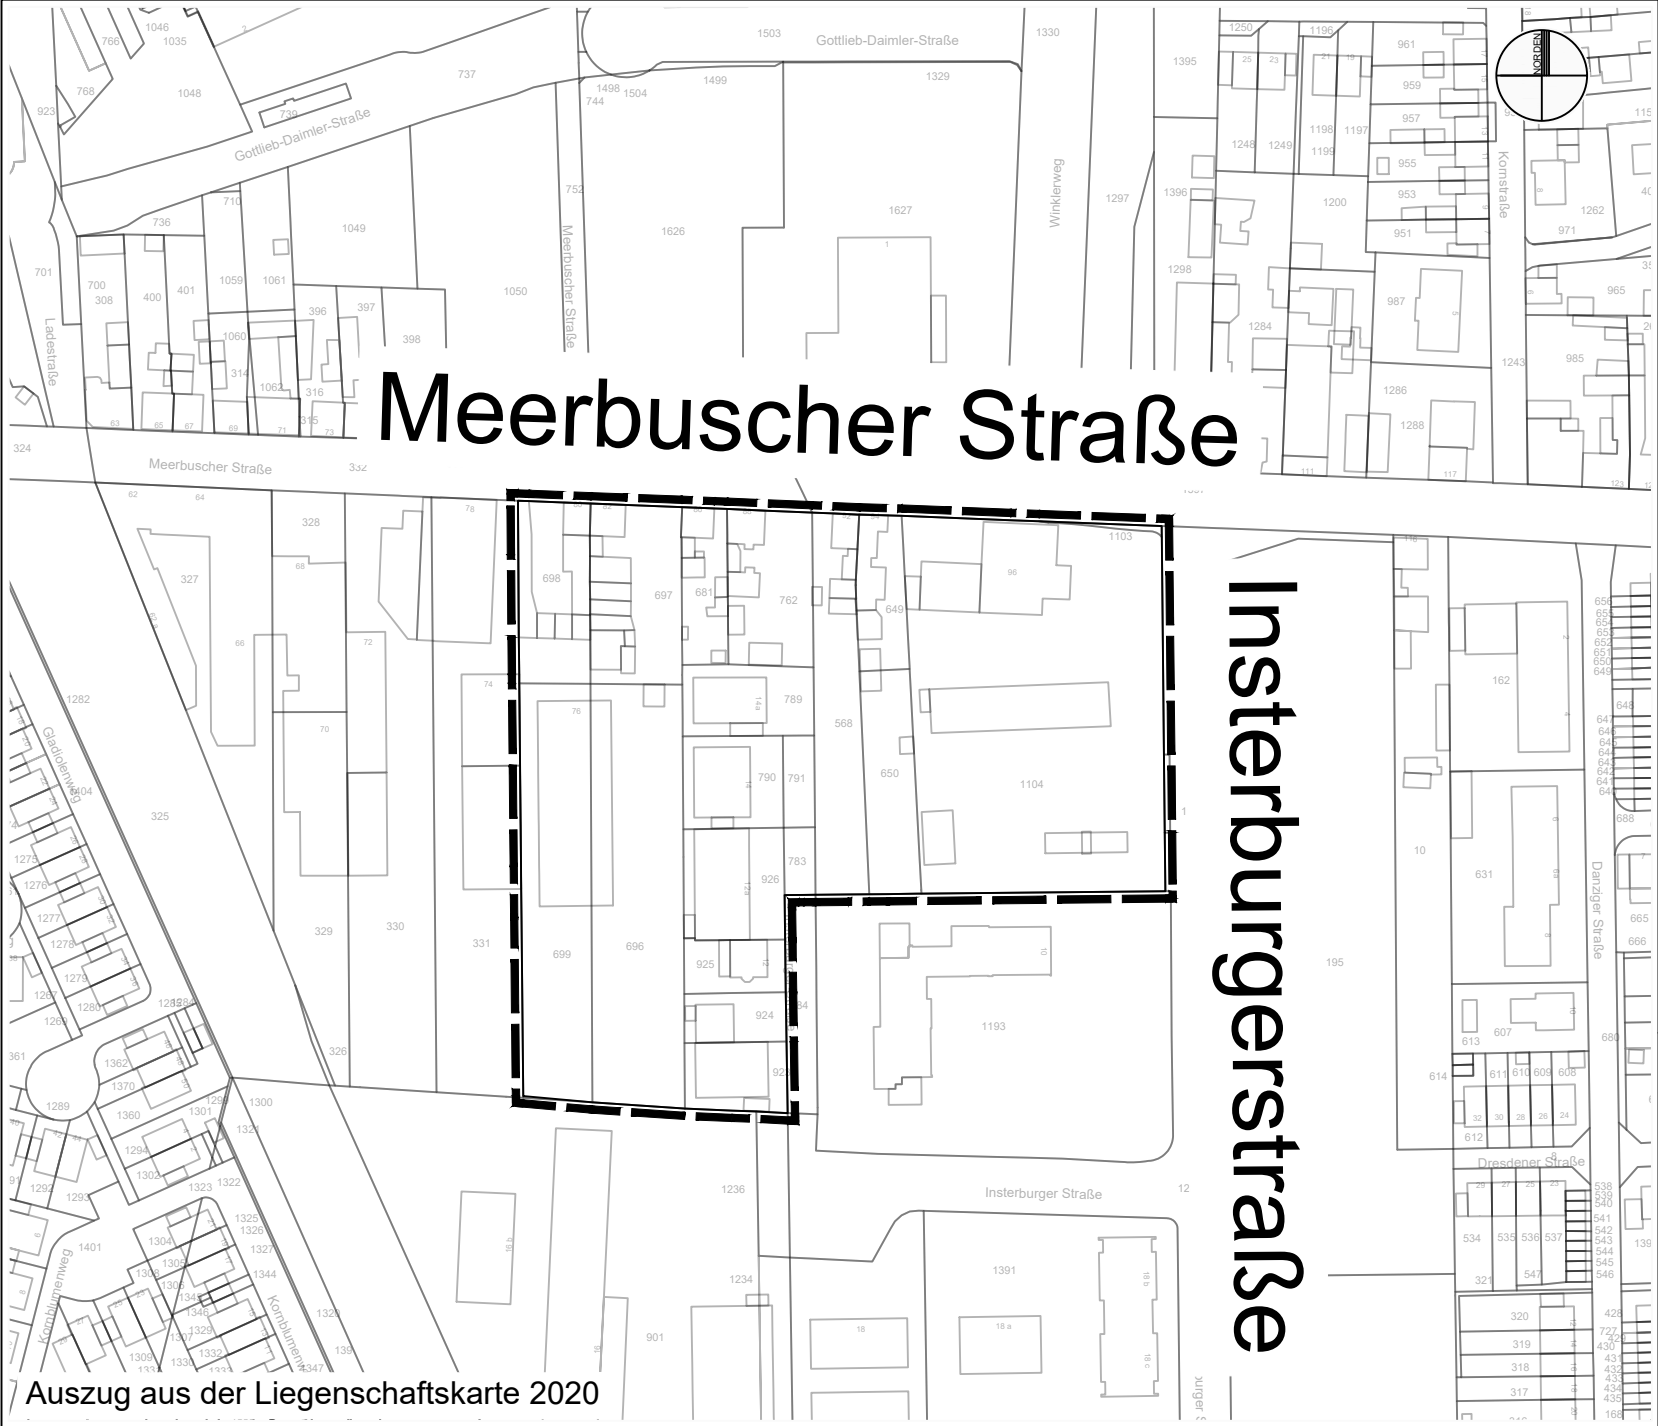

Zeichenerklärung

 Grenze des räumlichen Geltungsbereiches

Stadt Meerbusch  STADT MEERBUSCH

Bebauungsplan Nr. 326
Meerbusch - Osterath
"Meerbuscher Straße/
Insterburgerstraße"

Gemarkung Osterath
Flur 5

ohne Maßstab