

# Anlage 2 (zur Vorlage FB4/1093/2020)

## Zeichenerklärung

### ART DER BAULICHEN NUTZUNG

-  Wohnbaufläche
-  Gemischte Baufläche
-  Gewerbegebiet
-  Industriegebiet

### FLÄCHEN FÜR DEN GEMEINBEDARF

-  Gemeinbedarfsfläche
-  Schule

### SONSTIGE VERKEHRSFLÄCHEN

-  Straßenverkehrsflächen
-  Bahnanlage
-  Haltestelle Stadtbahn

### FLÄCHEN FÜR VERSORGSANLAGEN

-  Ver- und Entsorgungsanlagen
-  Versorgungsanlagen Zweckbestimmung "Elektrizität"
-  Versorgungsanlagen Zweckbestimmung "Abwasser"

### OBERIRDISCHE HAUPT-LEITUNGEN

-  110 KV Versorgungsleitung 110 KV

### GRÜNFLÄCHEN

-  Grünfläche
-  Parkanlage
-  Spielplatz Typ B

### LANDWIRTSCHAFT UND WALD

-  Flächen für die Landwirtschaft

### WASSERFLÄCHEN

-  Gewässer III. Ordnung


### NACHRICHTLICHE ÜBERNAHMEN

#### LUFTVERKEHR

-  Bauschutzbereich
-  Bauschutzbereich (vermerkt)

### SONSTIGE PLANZEICHEN

-  Grenze des räumlichen Geltungsbereiches

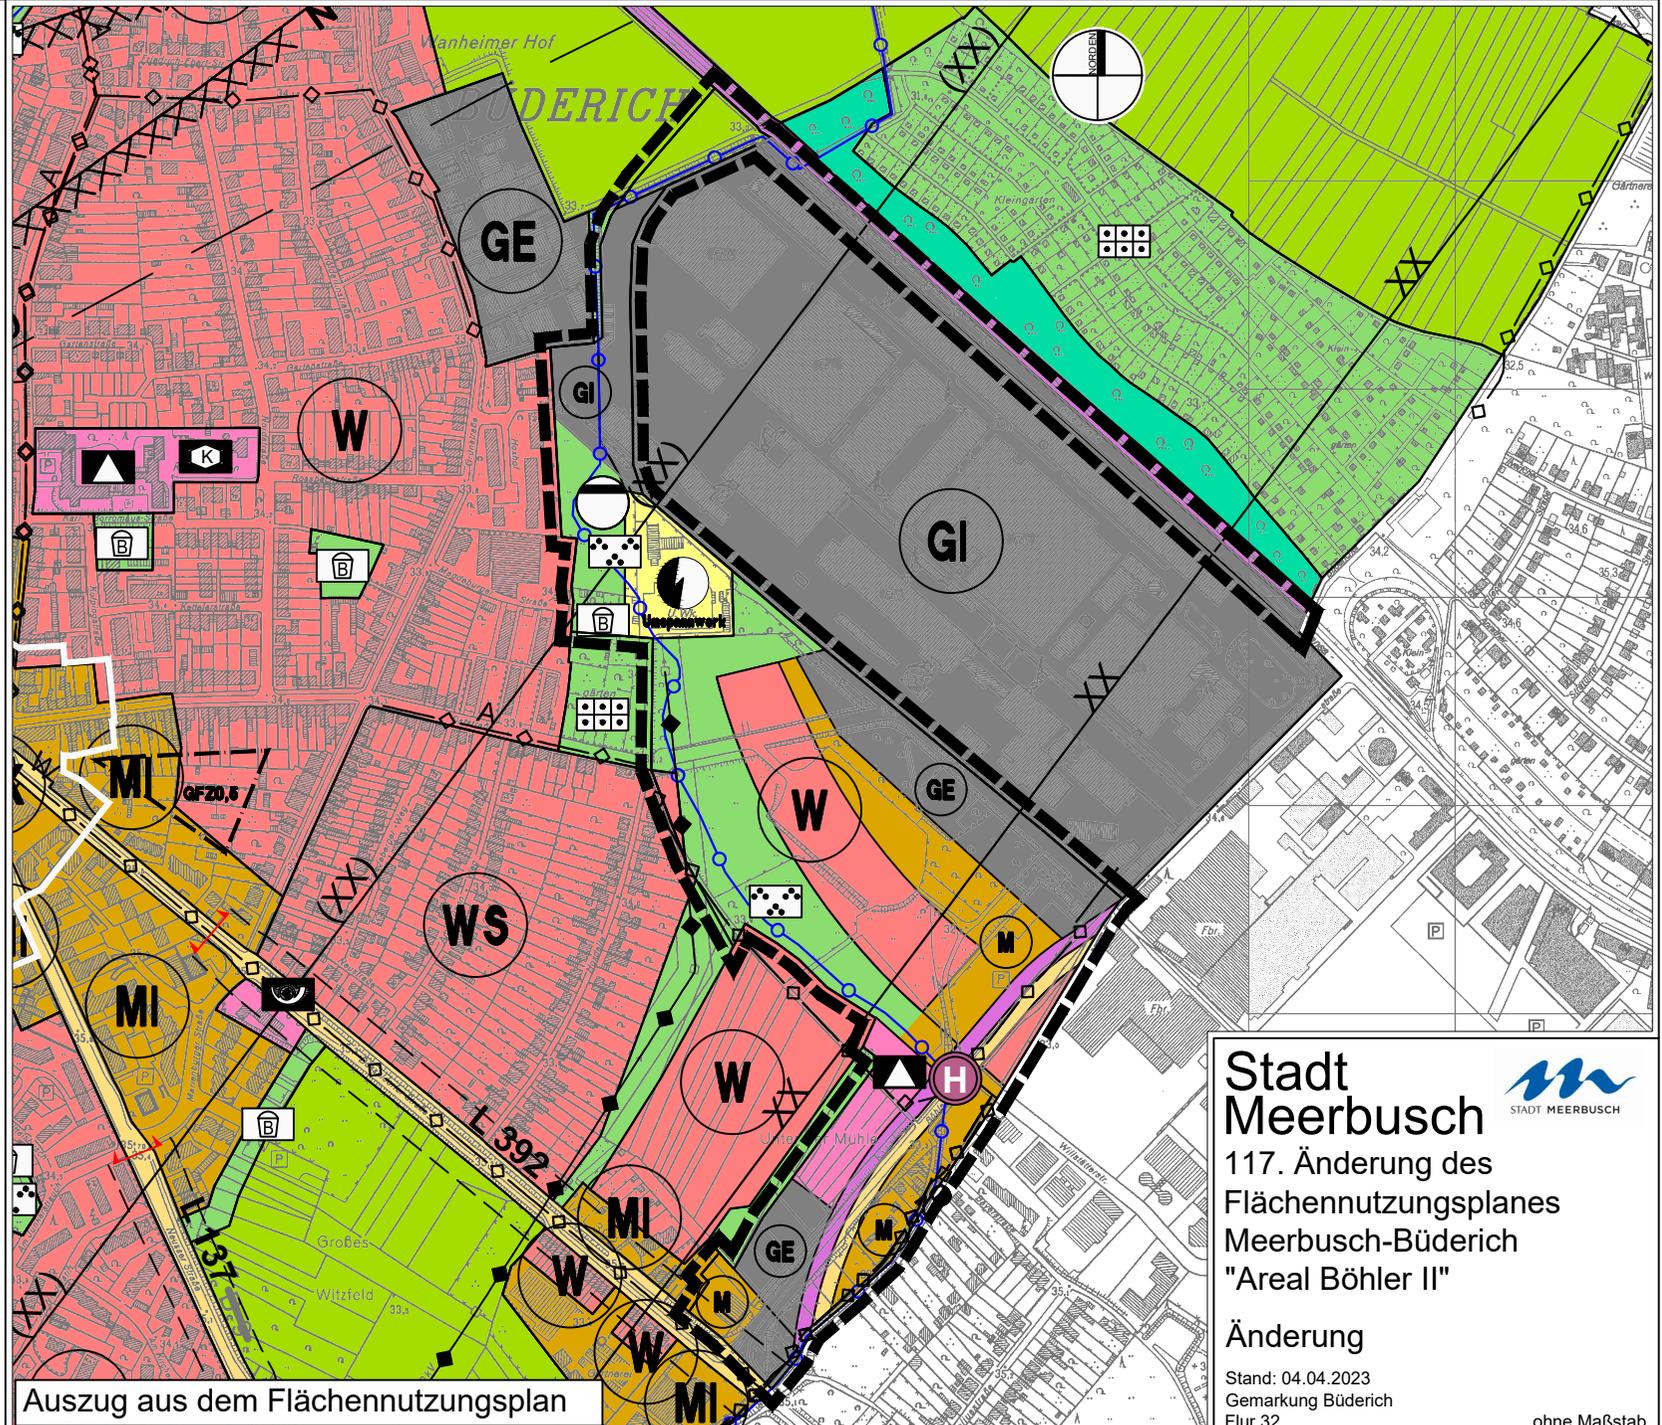

**Stadt Meerbusch**  
 117. Änderung des Flächennutzungsplanes Meerbusch-Büderich "Areal Böhler II"



### Änderung

Stand: 04.04.2023  
 Gemarkung Büderich  
 Flur 32

ohne Maßstab