

Anlage 2 (zur Vorlage FB4/1093/2020)

Zeichenerklärung

ART DER BAULICHEN NUTZUNG

-  Wohnbaufläche
-  Mischgebiet
-  Gewerbegebiet
-  Industriegebiet

FLÄCHEN FÜR DEN GEMEINBEDARF

-  Gemeinbedarfsfläche
-  Schule

SONSTIGE VERKEHRSFLÄCHEN

-  Straßenverkehrsflächen
-  Bahnanlage
-  Haltestelle Stadtbahn

FLÄCHEN FÜR VERSORGSANLAGEN

-  Ver- und Entsorgungsanlagen
-  Versorgungsanlagen
Zweckbestimmung "Elektrizität"
-  Versorgungsanlagen
Zweckbestimmung "Abwasser"

OBERIRDISCHE HAUPT-LEITUNGEN

-  110 KV Versorgungsleitung 110 KV

GRÜNFLÄCHEN

-  Grünfläche
-  Parkanlage
-  Spielplatz Typ B

LANDWIRTSCHAFT UND WALD

-  Flächen für die Landwirtschaft

WASSERFLÄCHEN


-  Gewässer III. Ordnung

NACHRICHTLICHE ÜBERNAHMEN LUFTVERKEHR

-  Bauschutzbereiche

SONSTIGE PLANZEICHEN

-  Grenze des räumlichen Geltungsbereiches

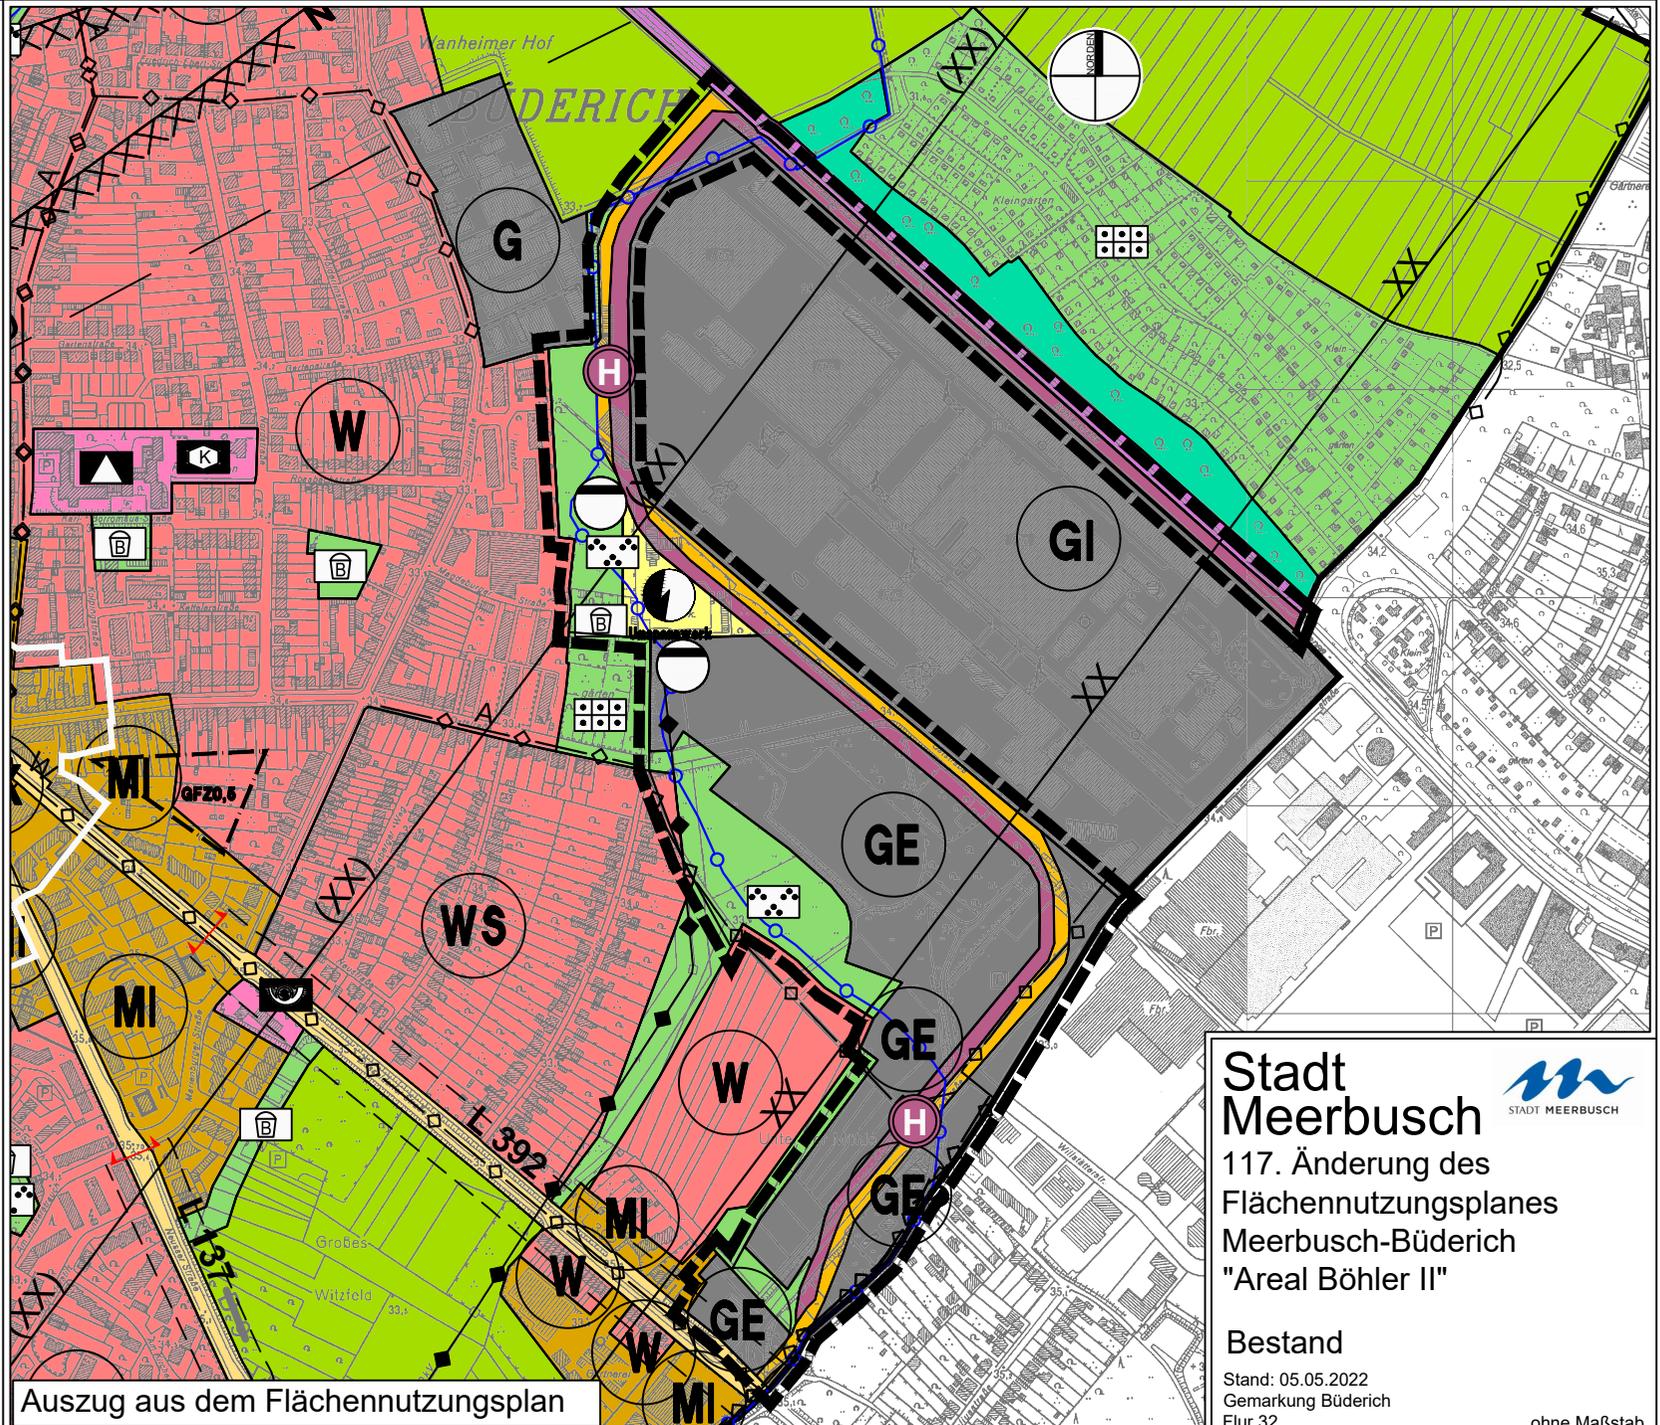

Auszug aus dem Flächennutzungsplan

Stadt Meerbusch

 117. Änderung des Flächennutzungsplanes Meerbusch-Büderich "Areal Böhler II"
 Bestand
 Stand: 05.05.2022
 Gemarkung Büderich
 Flur 32
 ohne Maßstab