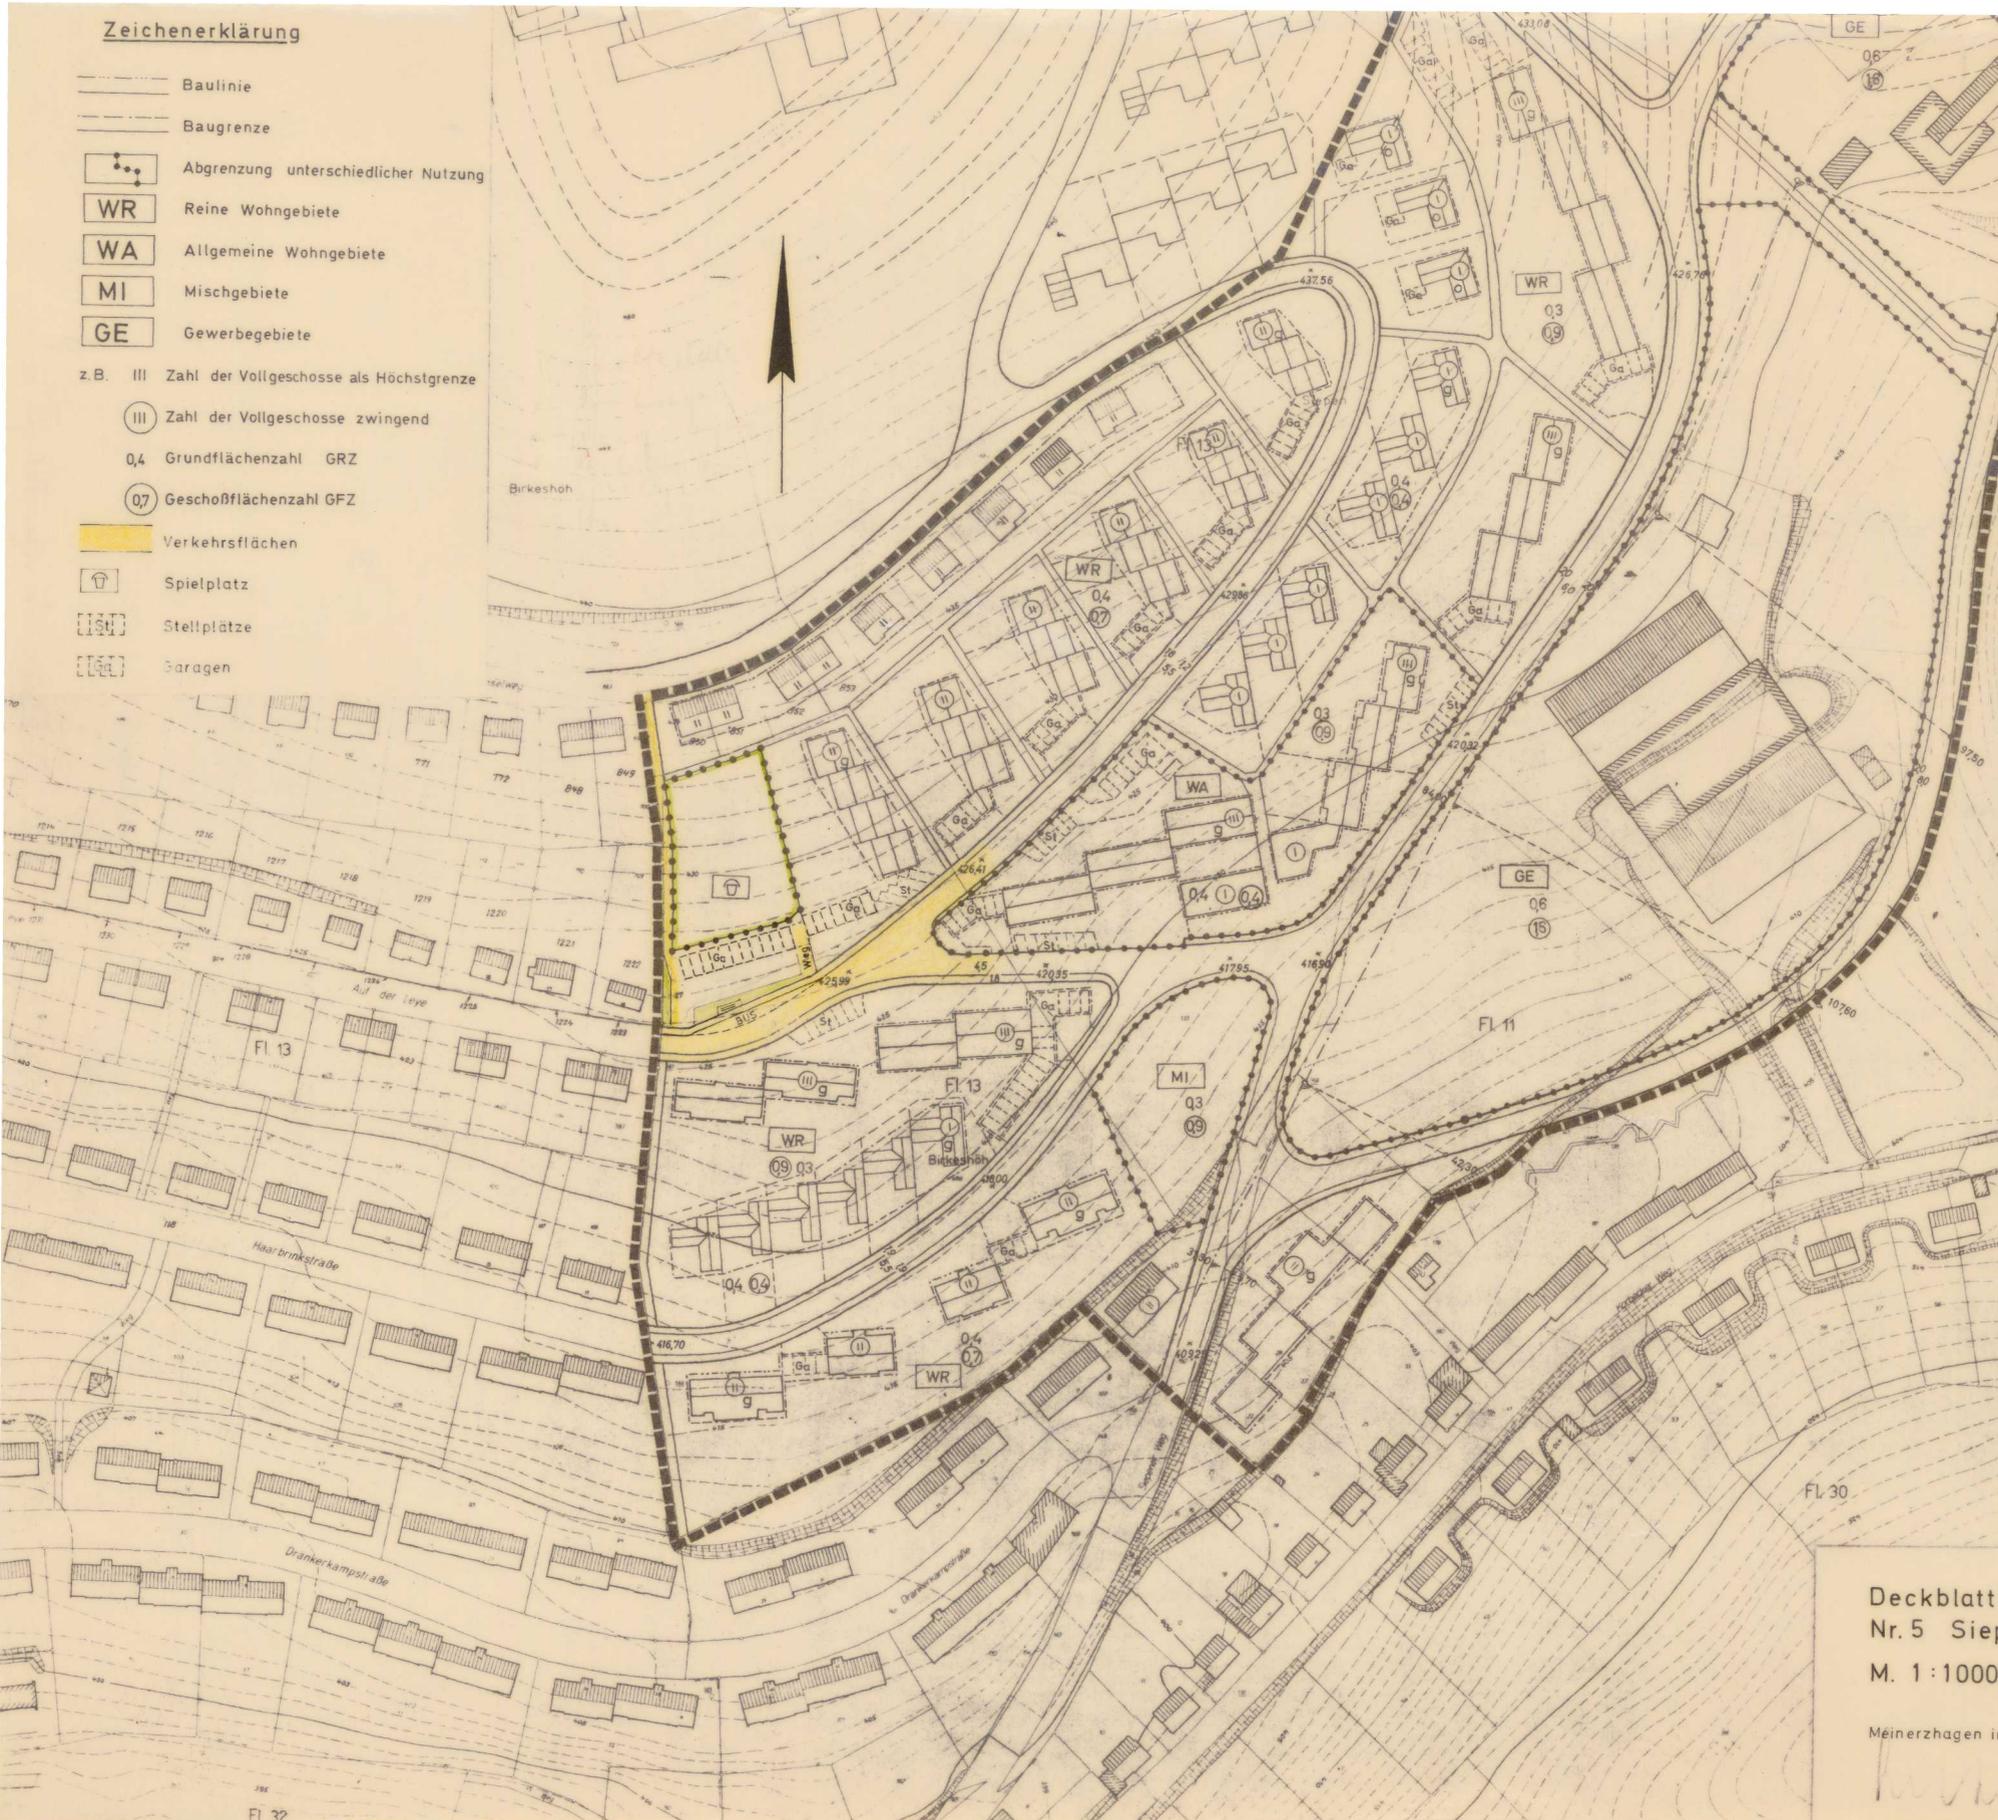


Zeichenerklärung

-  Baulinie
-  Baugrenze
-  Abgrenzung unterschiedlicher Nutzung
-  WR Reine Wohngebiete
-  WA Allgemeine Wohngebiete
-  MI Mischgebiete
-  GE Gewerbegebiete
-
- z.B. III Zahl der Vollgeschosse als Höchstgrenze
-  III Zahl der Vollgeschosse zwingend
- 0,4 Grundflächenzahl GRZ
-  07 Geschößflächenzahl GFZ
-  Verkehrsflächen
-  Spielplatz
-  Stellplätze
-  Garagen



Es wird bescheinigt, daß die Darstellung des gegenwärtigen Zustandes richtig und die Festlegung der städtebaulichen Planung geometrisch eindeutig ist.

Meinerzhagen den 15.2.1966

Zu diesem Plan gehört als Bestandteil ein Grundstücksverzeichnis.

gez. Orb

Die Änderung dieses Bebauungsplanes hat gem § 2(6) des B Bau G vom 23 Juni 1960 (BGBl. I, S. 341) in der Zeit vom 7. Juni 1971 bis 1. Juli 1971 offengelegen.

Meinerzhagen den 22. 9. 1971

 Stadtdirektor

Die Änderung dieses Bebauungsplanes ist gemäß § 10 des B Bau G vom 23 Juni 1960 (BGBl. I, S. 341) durch Beschluß des Rates der Stadt Meinerzhagen am 23. 8. 1971 als Sitzung aufgestellt worden.

Meinerzhagen den 22. 9. 1971

 Stadtdirektor

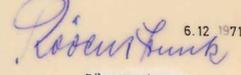
Die Änderung dieses Bebauungsplanes ist gem § 11 des B Bau G vom 23 Juni 1960 (BGBl. I, S. 341) mit Verfügung vom 29. 10. 71 genehmigt worden.

Arnsberg (Westf.) den 11. 11. 1971

 Regierungspräsident in Arnsberg

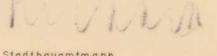
Diese mit Verfügung vom 29.10.1971 genehmigte Änderung des Bebauungsplanes liegt gem § 12 des B Bau G vom 23 Juni 1960 (BGBl. I, S. 341) ab 6. 12. 1971 öffentlich aus.

6. 12. 1971

 Bürgermeister

Deckblatt zum Bebauungsplan
 Nr. 5 Siepener Tal I
 M. 1 : 1000

Meinerzhagen im Mai 1971


 Stadtbaumann