


2. vereinfachte Änderung Bebauungsplan Nr. 11 "Priestertum"

Beschlossen am: 16.12.87

Bekanntgemacht am: 15.01.88

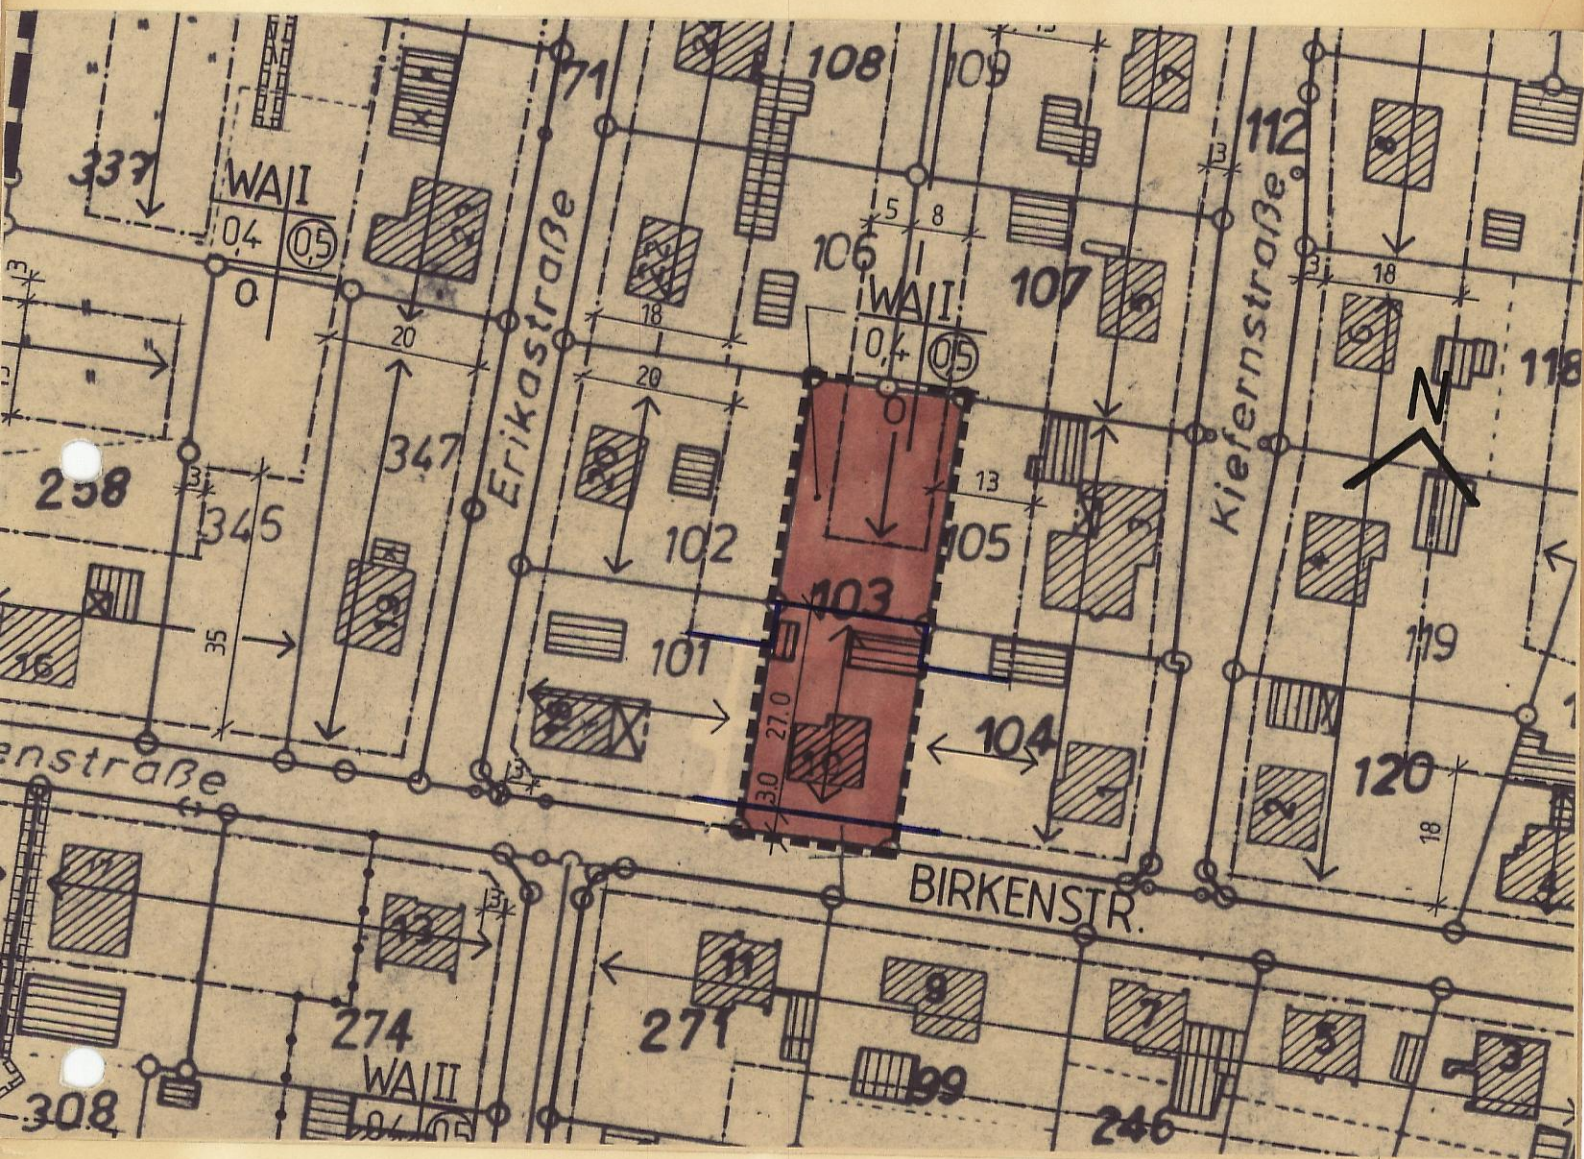

WA

I

04

05

0

allgemeines Wohngebiet

Zahl der Vollgeschosse

Grundflächenzahl

Geschoßflächenzahl

offene Bauweise

— Baugrenze

← → Stellung der baulichen Anlagen

----- Grenze des Änderungsbereiches

Hinweis:

Darüber hinaus gelten die Festsetzungen des rechtsverbindlichen Bebauungsplanes Nr. 11 "Priestertum"