


ntelgs Goren

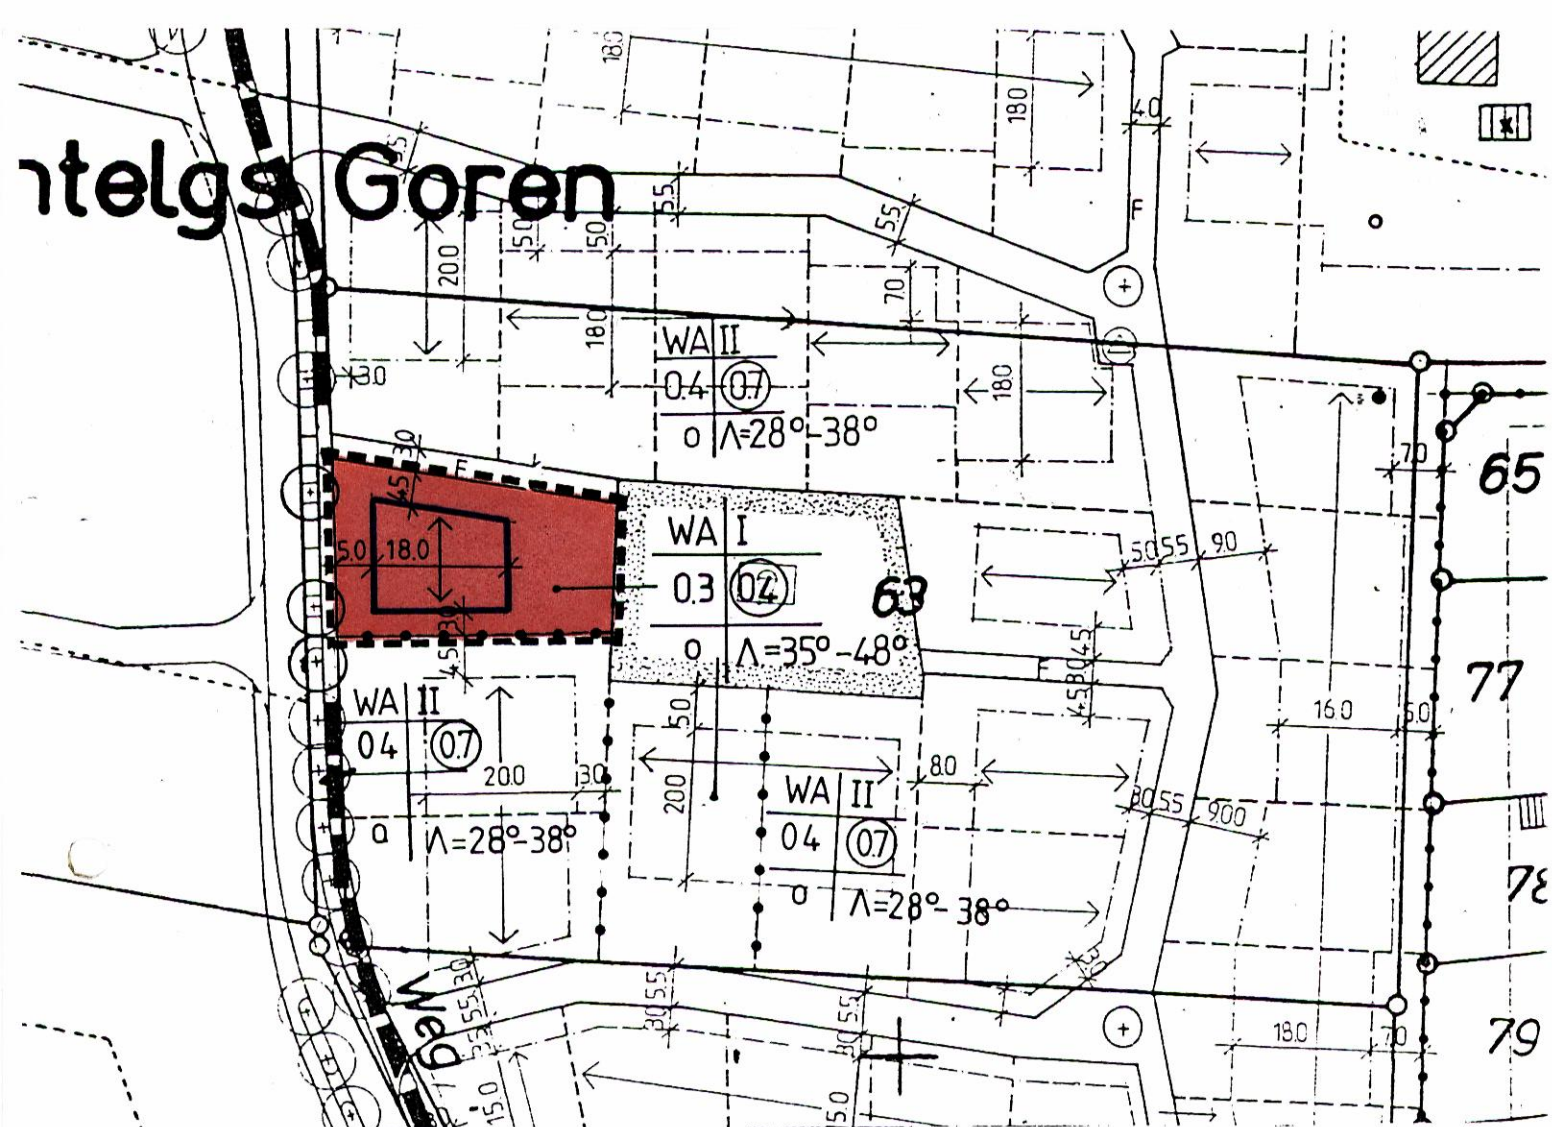

PLANZEICHENERKLÄRUNG :

WA	ALLGEMEINES WOHNGEBIET
I	ZAHL DER VOLLGESCHOSSE
0.3	GRUNDFLÄCHENZAHL
04	GESCHOSSFLÄCHENZAHL
0	OFFENE BAUWEISE
---	BAUGRENZE
•••	ABGRENZUNG UNTERSCHIEDLICHER NUTZUNG
---	GRENZE DES RÄUMLICHEN GELTUNGSBEREICHES DER ÄNDERUNG
Λ=35°-48°	DACHNEIGUNG
↔	HAUPTFIRSTRICHTUNG

DIE BAUGESTALTERISCHEN FESTSETZUNGEN DES BEBAUUNGSPLANES NR. 24 „BACHSTR./GEORGSTR.“ STAND: 30.4.1986 SIND IM BEREICH DER 6. VEREINFACHTEN ÄNDERUNG, SOWEIT ERFORDERLICH ANZUWENDEN.

6. VEREINFACHTE ÄNDERUNG BEB. PL. NR. 24 BACHSTRASSE / GEORGSTRASSE

BESCHLOSSEN AM: 18.3.1992
BEKANNTGEMÄCHT AM: 10.4.1992

M. = 1:1000