



Flur 34

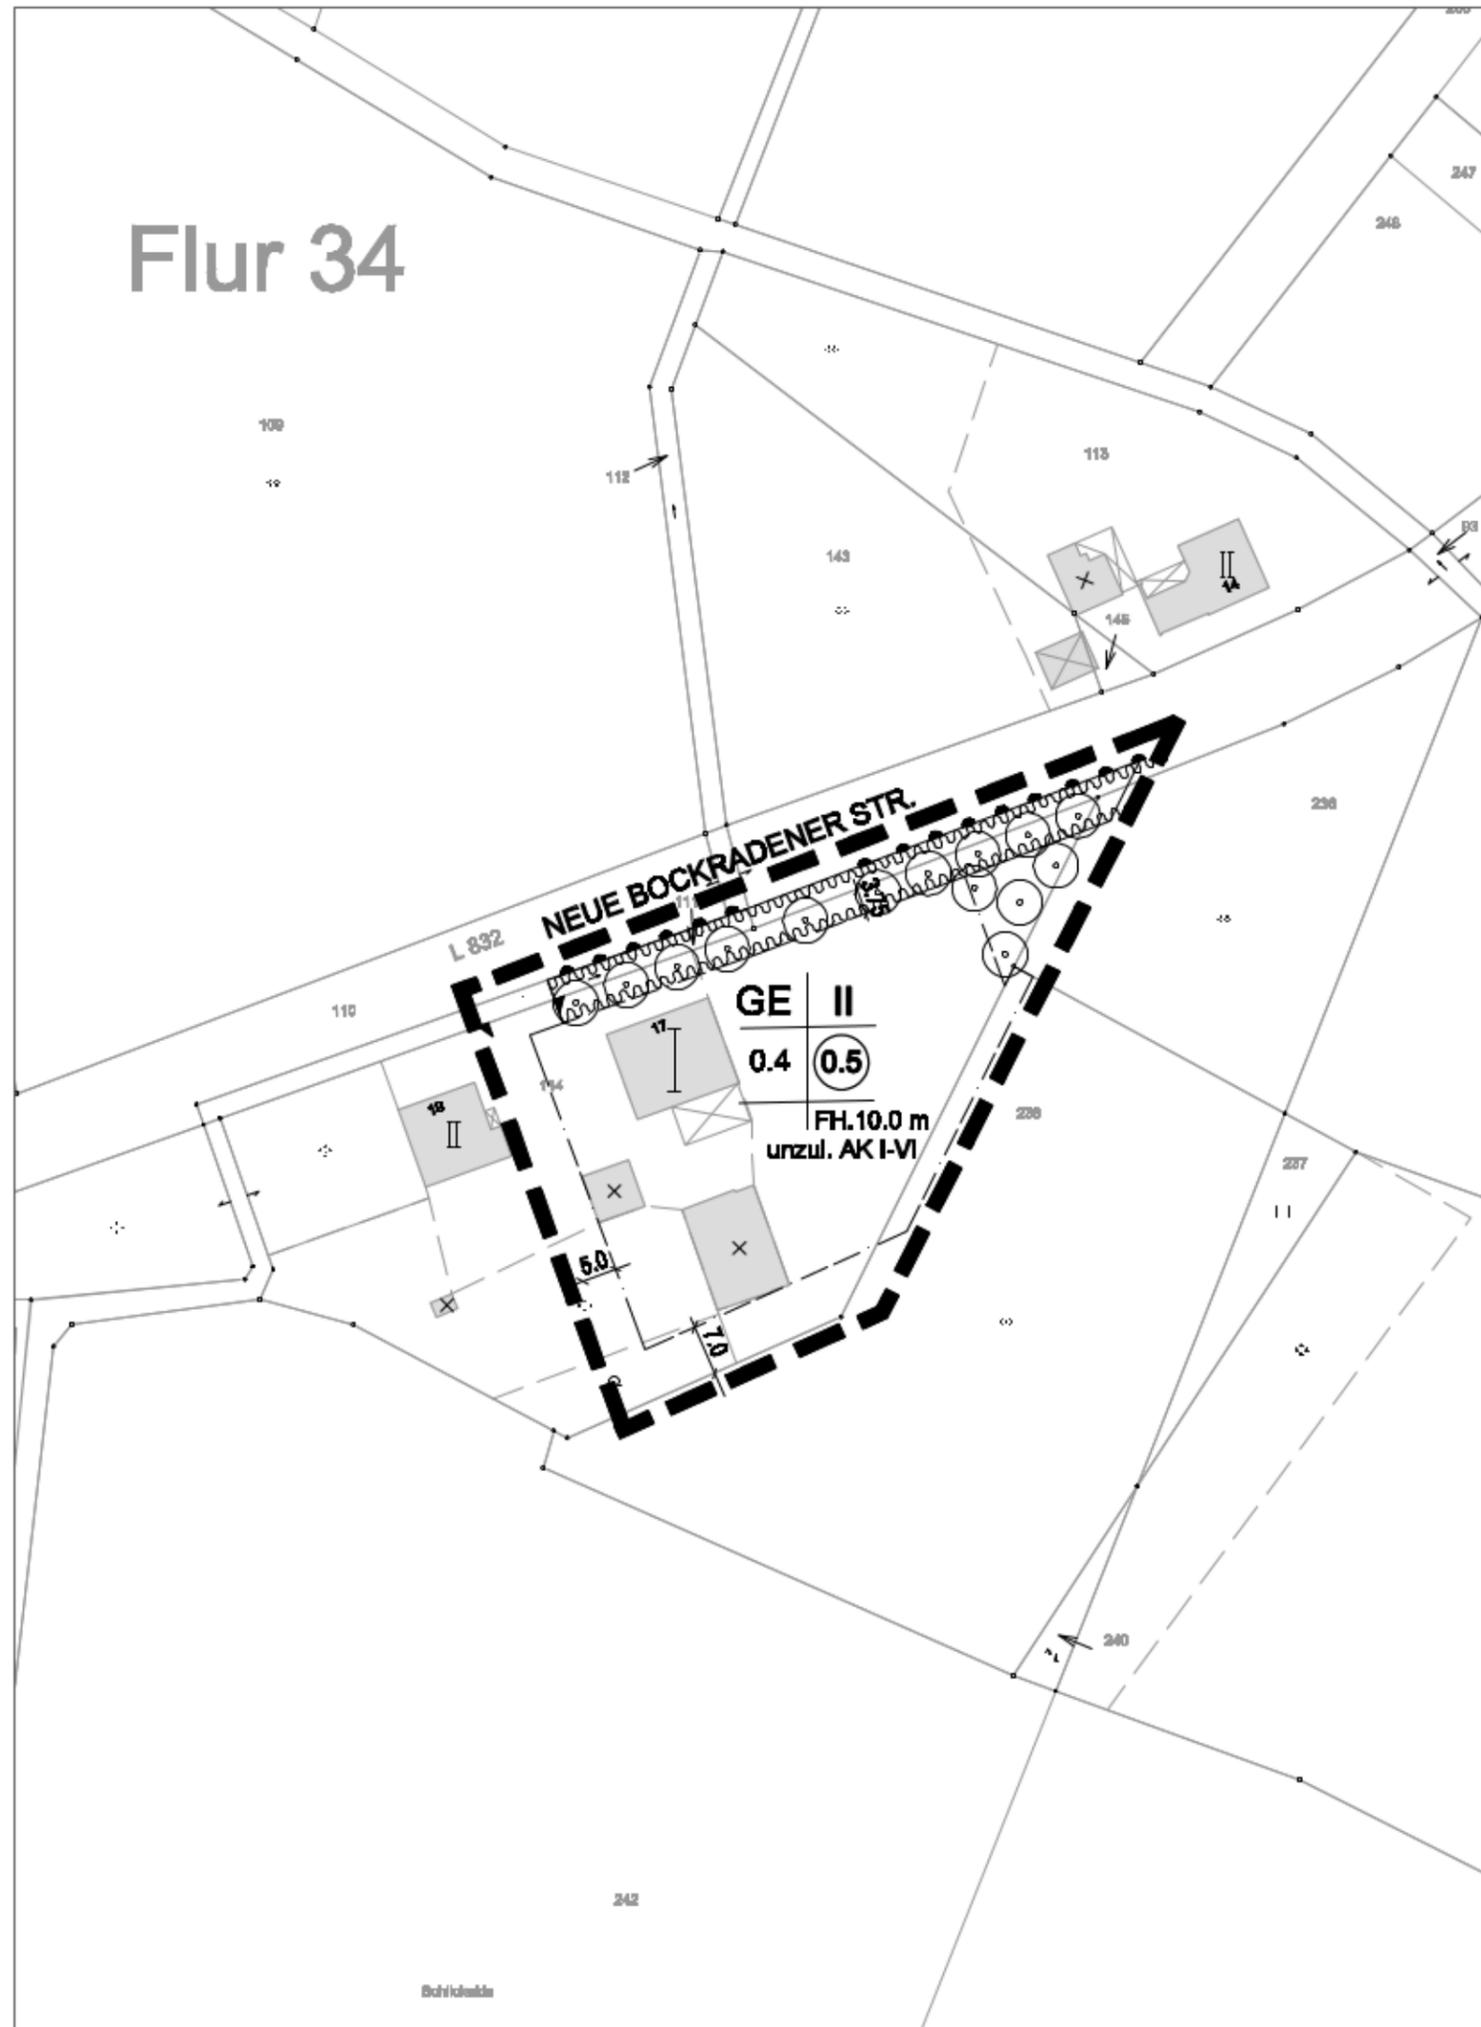

Planzeichen

- | | | | |
|----------------|--------------------------------------|-----|--------------------------------|
| | Gewerbegebiet | 0,4 | Grundflächenzahl |
| | Baugrenze | | Geschoßflächenzahl |
| | Zahl der Vollgeschosse als Höchstmaß | | Bereich ohne Ein- und Ausfahrt |
| | Einfahrtsbereich | | Baum zu pflanzen |
| | Fläche für die Wasserwirtschaft | | Grenze des Änderungsbereiches |
| unzul. AK I-VI | unzulässig Abstandsklasse I-VI | | |
| FH 12.00 m | maximale Firsthöhe | | |

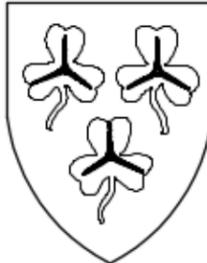

GEMEINDE METTINGEN

BEBAUUNGSPLAN NR. 38 GEWERBEGEBIET NEUE BOCKRADENER STR.

M.=1:1000

Beschlossen am: 25.03.2009

Bekanntgemacht am: 03.10.2009