



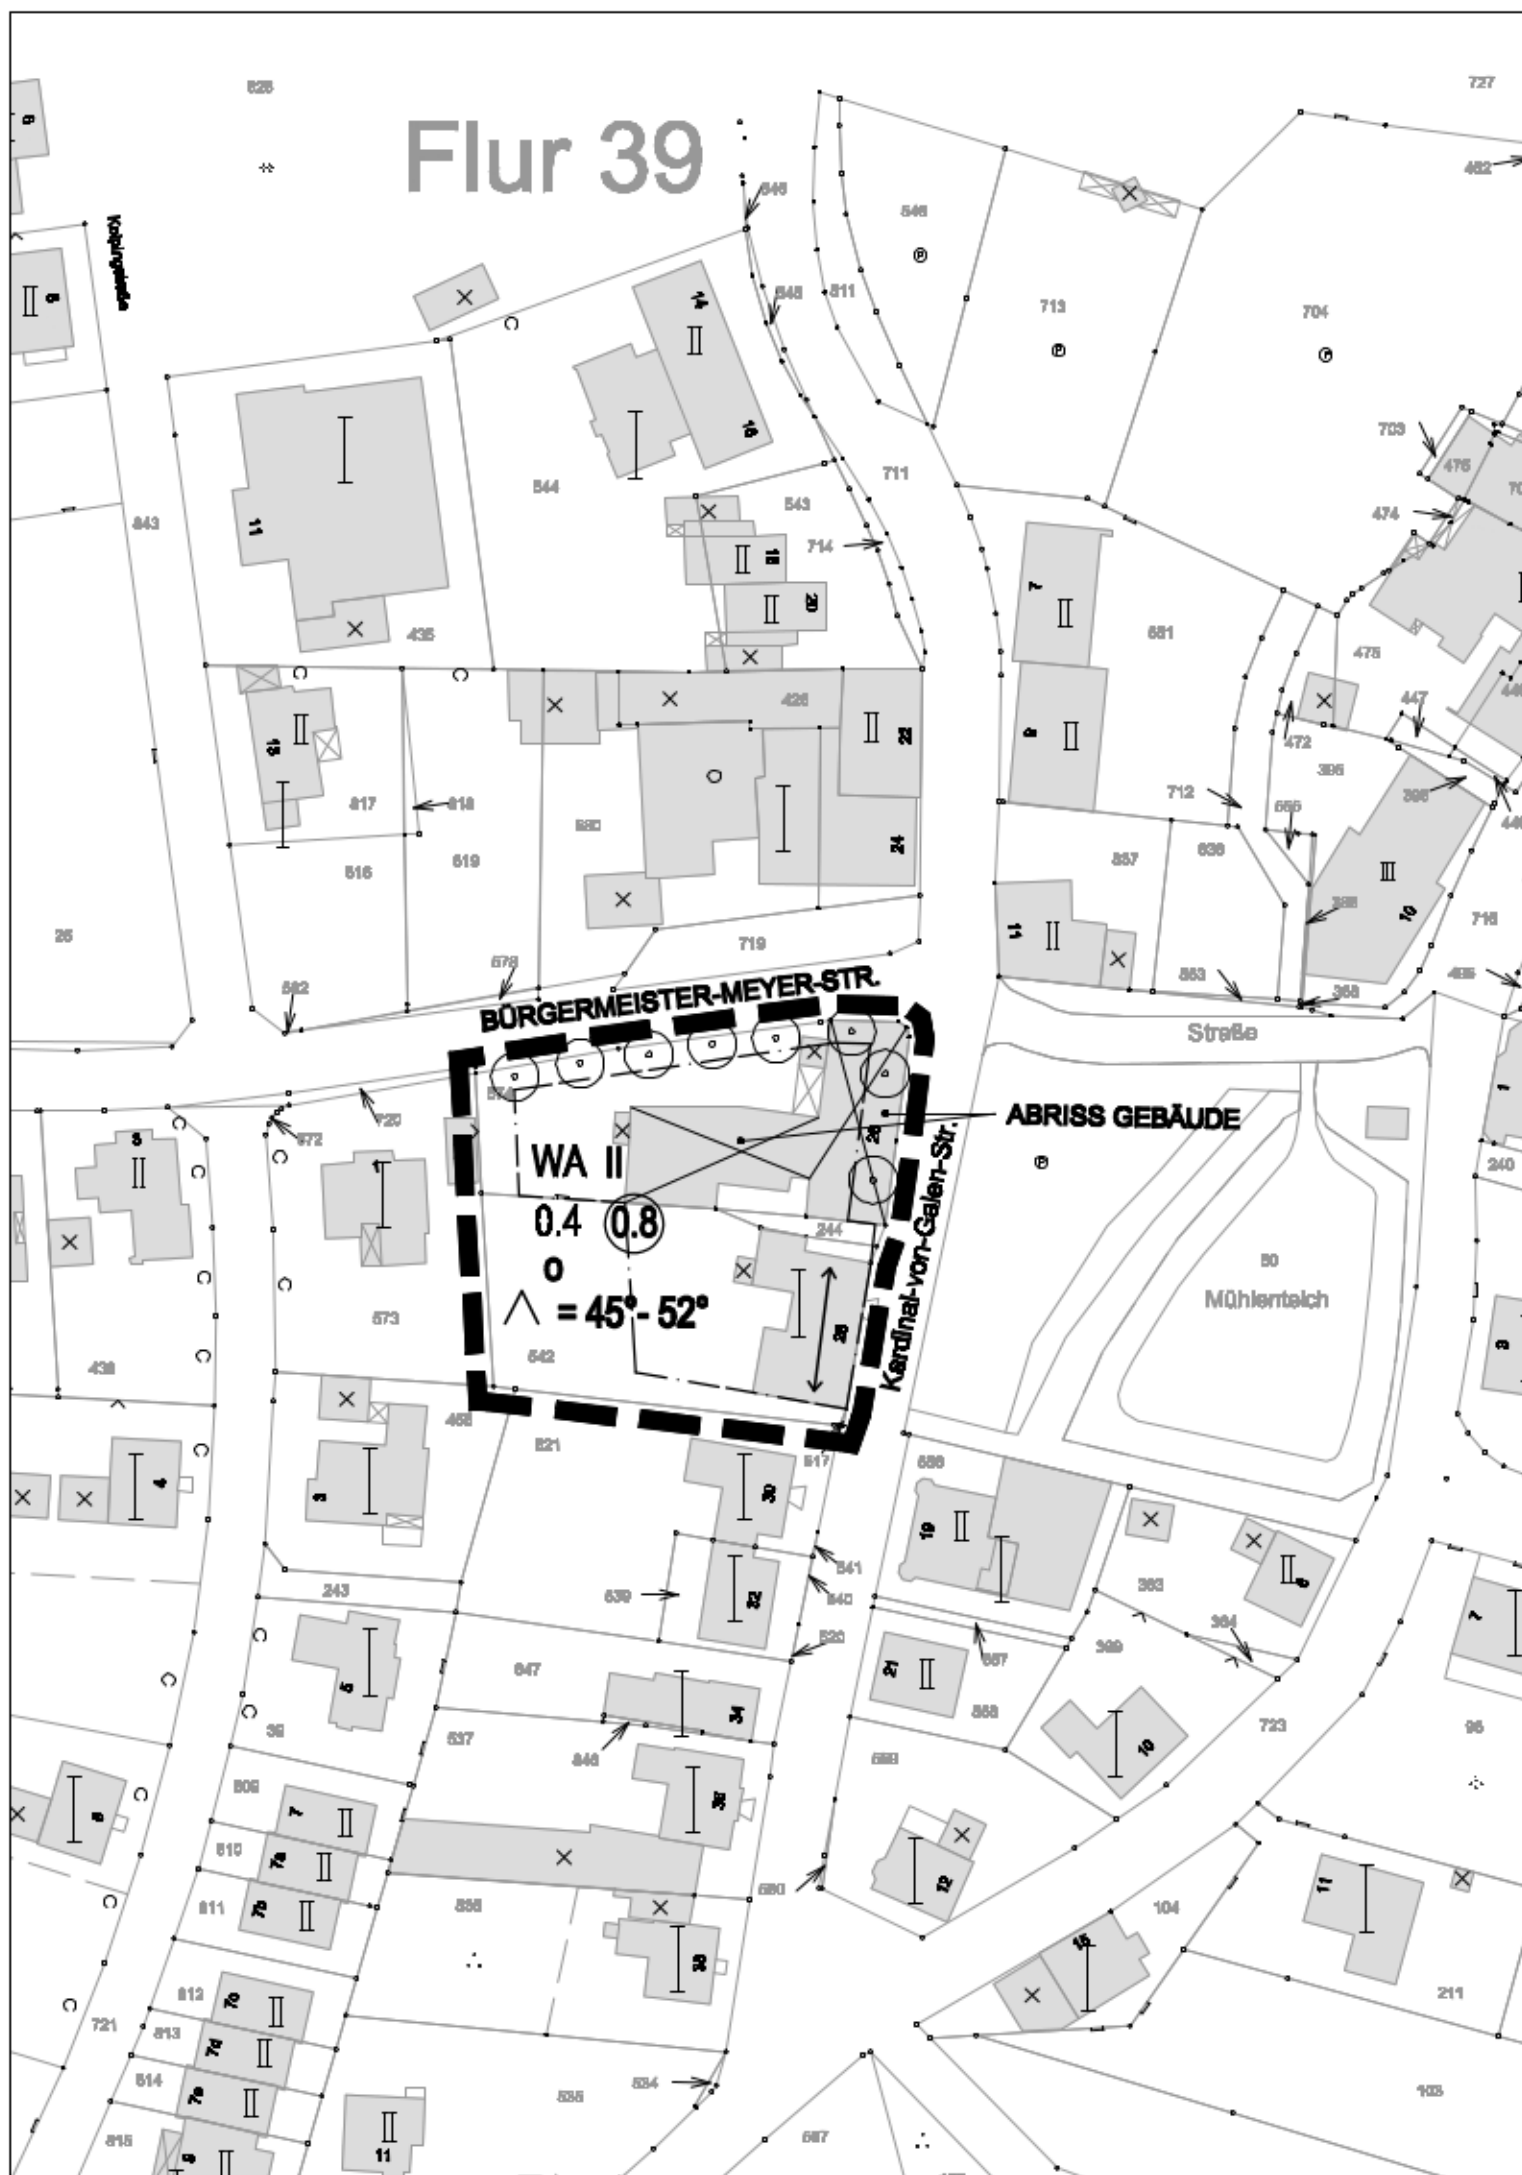

Planzeichen

WA	Allgemeines Wohngebiet	0,5	Grundflächenzahl
—	Baugrenze	0.8	Geschoßflächenzahl
II	Zahl der Vollgeschosse als Höchstmaß	↔	Flustrichtung
o	offene Bauweise	^=45°-52°	Dachneigung
○	Baum zu pflanzen	▬▬▬	Grenze des Änderungsbereiches

GEMEINDE **METTINGEN**

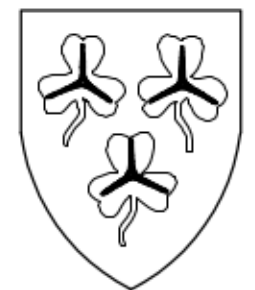

**2. VEREINFACHTE ÄNDERUNG BEBAUUNGSPLAN
NR. 40 KARDINAL-VON-GALEN-STR.**

M.=1:1000

Beschlossen am: **27.05.2009**

Bekanntgemacht am: **03.10.2009**