


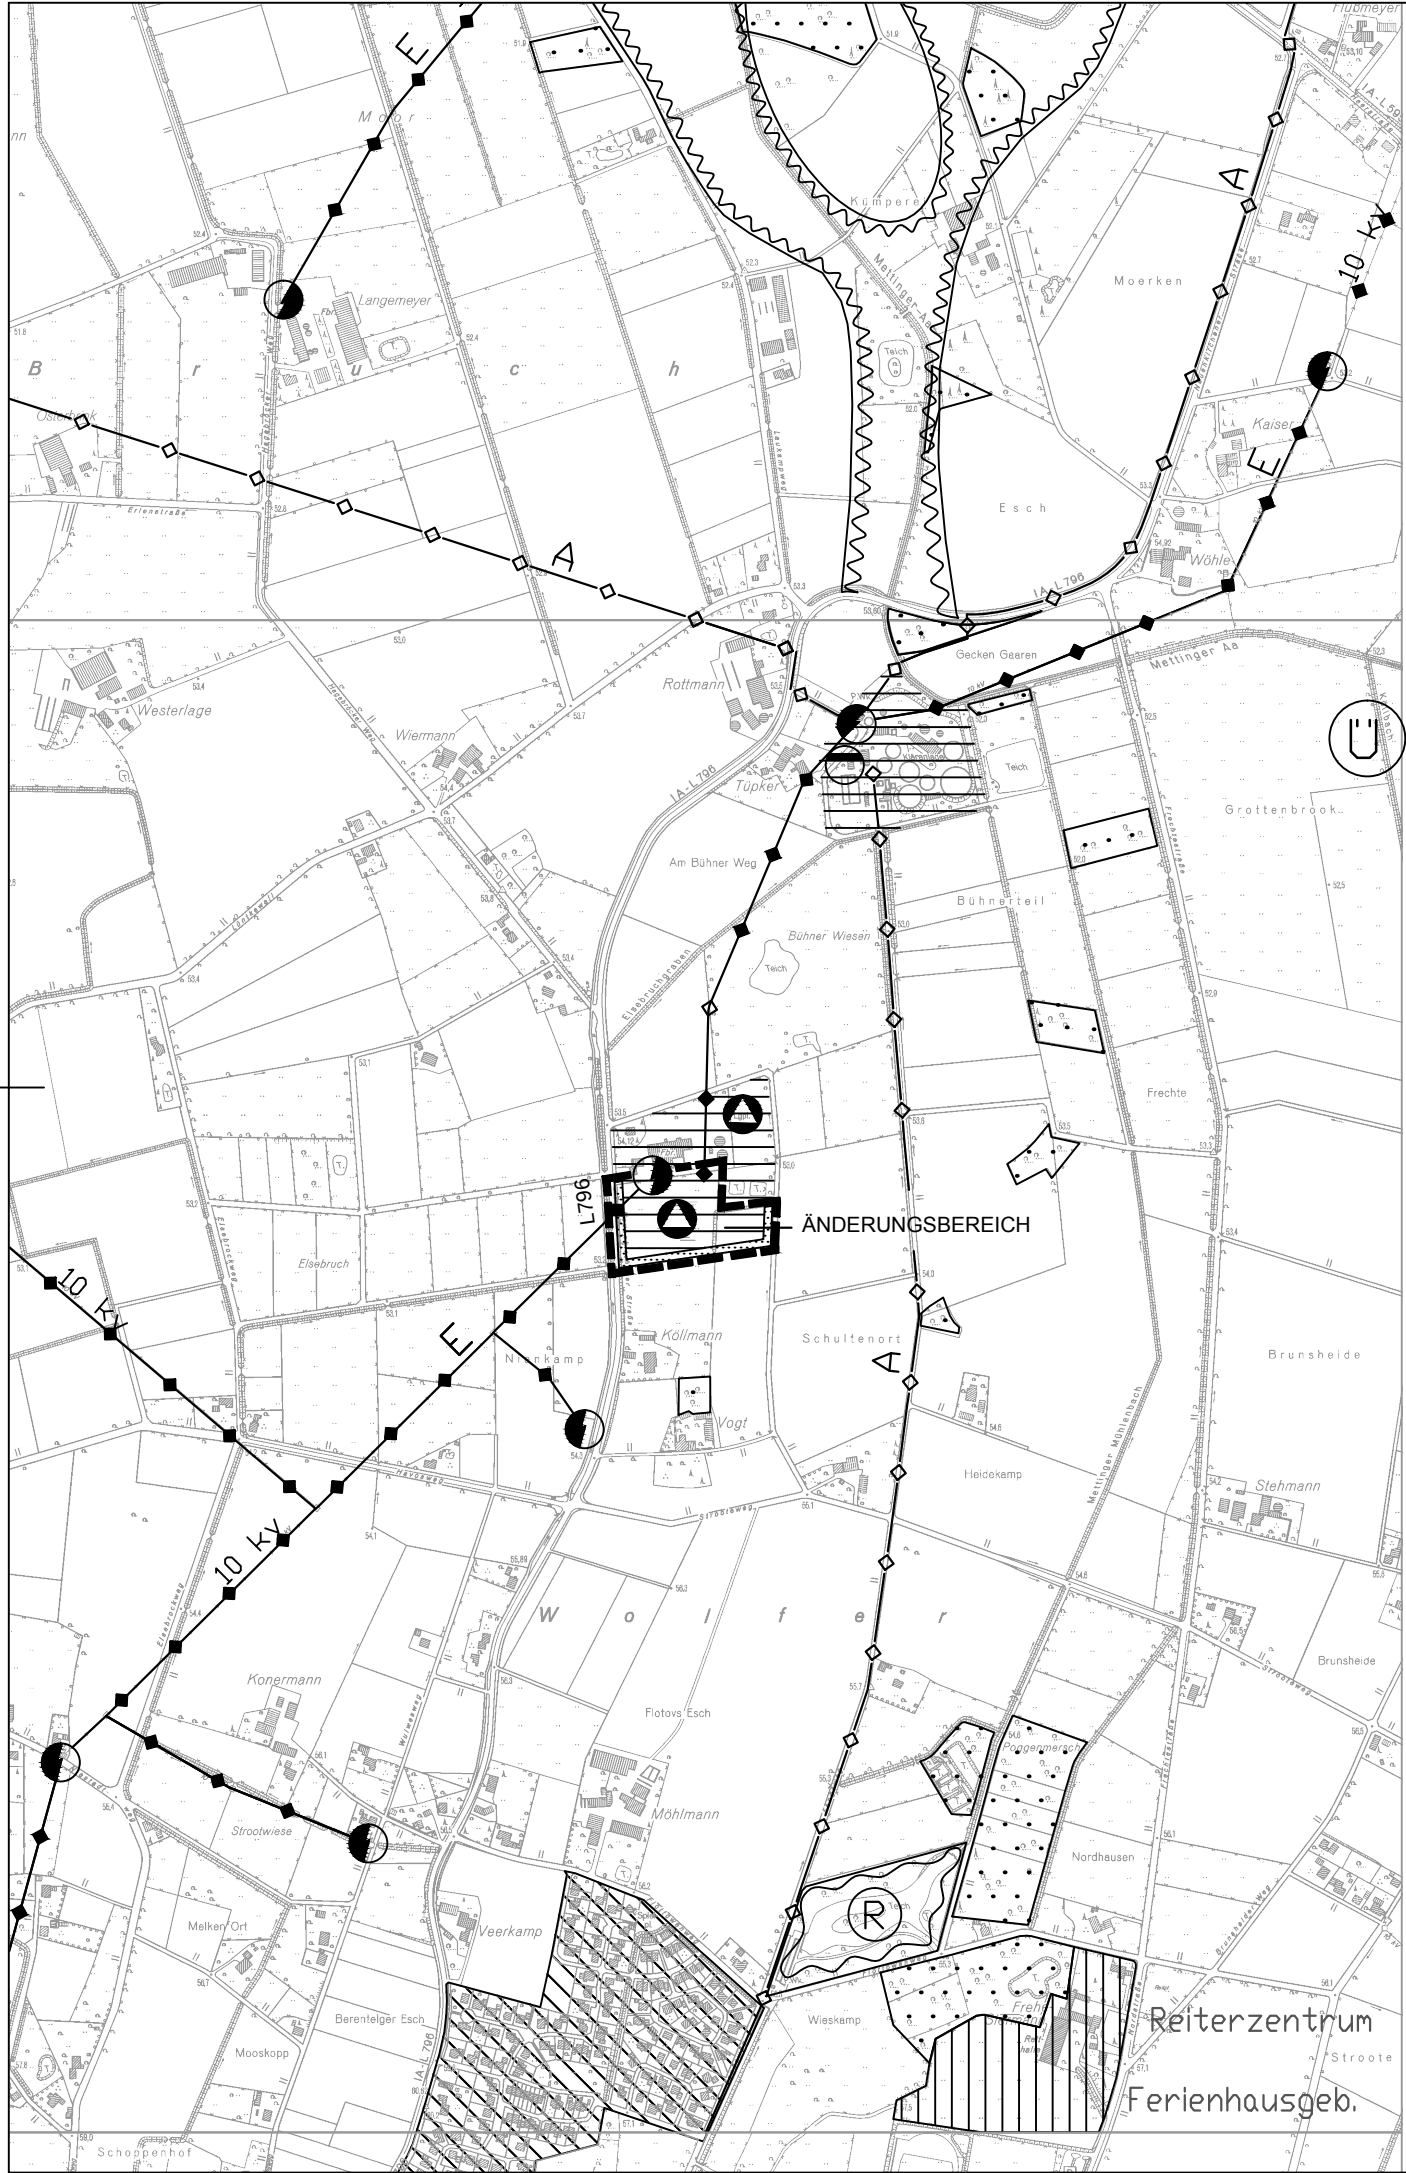

VERFAHRENSVERMERKE

1. Der Rat der Gemeinde Mettingen hat am 30.07.2003 gemäß § 2 (1) BauGB die Aufstellung der Änderung des Flächennutzungsplanes beschlossen.

Bürgermeister Schriftführer

2. Der Entwurf der Änderung des Flächennutzungsplanes mit Begründung einschließlich der vorliegenden umweltbezogenen Stellungnahmen hat gemäß § 3 (2) BauGB in der Zeit vom 11.08.-12.09.2006 öffentlich ausgelegen.

Bürgermeister

3. Der Rat der Gemeinde Mettingen hat gemäß § 3 (2) BauGB die fristgerecht vorgebrachten Stellungnahmen geprüft und am 20.12.2006 darüber entschieden sowie die Änderung des Flächennutzungsplanes mit der Begründung für die Vorlage zur Genehmigung gemäß § 6 BauGB beschlossen.

Bürgermeister Schriftführer

4. Die Änderung des Flächennutzungsplanes ist gemäß § 6 (1) BauGB mit Verfügung vom 26.03.2007 AZ: 35.2.1-5104/07 genhmigt.

Bezirksregierung Münster

i.A.
Oberregierungsaurätin

5. Genhmigung des Flächennutzungsplanes und Auslegung des Planes einschließlich Begründung sowie der zusammenfassenden Erklärung gemäß § 6 (5) BauGB ortsüblich bekanntgemacht am 21.04.2007

Bürgermeister

RECHTSGRUNDLAGEN

1. Baugesetzbuch (BauGB) in der Fassung der Bekanntmachung vom 23.09.2004(BGBL. I S. 2414), zuletzt geändert durch Artikel 3 des Gesetzes vom 05.09.2006 (BGBL. I S. 2096)
2. Baunutzungsverordnung (BauNVO) in der Fassung der Bekanntmachung vom 23.01.1990 (BGBL. I S. 132), zuletzt geändert durch Gesetz vom 22.04.1993 (BGLBL. i S. 466)
3. Gemeindeordnung für das Land Nordrhein-Westfalen (GO NRW) in der Fassung der Bekanntmachung vom 14.07.01994 (GV NRW S. 666), zuletzt geändert durch Gesetz vom 03.05.2005 (GV NRW S: 498)
4. Plalnzeichenverordnung (PlanzV) vom vom 18.12.19960 (BGBL. i S 1991, S. 58)
5. Bauordnung für das Land Nordrhein-Westfalen (BauO NRW) in der Fassung der Bekanntmachung vom 01.03.2000 (GV NRW S. 256), zuletzt geändert durch Gesetz vom 05.04.2005 (GV NRW S. 332)
6. Wassergesetz für das Land Nordrhein-Westfalen (Landeswassergestz-LWG) in der Fassung der Bekanntmachung vom 26.06.1995 (GV NRW S.926), zuletzt geändert durch Gesetz vom 03.05.2005 (GV NRW S. 463)


PLANZEICHEN

Flächen für Ver- und Entsorgung

	Trafostation (10 kv vorhanden)
	Erdgasregelschrank (vorhanden)
	Wasser
	Abwasser
	Abfall
	Hauptversorgungsleitung oberirdisch
	Grünfläche
	Geltungsbereich der Änderung

39. ÄNDERUNG FLÄCHENNUTZUNGSPLAN

GEMEINDE METTINGEN

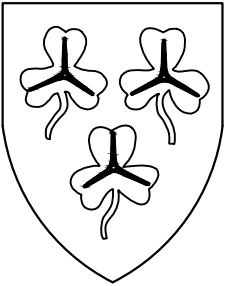

M .1:10000

STAND: 20.12.2006