


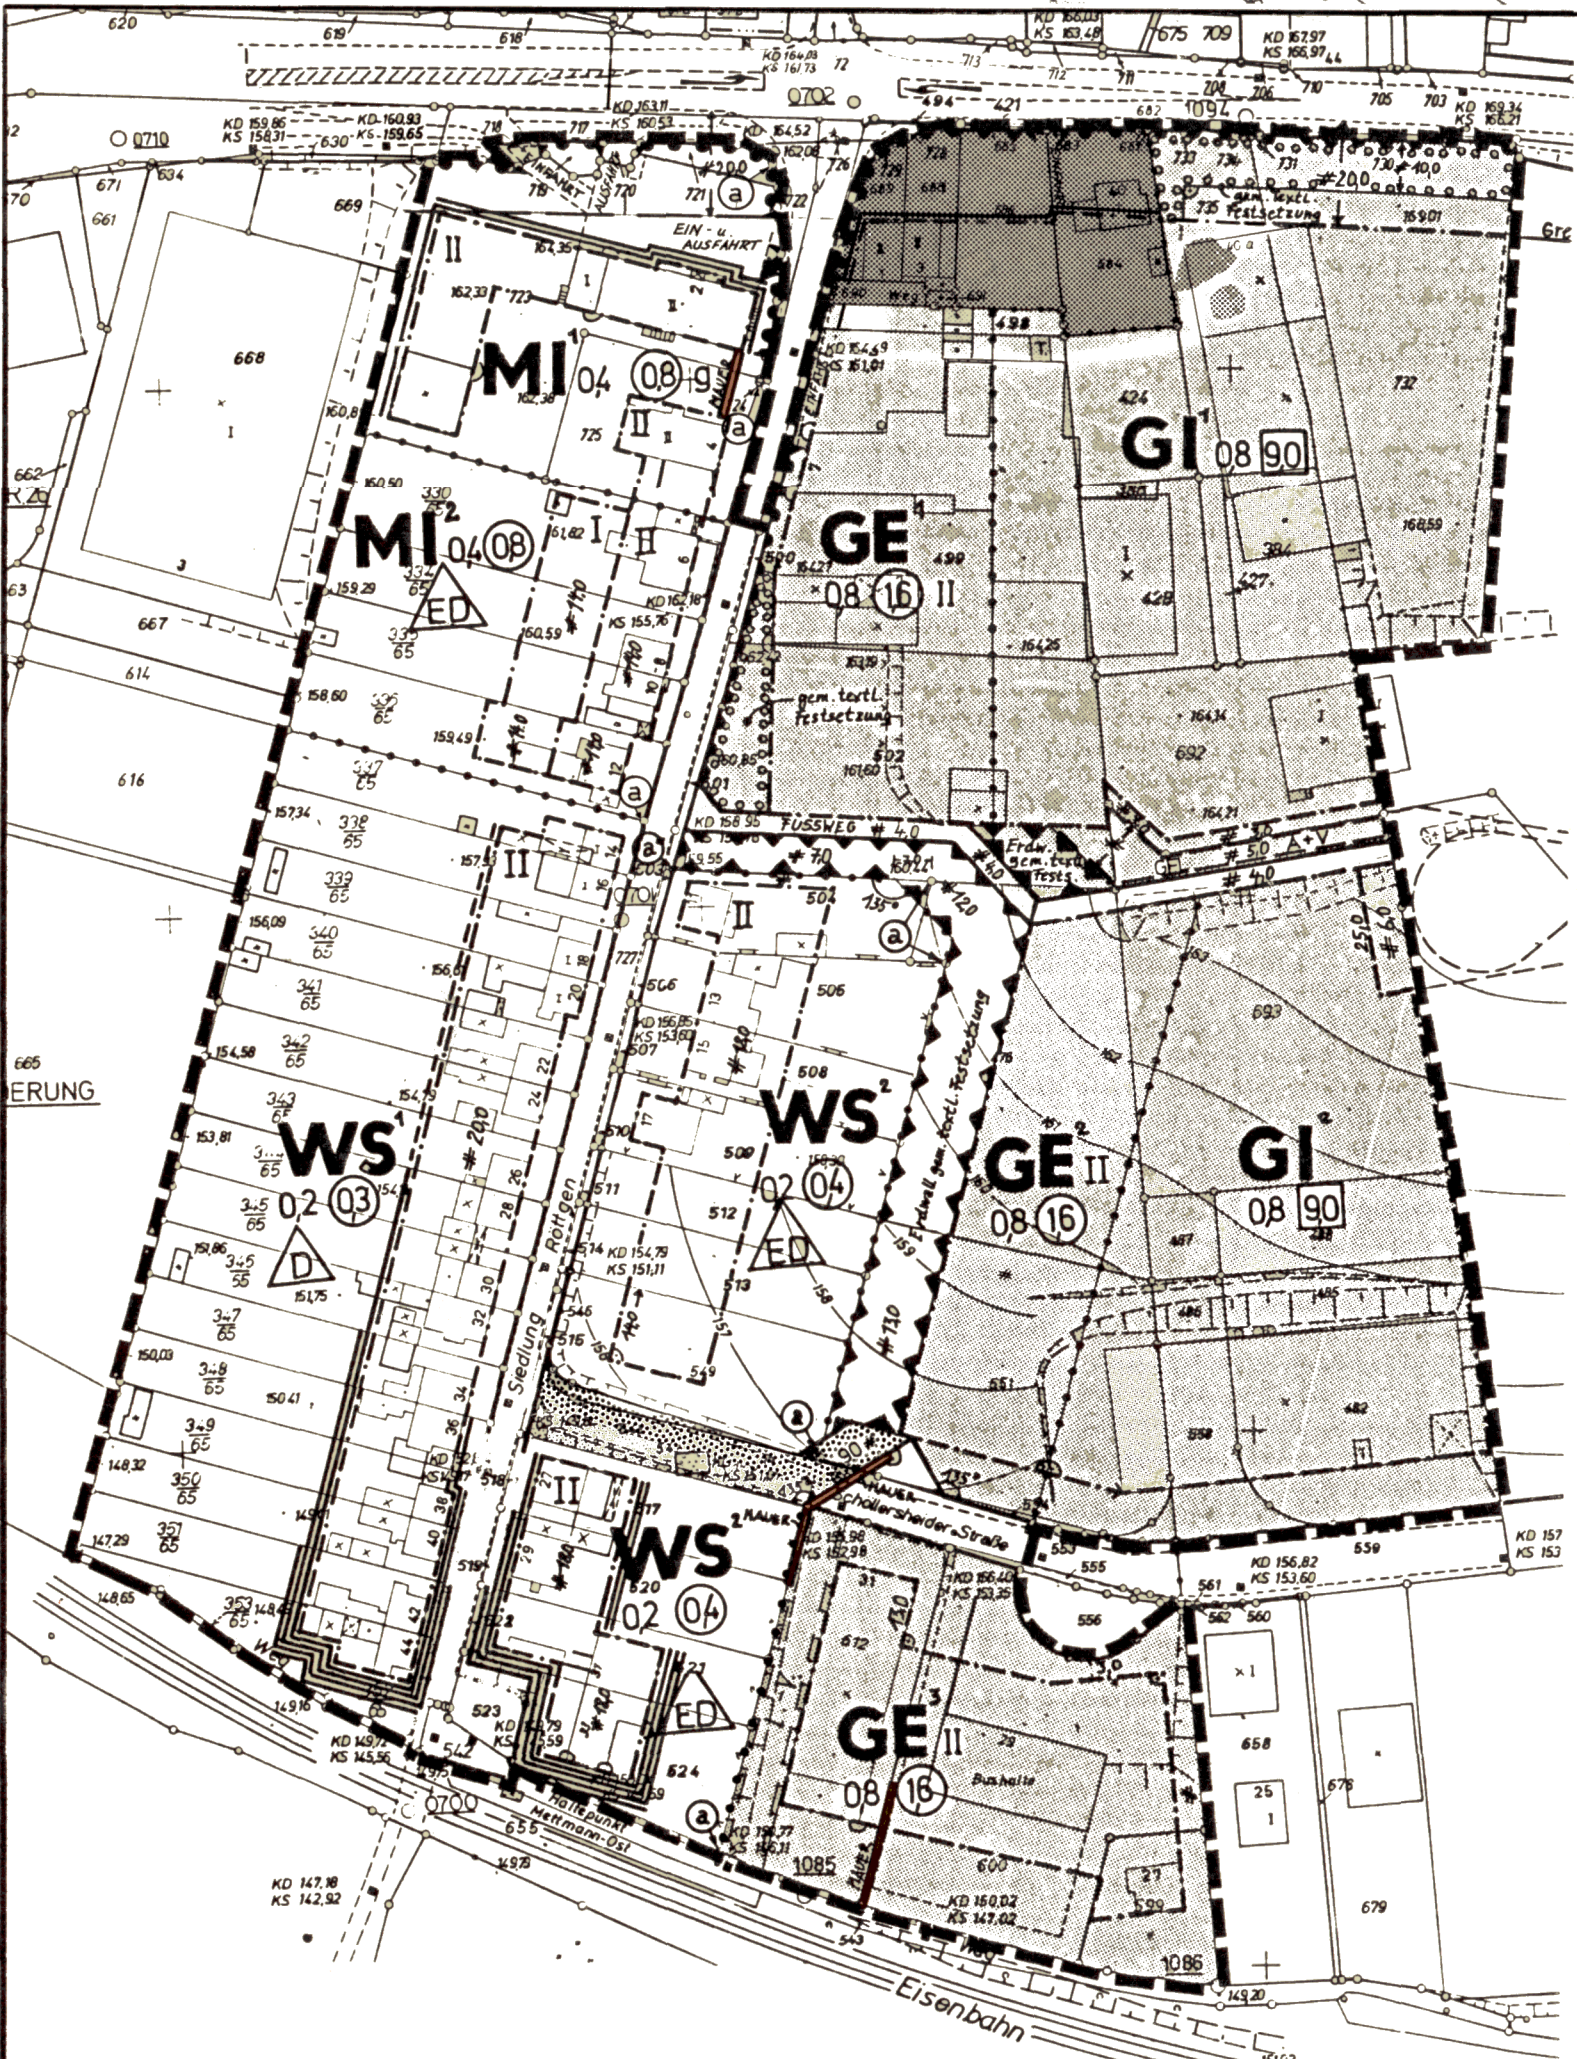

BEIKARTE ZUM BEBAUUNGSPLAN NR.61 B DER STADT METTMANN MIT KENNZEICHNUNG DER FESTSETZUNGEN ZUM SCHALLSCHUTZ GEM. TEXTL. FESTSETZUNG

- | | | | | |
|-------|-------------------|--|------------------|-------------------------|
| MAUER | Schallschutzmauer | | Fenster-Klasse 3 | Schalldämm-Maß 35-39 dB |
| | Fenster-Klasse 1 | | Fenster-Klasse 4 | Schalldämm-Maß 40-44 dB |
| | Fenster-Klasse 2 | | | |
- Schalldämm-Maß 25-29 dB Schalldämm-Maß 30-34 dB