


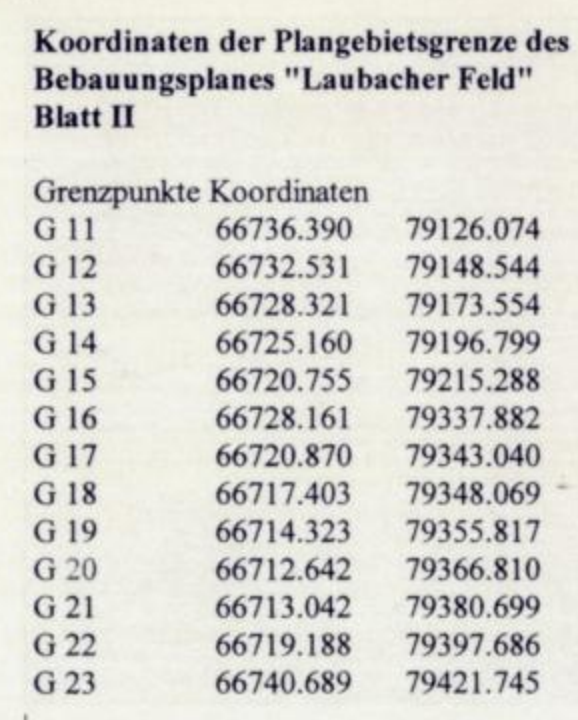

Ergänzung aufgrund der im Anzeigeverfahren bei der Bezirksregierung Düsseldorf (Az. 35.2 - 12.21 (Me 90)) gegebenen Hinweise vom 4.06.1997:

1. In den Planvermerken des Öffentlich best. Vermessungsingenieurs wurde das Datum der Bestätigung nachgetragen.
2. Der Abwasserstollen wurde als nachrichtliche Übernahme in den Plan eingetragen.
3. Im Planvermerk über den Satzungsbeschluss wurde das Datum der Ratsentscheidung berichtigt.


Ergänzung aufgrund der im Anzeigeverfahren bei der Bezirksregierung Düsseldorf (Az. 35.2 - 12.21 (Me 90)) gegebenen Hinweise vom 4.05.1997

1. In den Planvermerken des Öffentlich bei Vermessungsingenieurs wurde das Datum der Bestätigung nachgetragen.
2. Der Abwasserstellen wurde als nachrichtliche Übernahme in den Plan eingetragen.
3. Im Planvermerk über den Satzungsbeschluss wurde das Datum der Ratsentscheidung beigetragen.

Mettmann, den 2.07.1997

Der Stadtdirektor

Im Auftrag

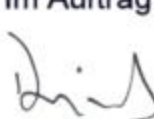
()



**KREISSTADT
METTMANN**

Bebauungsplan Nr. 90 Blatt 2 Laubacher Feld

Dieser Plan besteht aus 2 Blättern.

Gemarkung Mettmann
Flur 17
Maßstab : 1 : 500