


Stadt Düsseldorf
Gemarkung : Hubbelrath
Flur : 12

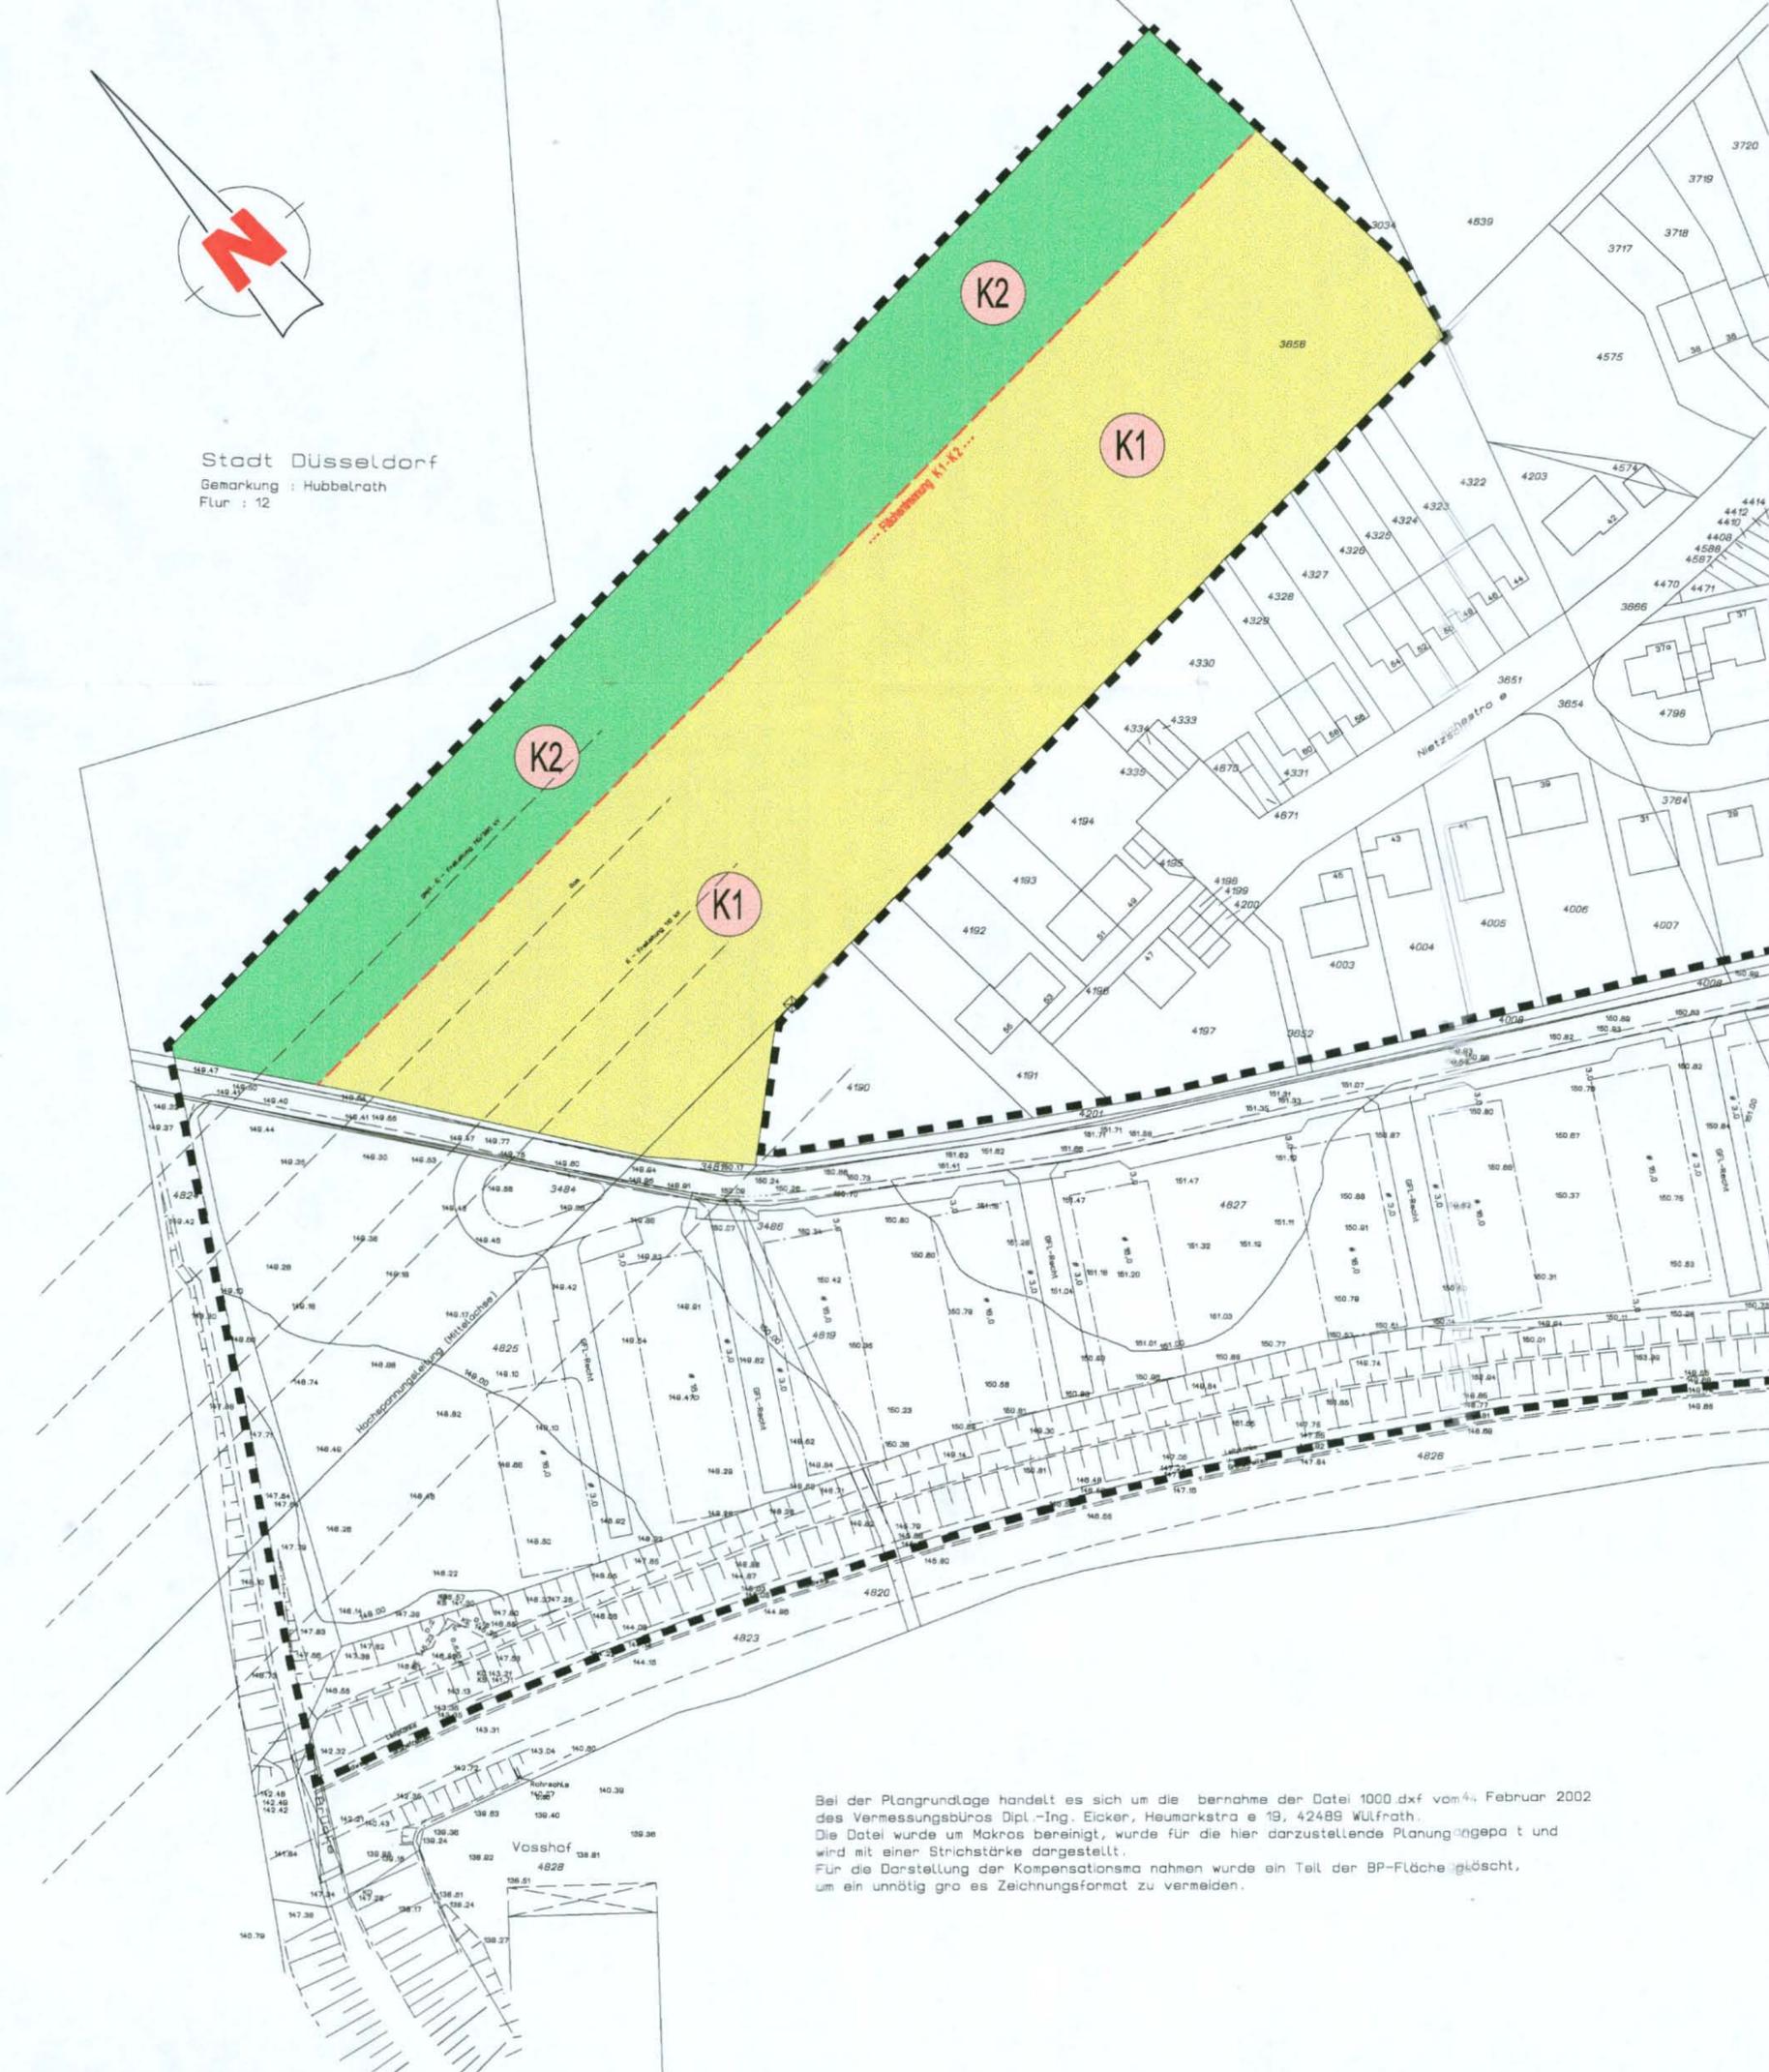

Bei der Plangrundlage handelt es sich um die Übernahme der Datei 1000.dxf vom 4. Februar 2002 des Vermessungsbüros Dipl.-Ing. Eicker, Heumarktstraße 19, 42489 Wülfrath. Die Datei wurde um Makros bereinigt, wurde für die hier darzustellende Planung angepasst und wird mit einer Strichstärke dargestellt. Für die Darstellung der Kompensationsmaßnahmen wurde ein Teil der BP-Fläche gelöscht, um ein unnötig großes Zeichnungsformat zu vermeiden.

Karte 2 Kompensationsmaßnahmen

Bebauungsplan Nr. 106 - "LINDENBECK" der Stadt Mettmann

Darstellung	Kompensationsmaßnahmen	Kennung
	Entwicklung einer Brachfläche	
	Anlage eines Feldgehölzes mit heimischen und bodenständigen Gehölzarten	

Datum	Zust.	berw.	Anweisung:	Zeichnungsmaß:	Größe:	Zeichnungsgebiet:
				1:1.000	5844,5 = 0,26 m ²	Bestandsaufnahme

NARDUS
Ökologische
Untersuchungen

Nardus
Nardus stricta

Rainer Galunder
Alle Ziegelei 22
51588 Numbrecht -Elsenroth
Tel. 02293/909872
Fax 02293/909874

bearbeitet: März 2002

Bearbeiter: J.E.Grütz, Architekt, Bergneustadt