



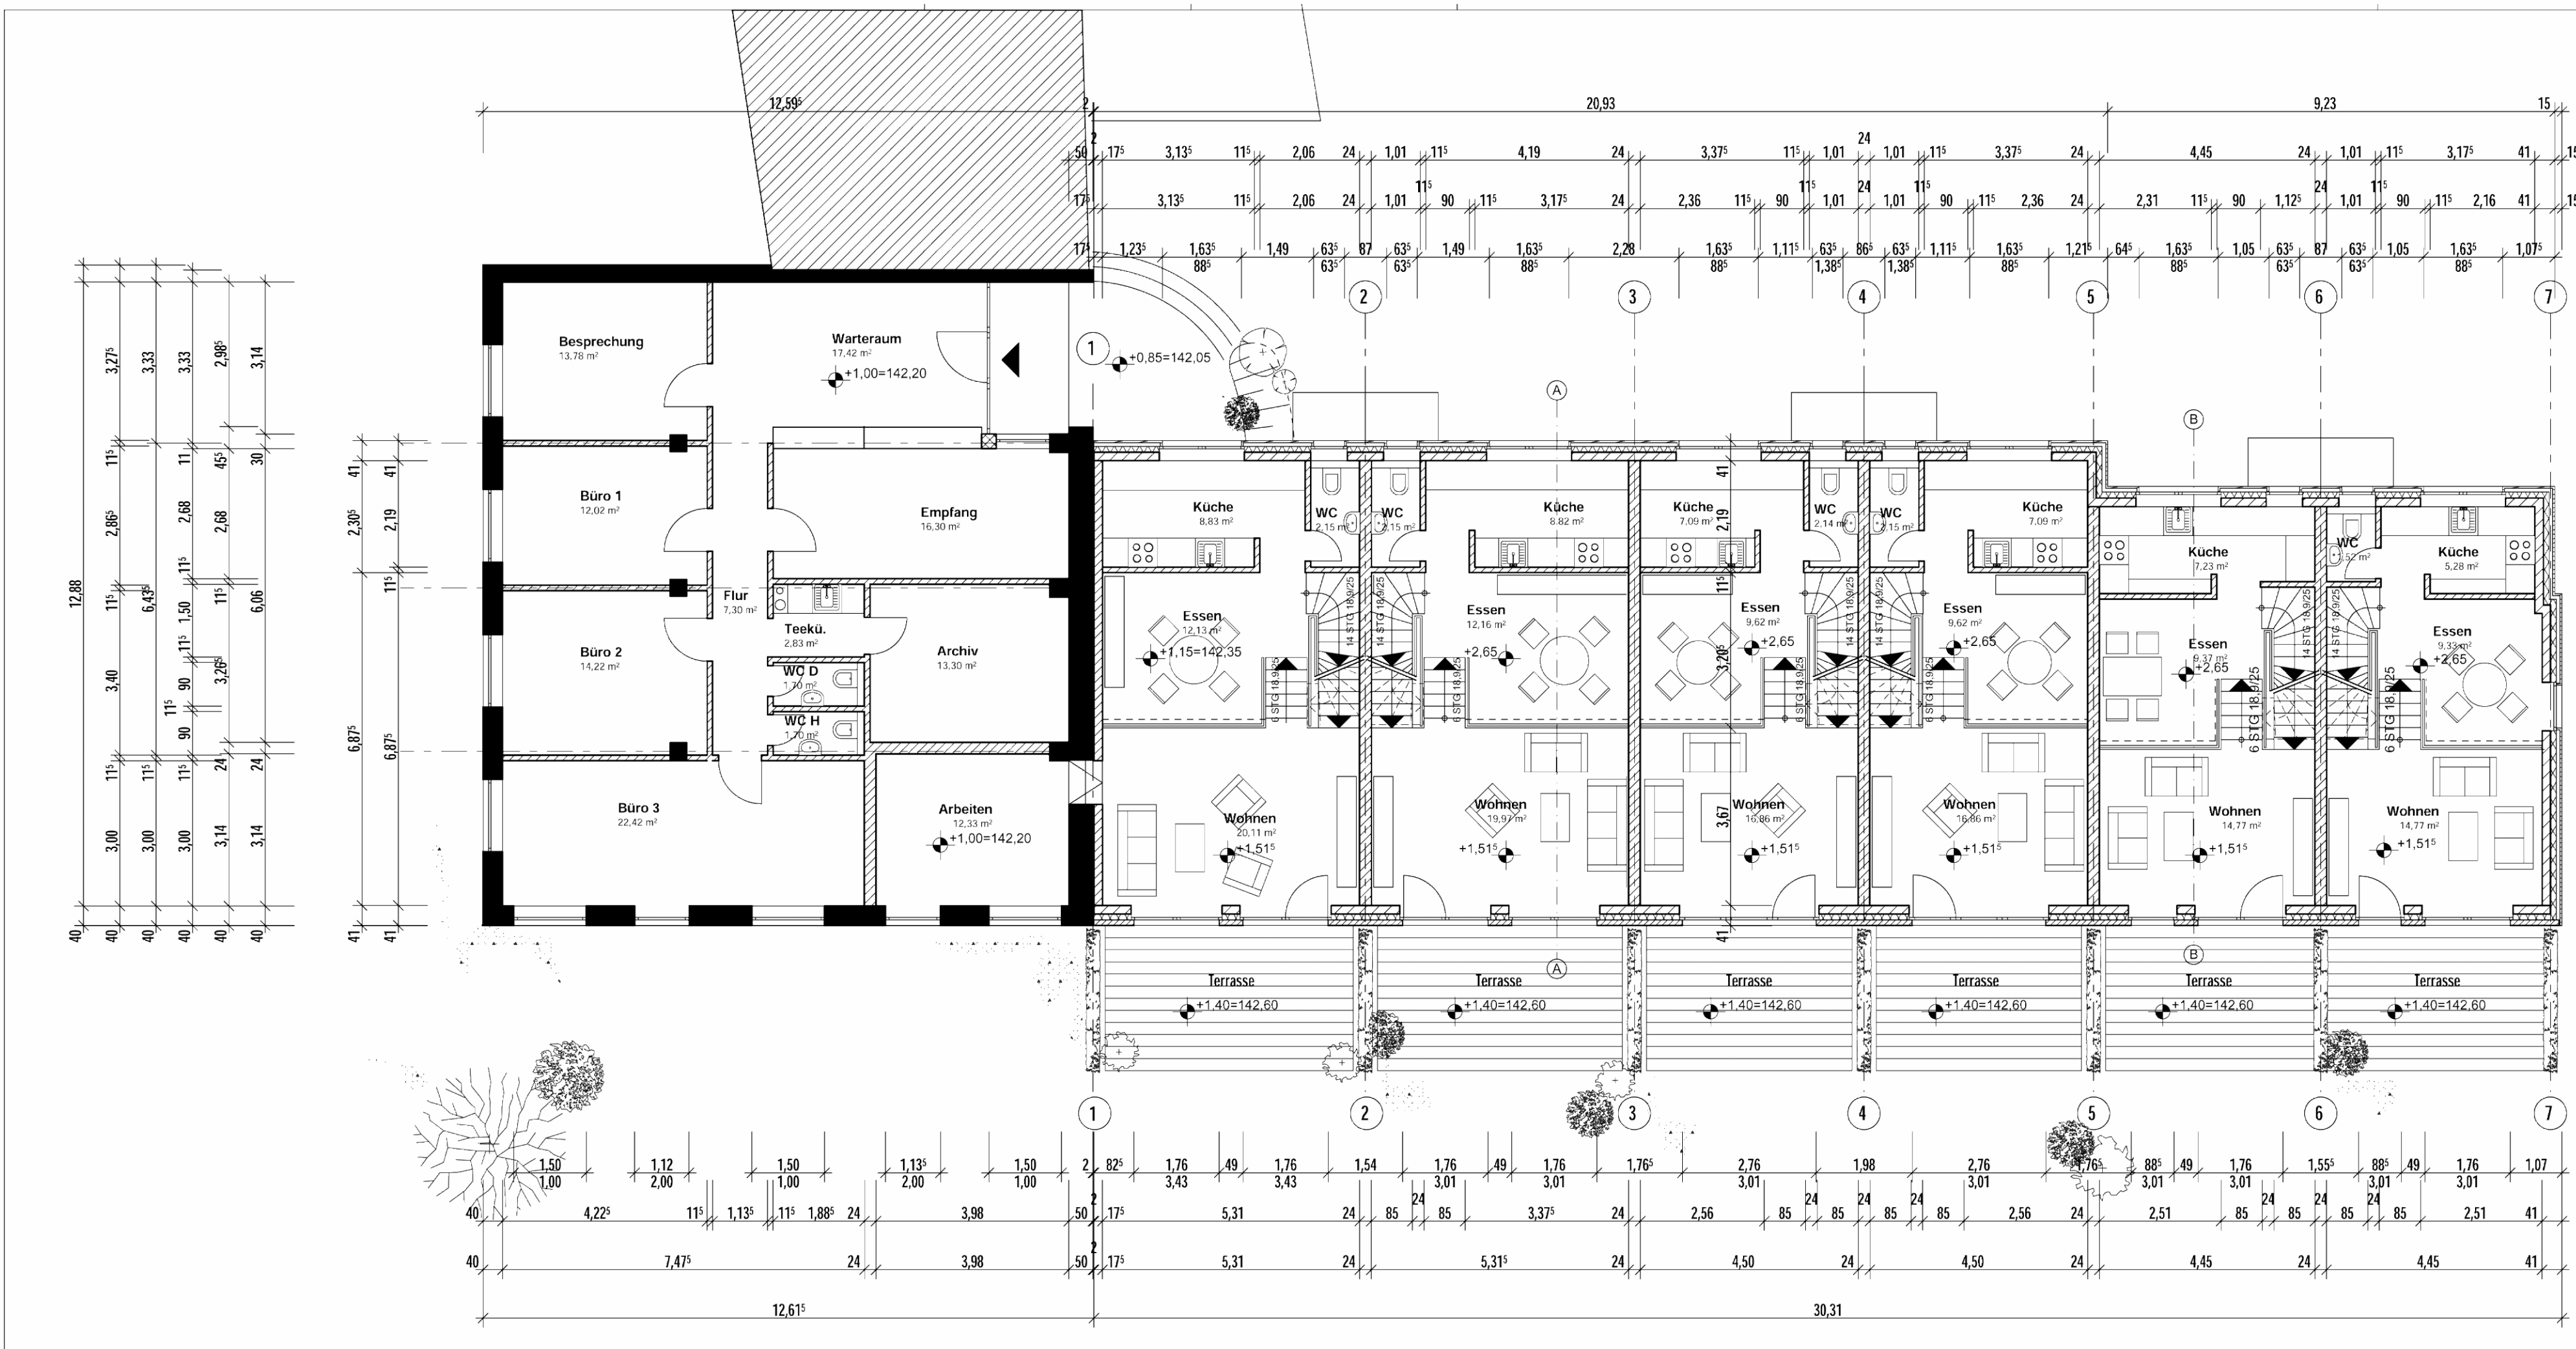


Index	Änderungen	Datum
NACHTRAG		
zur Nutzungsänderung nach §35 BauGB Baudenkmal Haus Laubach und Errichtung eines Wohnhauses mit 6 Wohneinheiten Laubach 15, 40822 Mettmann		
Zeichnung: Erdgeschoss		
Maßstab:	1: 100	Projekt Nr.: 02304
Bauherr:	Herr Wiljo Klein Südring 37 40822 Mettmann	
Architekten:	Kluger & Meerkamp Architekten AK NW Ratinger Str. 28 40822 Mettmann	
Tel. 02104 - 97 30-0 Fax. 02104 - 97 30-15		
Datum:	01.12.2003	Gezeichnet: BS
Blattgr.:	70/29,7	Blatt Nr.: 2




Index	Änderungen	Datum
NACHTRAG		
zur Nutzungsänderung nach §35 BauGB Baudenkmal Haus Laubach und Errichtung eines Wohnhauses mit 6 Wohneinheiten Laubach 15, 40822 Mettmann		
Zeichnung: Hofansicht		
Maßstab:	1: 100	Projekt Nr.: 02304
Bauherr:	Herr Wiljo Klein Südring 37 40822 Mettmann	
Architekten:	Kluger & Meerkamp Architekten AK NW Ratinger Str. 28 40822 Mettmann	
Tel. 02104 - 97 30-0 Fax. 02104 - 97 30-15		
Datum:	01.12.2003	Gezeichnet: BS
Blattgr.:	65/29,7	Blatt Nr.: 6

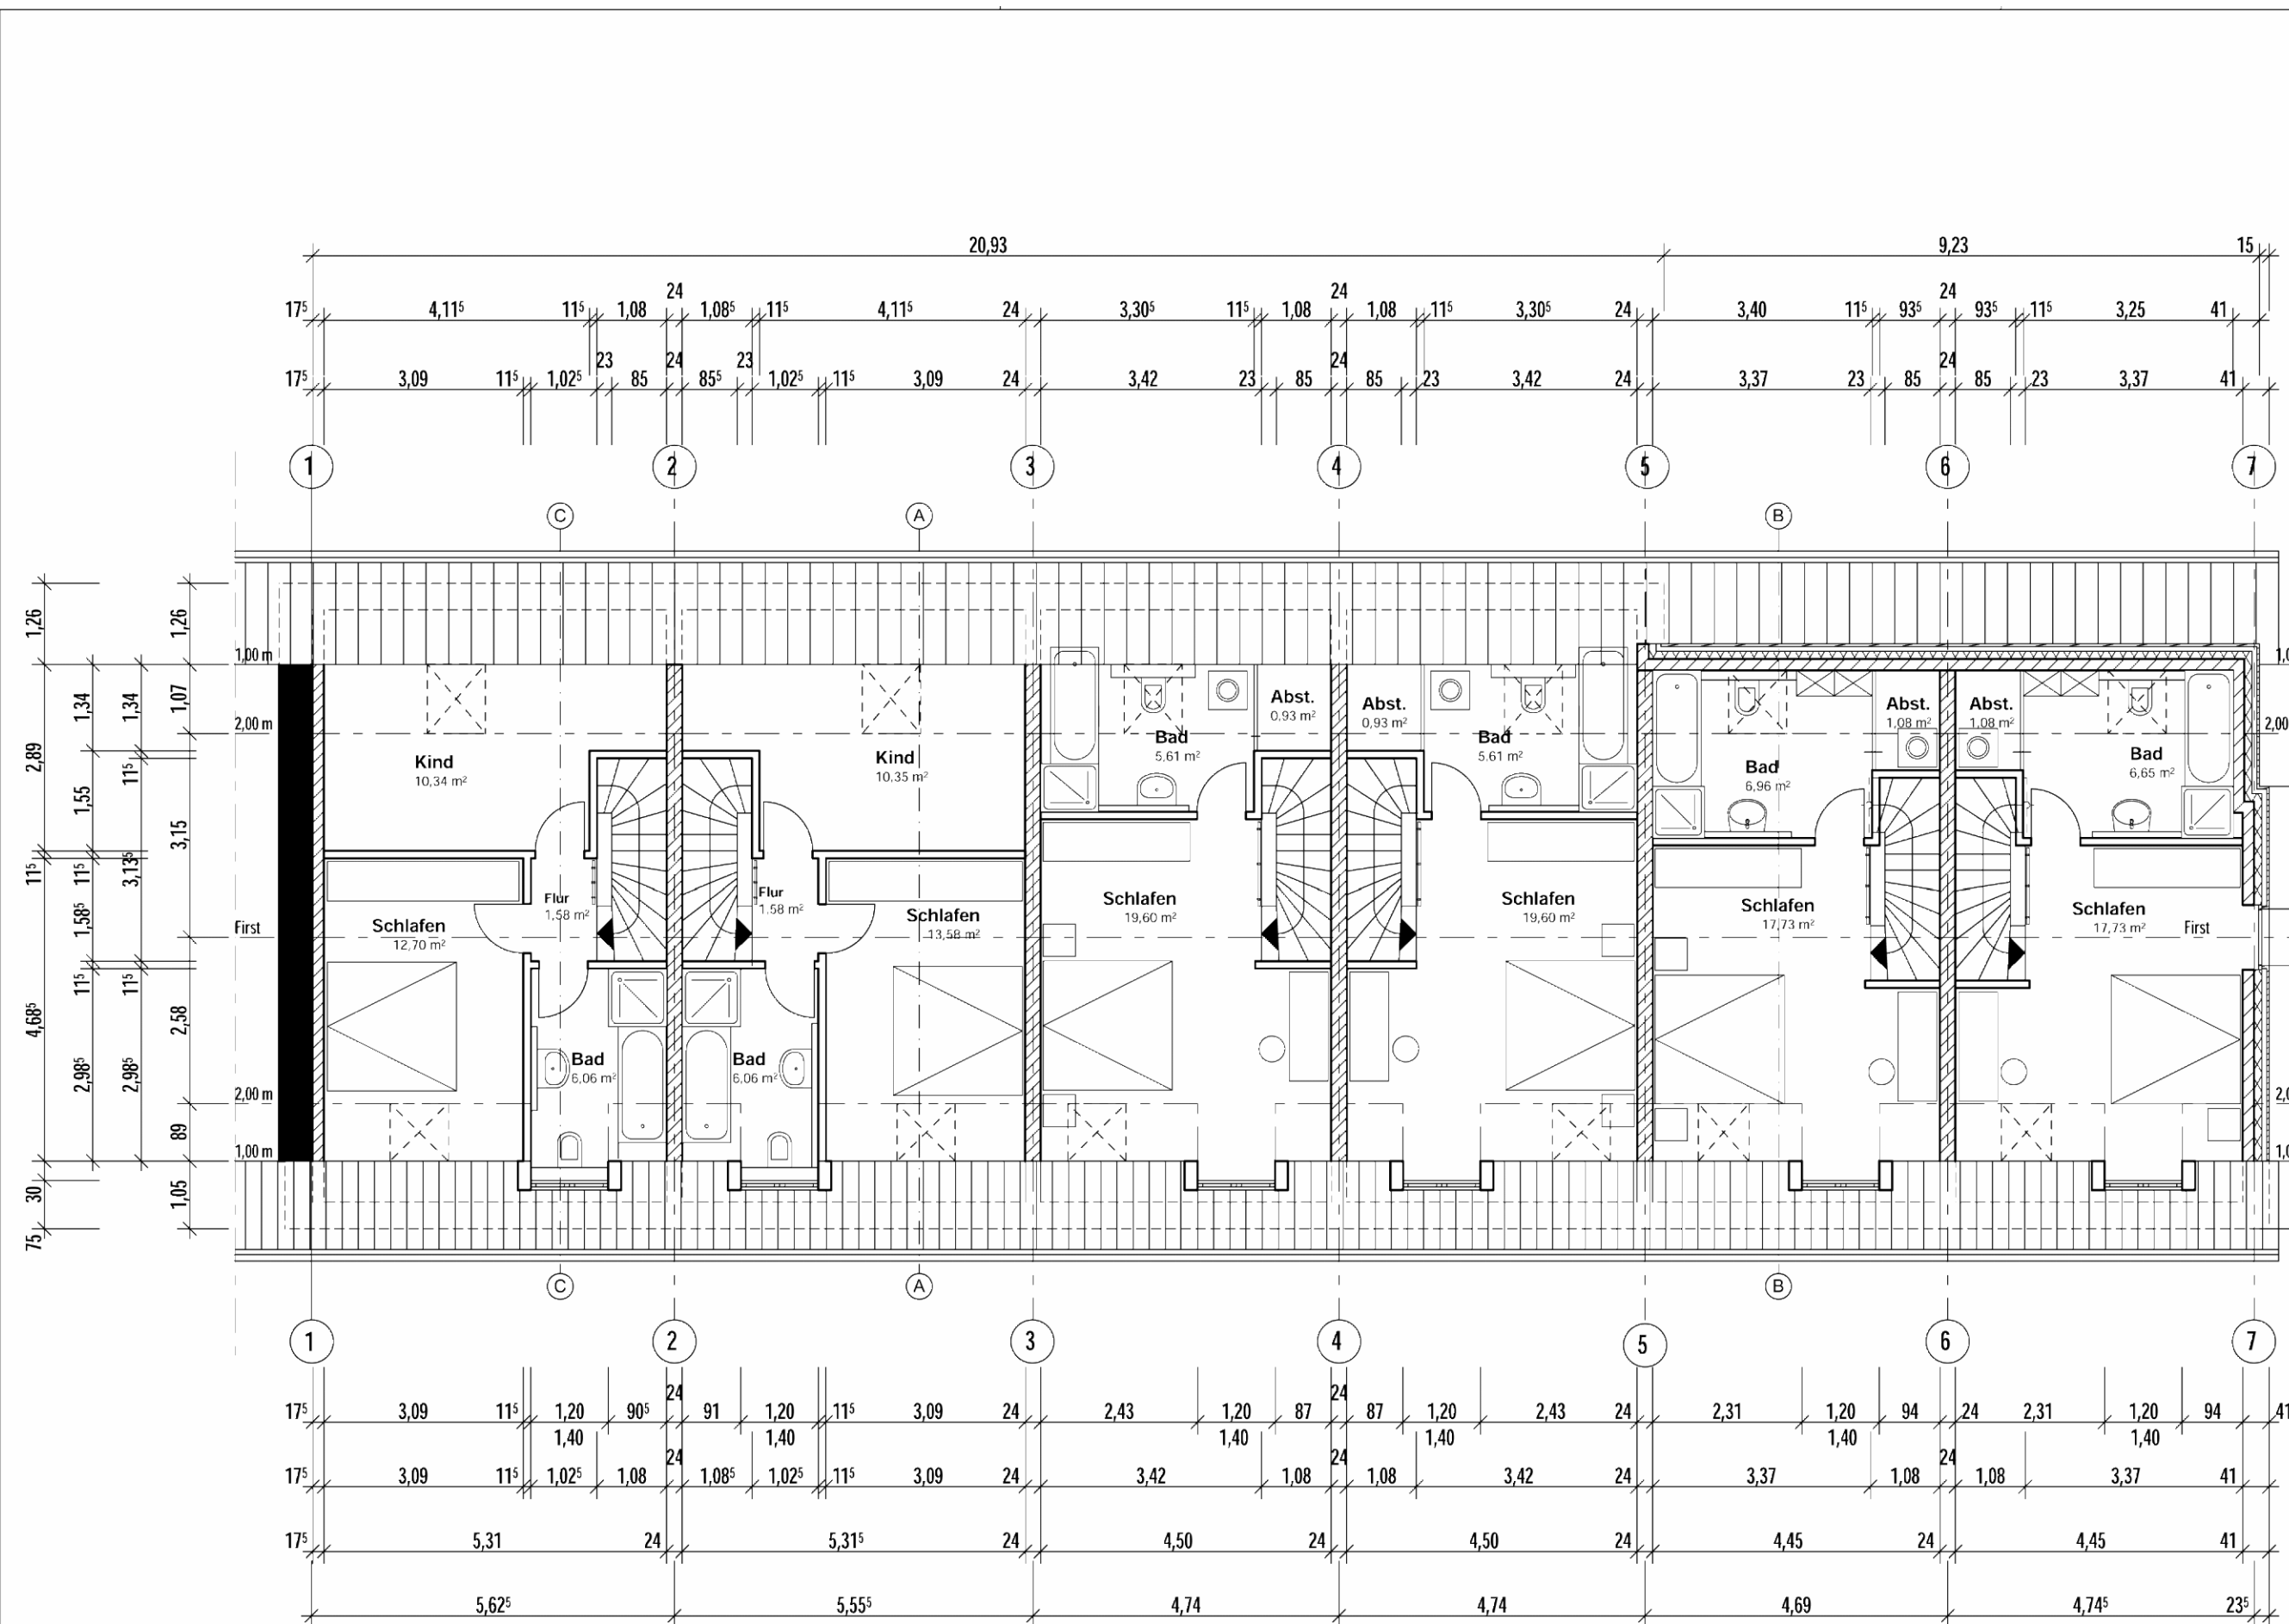

Index	Änderungen	Datum
NACHTRAG		
zur Nutzungsänderung nach §35 BauGB Baudenkmal Haus Laubach und Errichtung eines Wohnhauses mit 6 Wohneinheiten Laubach 15, 40822 Mettmann		
Zeichnung: Dachgeschoss		
Maßstab:	1: 100	Projekt Nr.: 02304
Bauherr:	Herr Wiljo Klein Südring 37 40822 Mettmann	
Architekten:	Kluger & Meerkamp Architekten AK NW Ratinger Str. 28 40822 Mettmann	
Tel. 02104 - 97 30-0 Fax. 02104 - 97 30-15		
Datum:	01.12.2003	Gezeichnet: BS
Blattgr.:	52/29,7	Blatt Nr.: 3

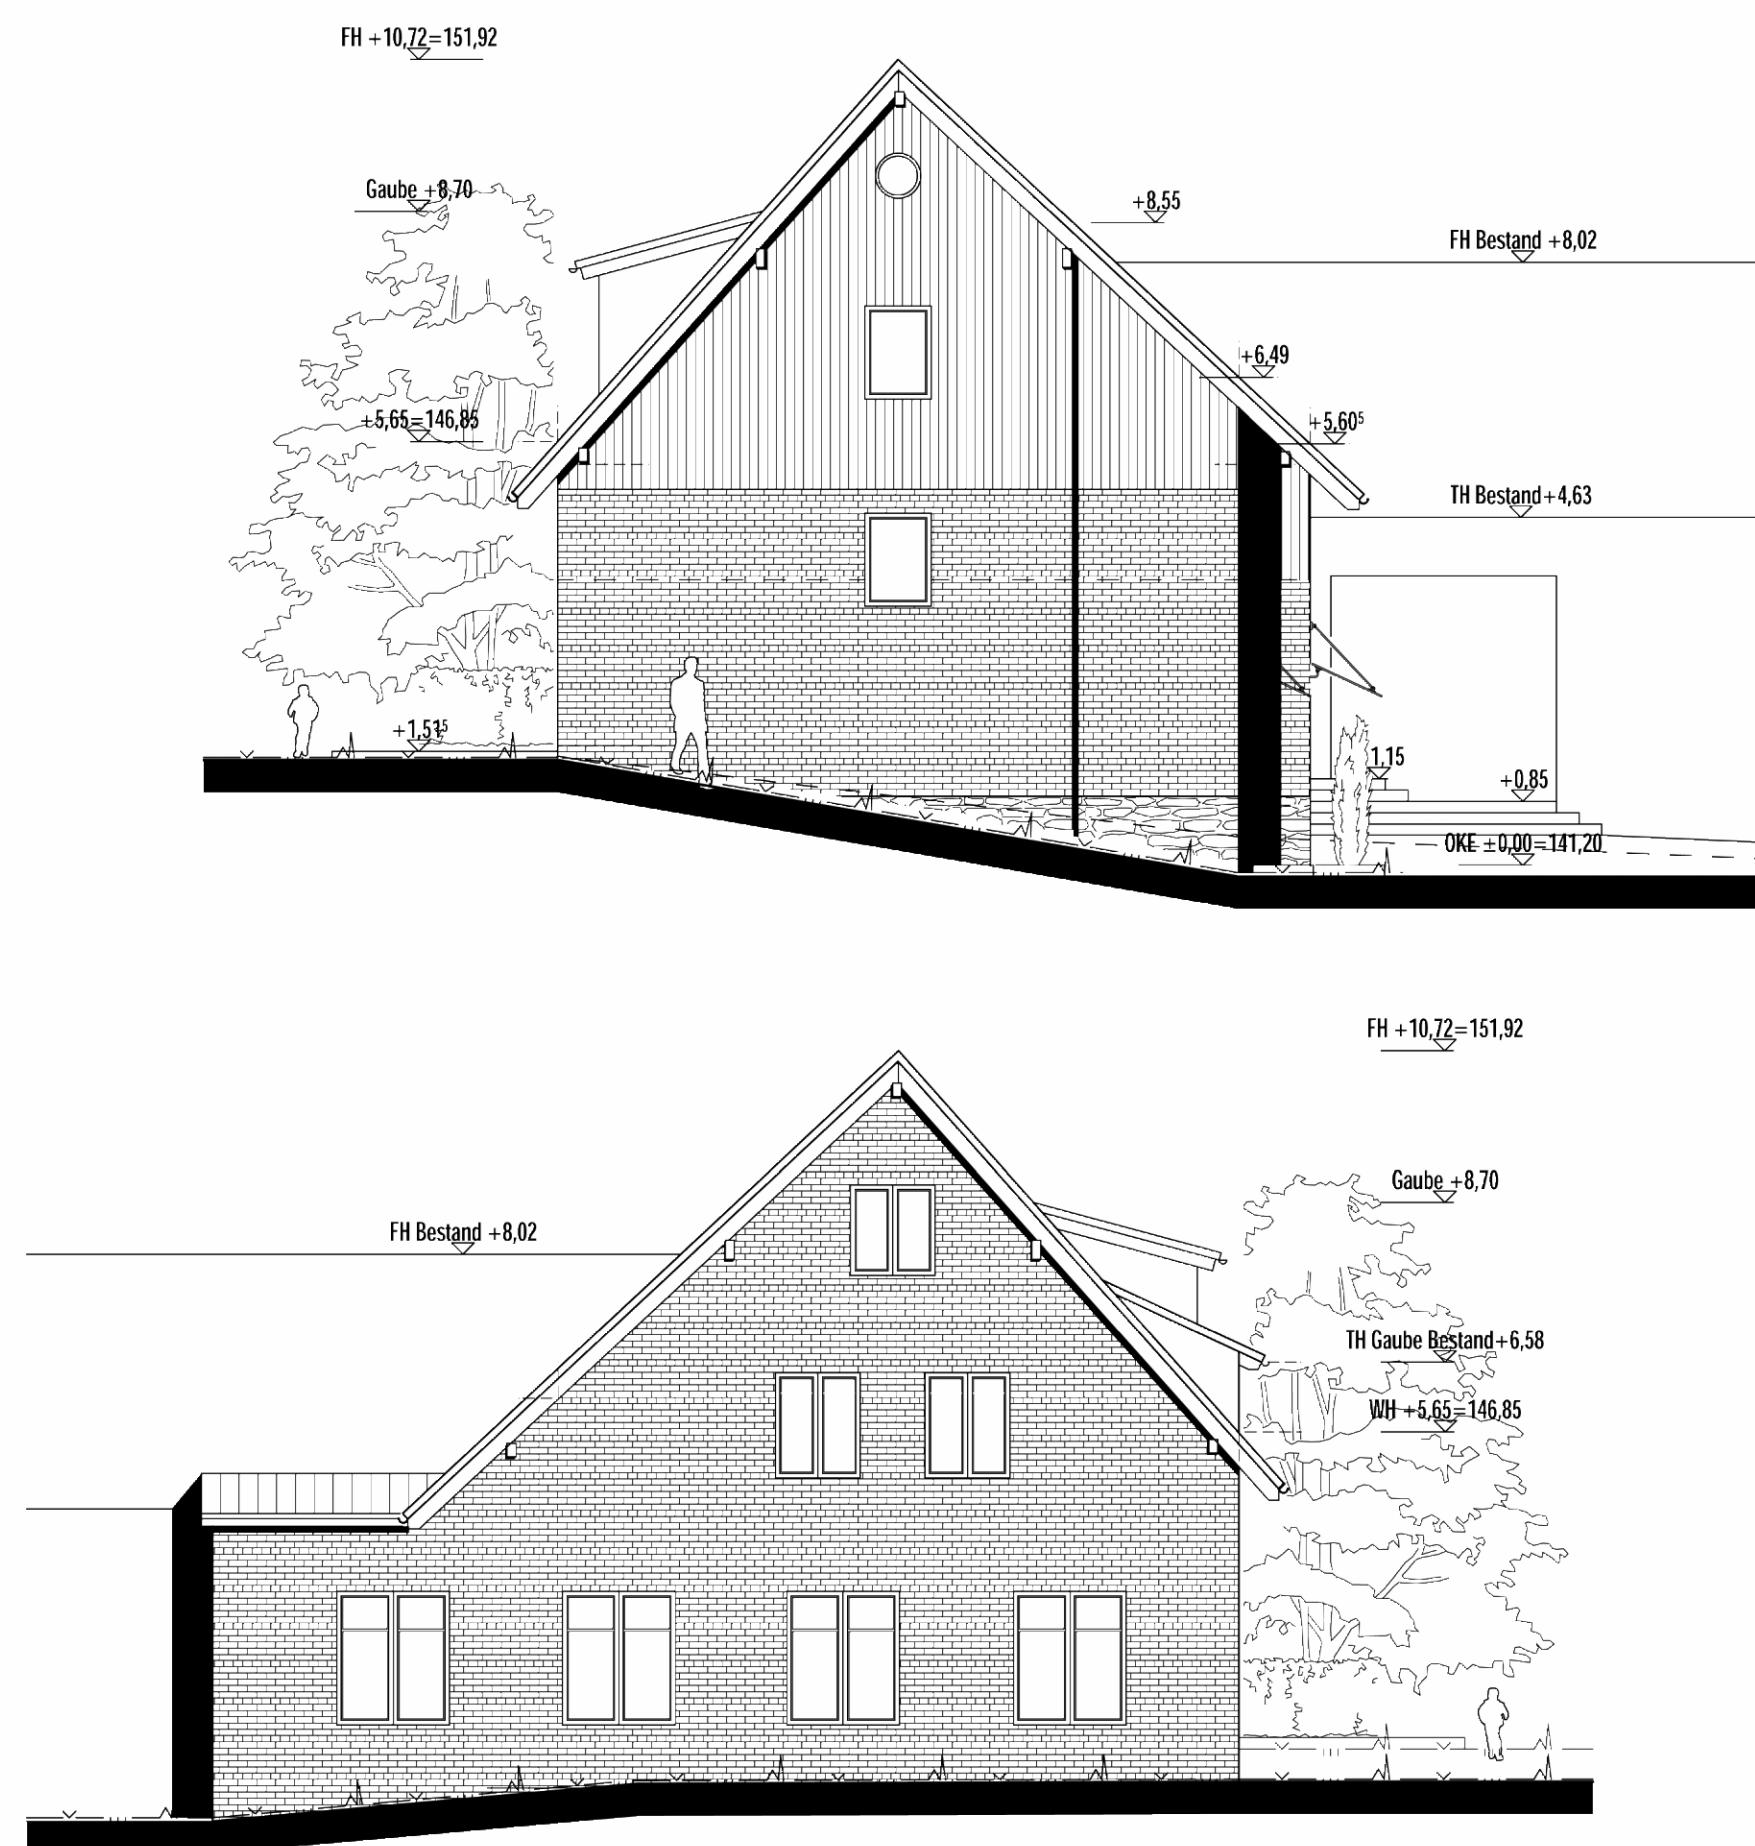


Index	Änderungen	Datum
NACHTRAG		
zur Nutzungsänderung nach §35 BauGB Baudenkmal Haus Laubach und Errichtung eines Wohnhauses mit 6 Wohneinheiten Laubach 15, 40822 Mettmann		
Zeichnung: Giebelansichten		
Maßstab:	1: 100	Projekt Nr.: 02304
Bauherr:	Herr Wiljo Klein Südring 37 40822 Mettmann	
Architekten:	Kluger & Meerkamp Architekten AK NW Ratinger Str. 28 40822 Mettmann	
Tel. 02104 - 97 30-0 Fax. 02104 - 97 30-15		
Datum:	01.12.2003	Gezeichnet: BS
Blattgr.:	42/29,7	Blatt Nr.: 7

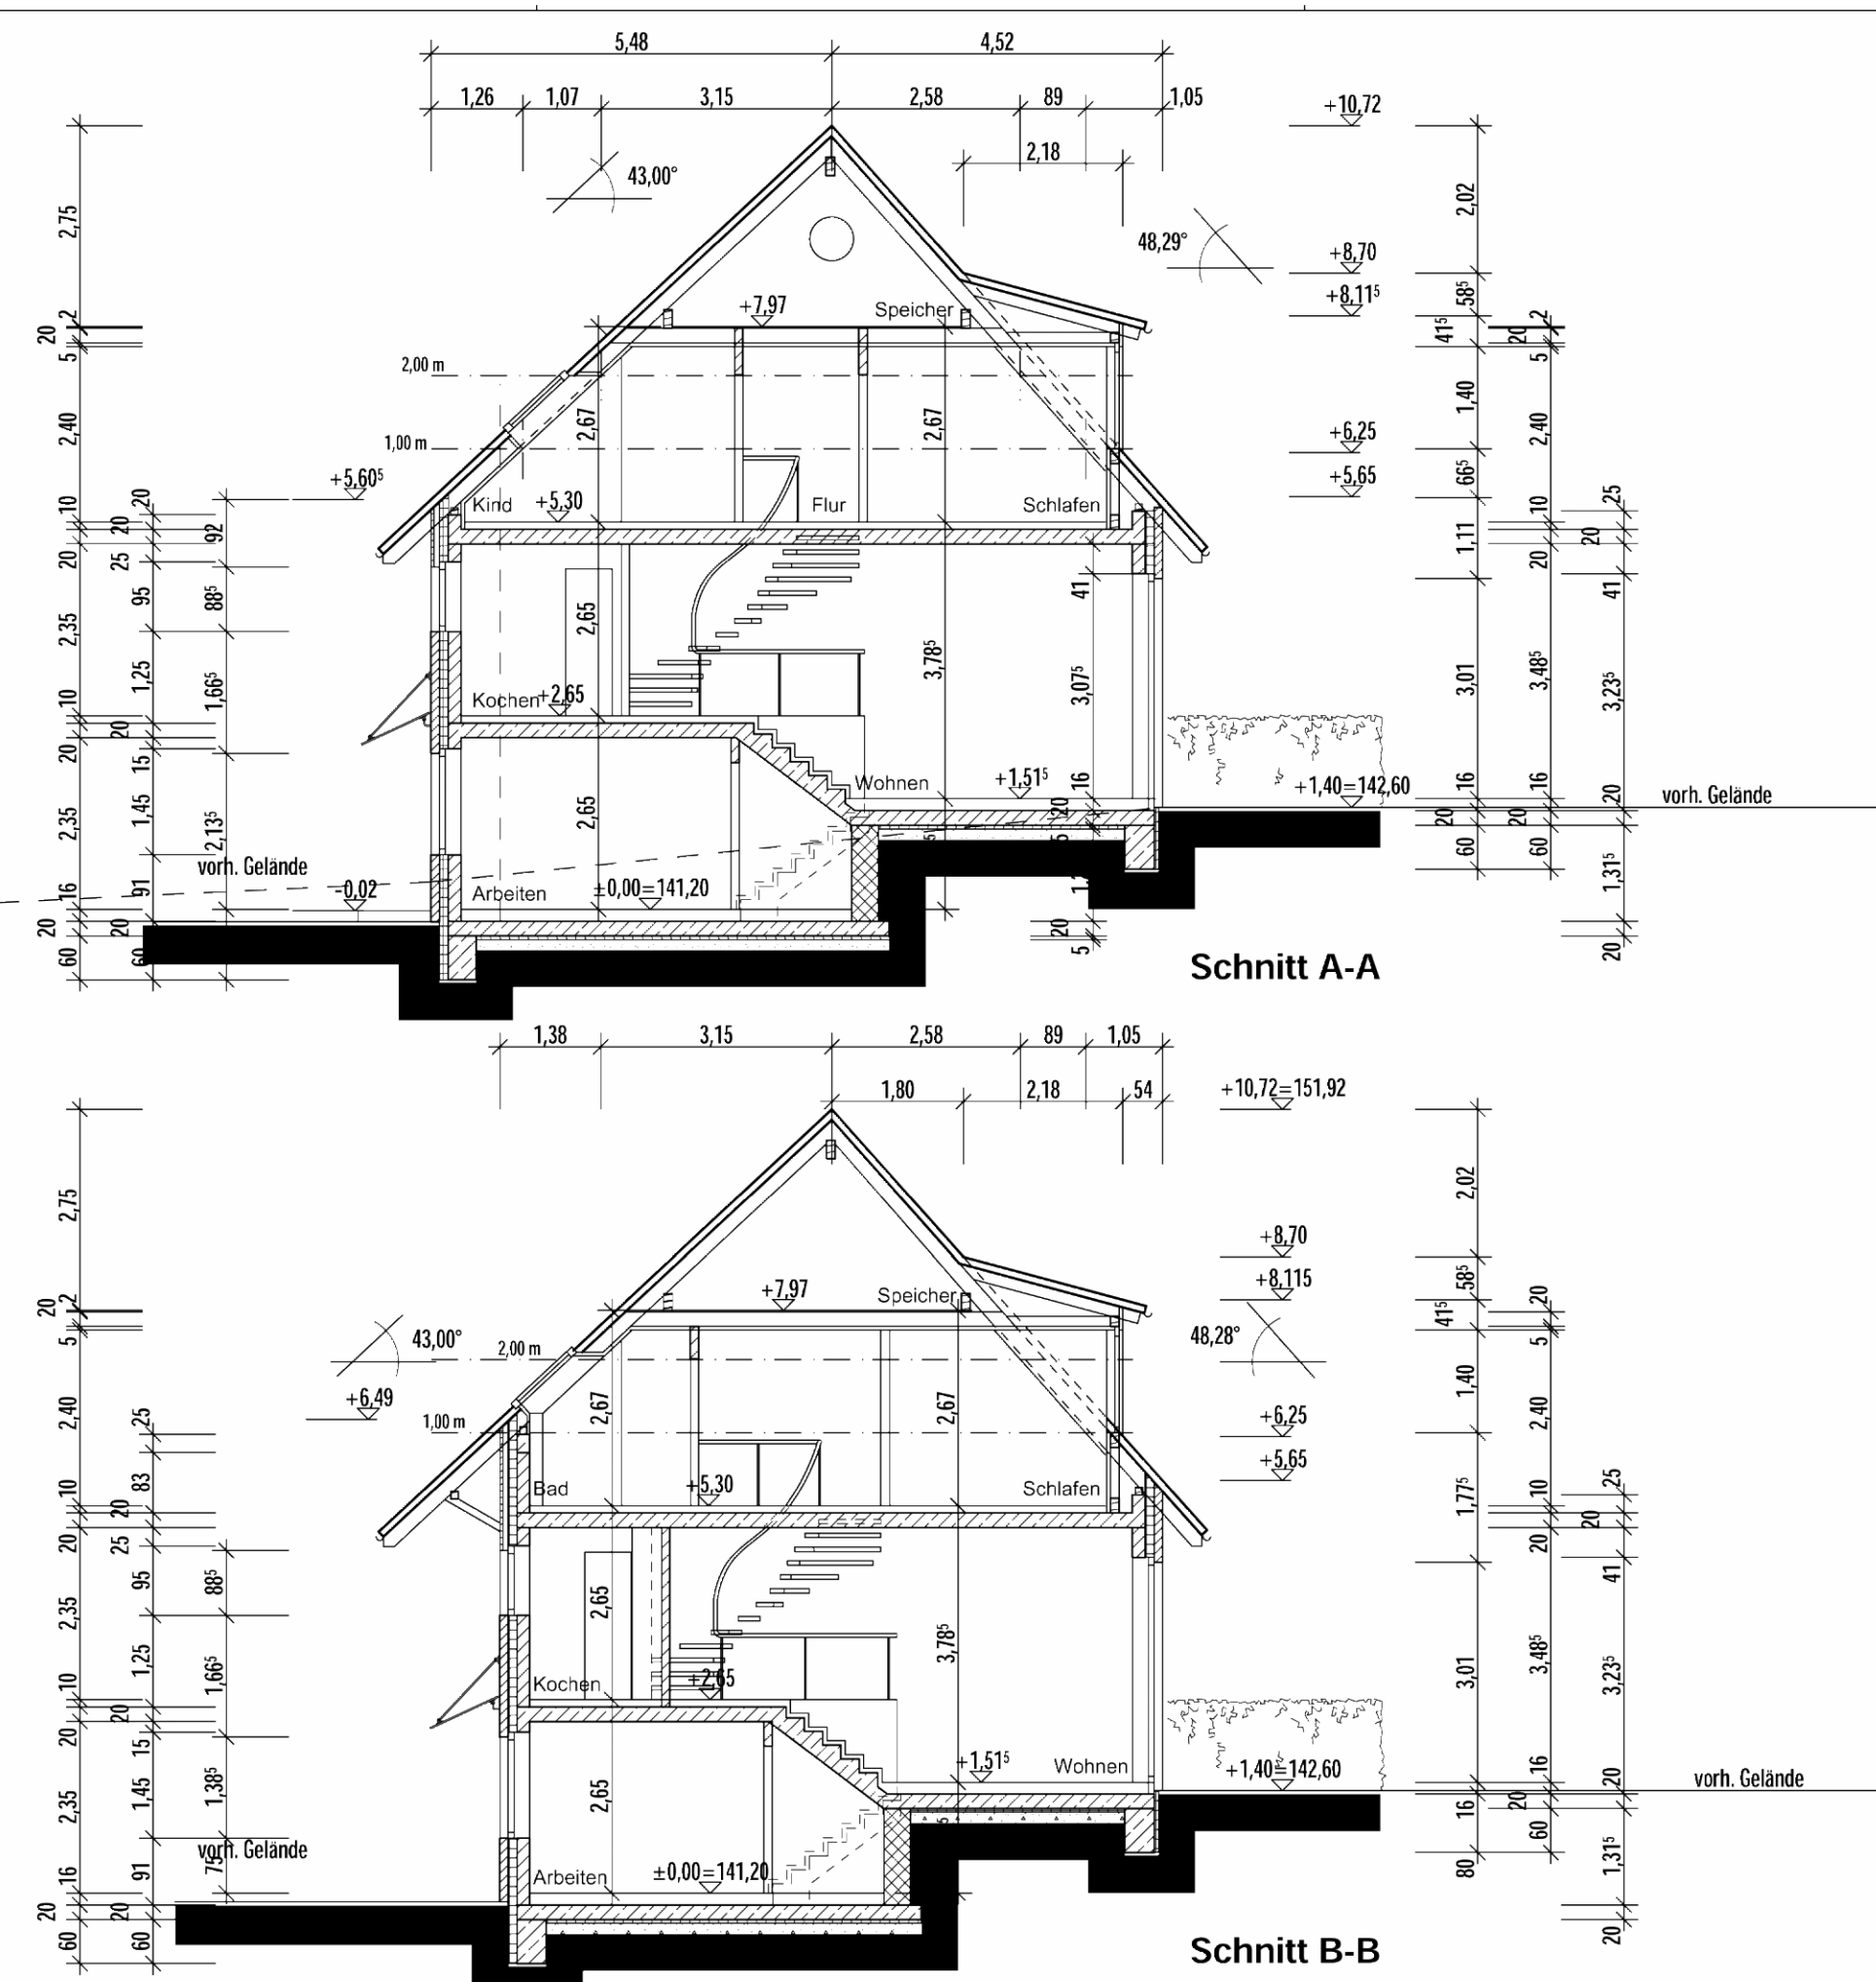

Index	Änderungen	Datum
NACHTRAG		
zur Nutzungsänderung nach §35 BauGB Baudenkmal Haus Laubach und Errichtung eines Wohnhauses mit 6 Wohneinheiten Laubach 15, 40822 Mettmann		
Zeichnung: Schnitte A + B		
Maßstab:	1: 100	Projekt Nr.: 02304
Bauherr:	Herr Wiljo Klein Südring 37 40822 Mettmann	
Architekten:	Kluger & Meerkamp Architekten AK NW Ratinger Str. 28 40822 Mettmann	
Tel. 02104 - 97 30-0 Fax. 02104 - 97 30-15		
Datum:	01.12.2003	Gezeichnet: BS
Blattgr.:	42/29,7	Blatt Nr.: 4



Index	Änderungen	Datum
NACHTRAG		
zur Nutzungsänderung nach §35 BauGB Baudenkmal Haus Laubach und Errichtung eines Wohnhauses mit 6 Wohneinheiten Laubach 15, 40822 Mettmann		
Zeichnung: Gartensansicht		
Maßstab:	1: 100	Projekt Nr.: 02304
Bauherr:	Herr Wiljo Klein Südring 37 40822 Mettmann	
Architekten:	Kluger & Meerkamp Architekten AK NW Ratinger Str. 28 40822 Mettmann	
Tel. 02104 - 97 30-0 Fax. 02104 - 97 30-15		
Datum:	01.12.2003	Gezeichnet: BS
Blattgr.:	65/29,7	Blatt Nr.: 5

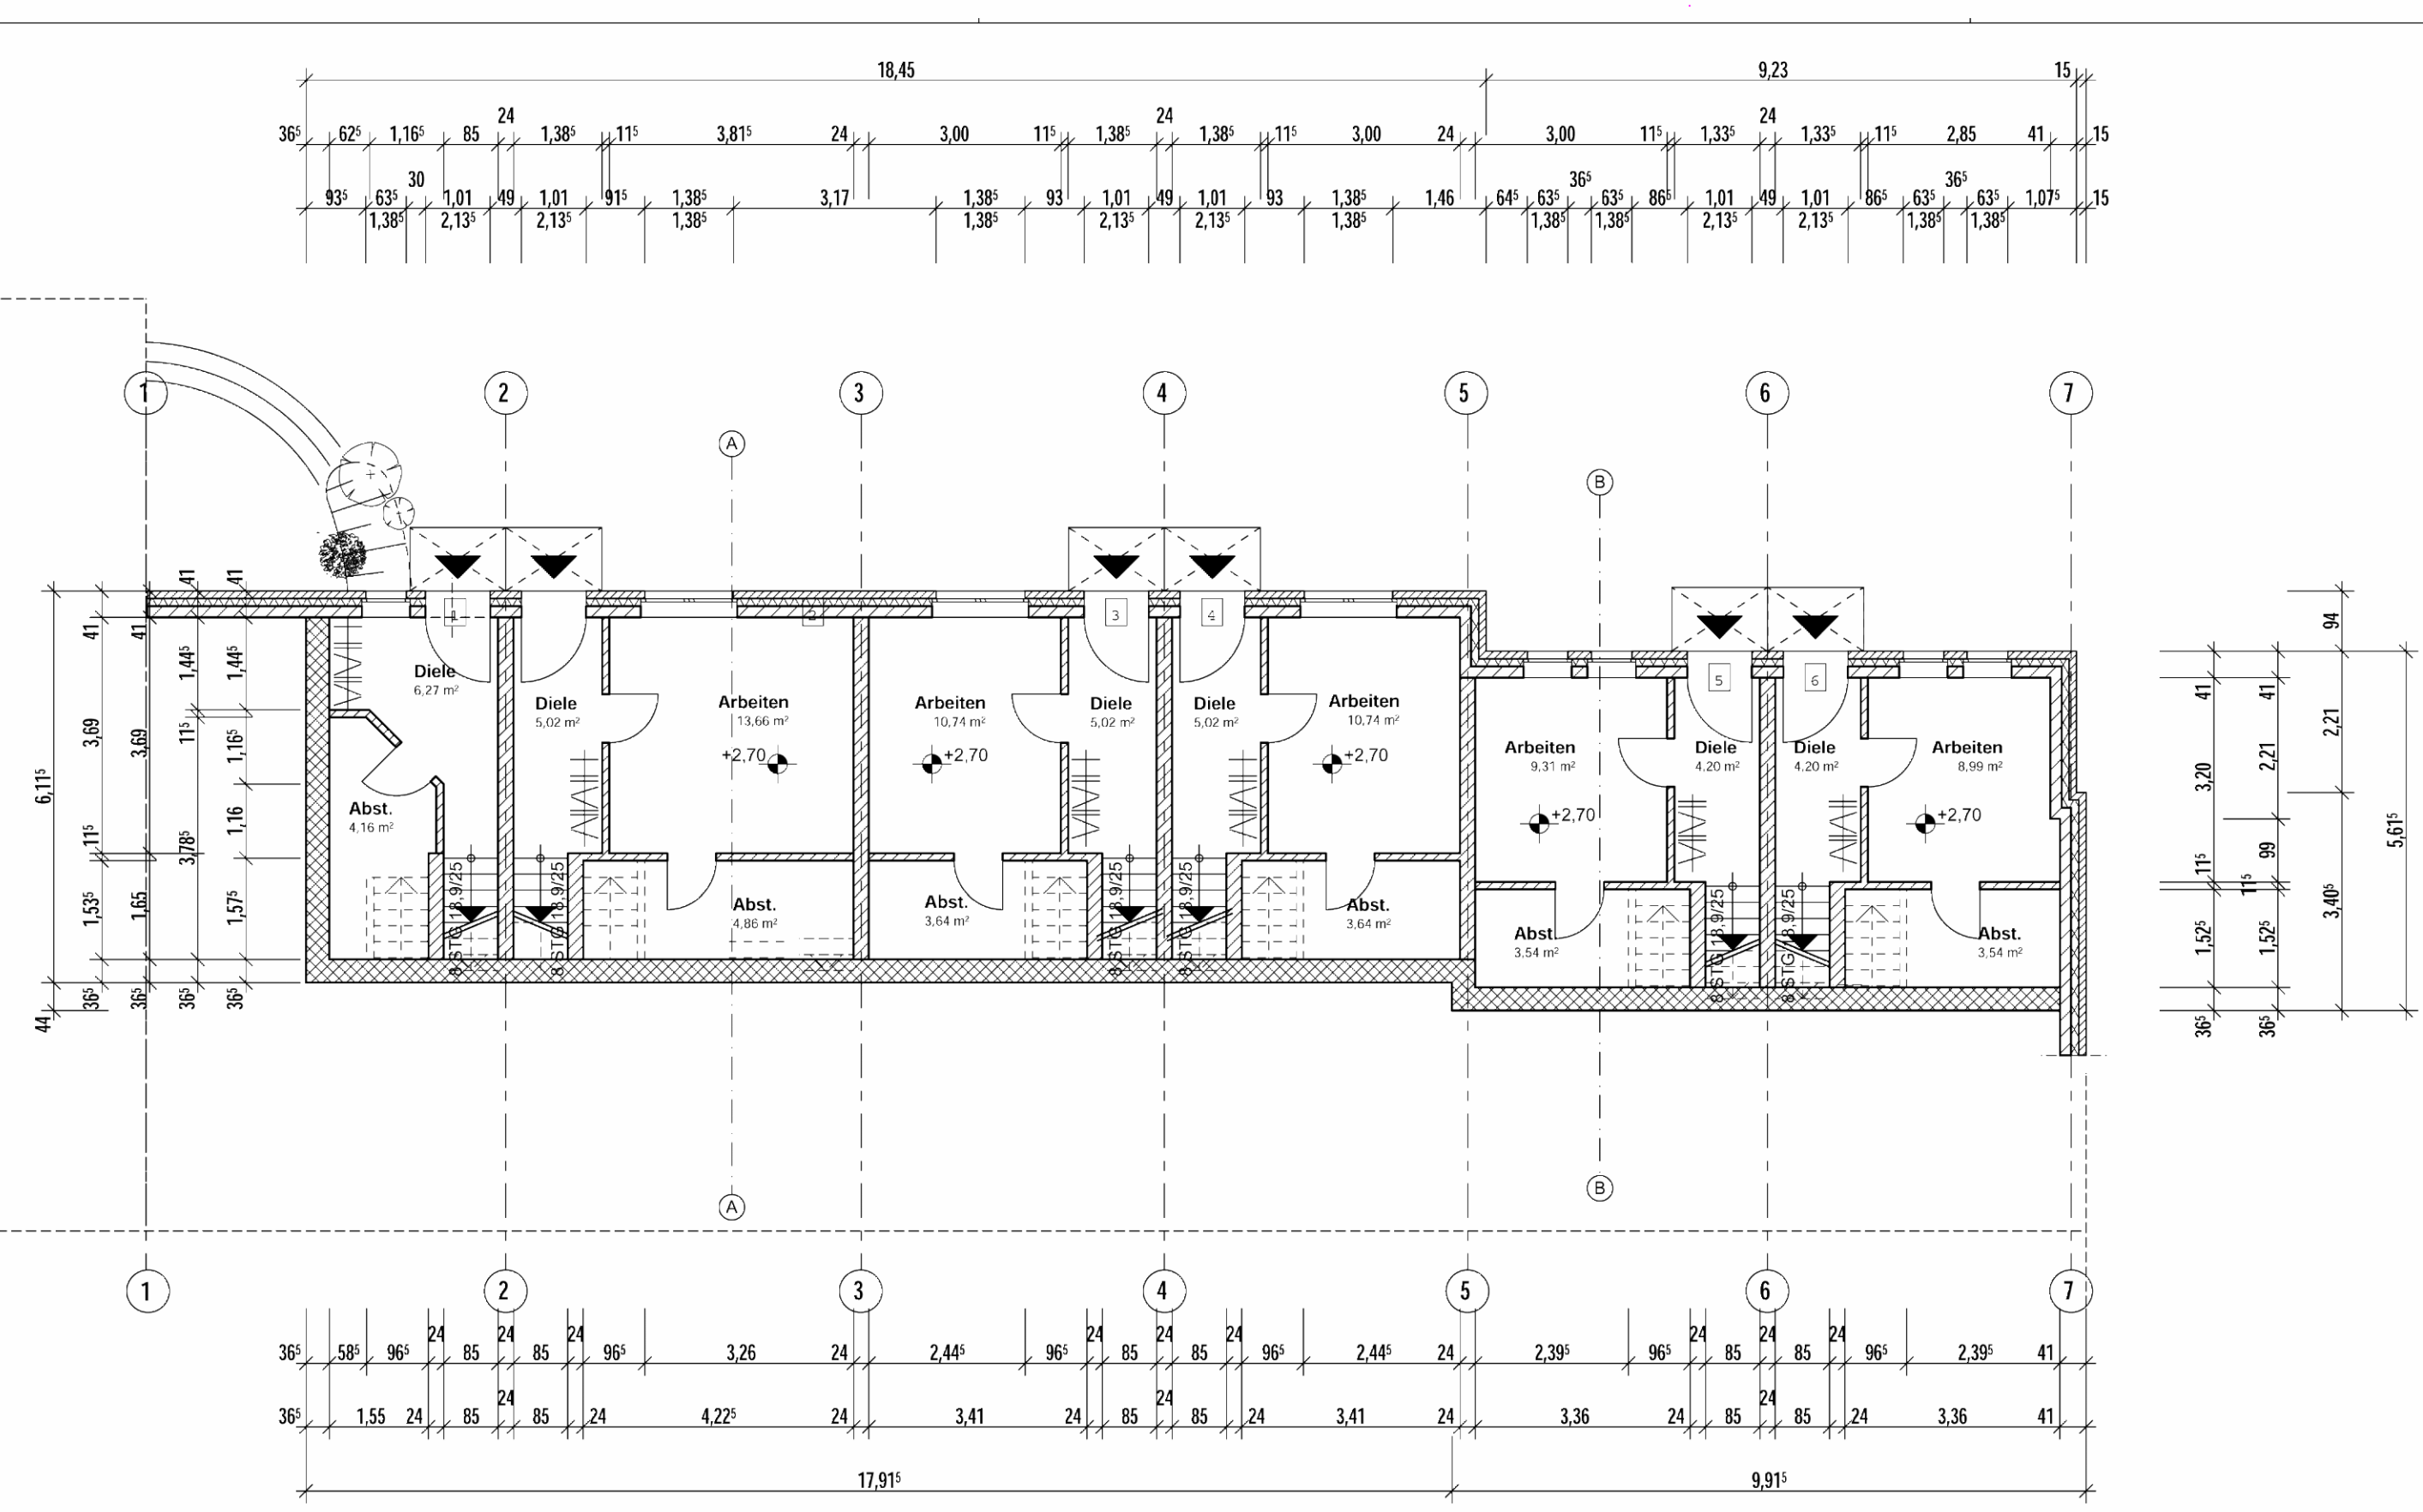

Index	Änderungen	Datum
NACHTRAG		
zur Nutzungsänderung nach §35 BauGB Baudenkmal Haus Laubach und Errichtung eines Wohnhauses mit 6 Wohneinheiten Laubach 15, 40822 Mettmann		
Zeichnung: Untergeschoss		
Maßstab:	1: 100	Projekt Nr.: 02304
Bauherr:	Herr Wiljo Klein Südring 37 40822 Mettmann	
Architekten:	Kluger & Meerkamp Architekten AK NW Ratinger Str. 28 40822 Mettmann	
Tel. 02104 - 97 30-0 Fax. 02104 - 97 30-15		
Datum:	01.12.2003	Gezeichnet: BS
Blattgr.:	52/29,7	Blatt Nr.: 1

Dieser Plan stimmt mit dem Auslegungsexemplar - Originalbebauungsplan - und den darauf verzeichneten Vermerken überein.

Mettmann, den _____ Der Bürgermeister im Auftrag

Sieger _____ Ausfertigung

KREISSTADT METTMANN

Vorhaben- und Erschließungsplan zum VORHABENBEZOGENEN BEBAUUNGSPLAN NR. 2 "Haus Laubach"

Gemarkung Mettmann
Flur 17