
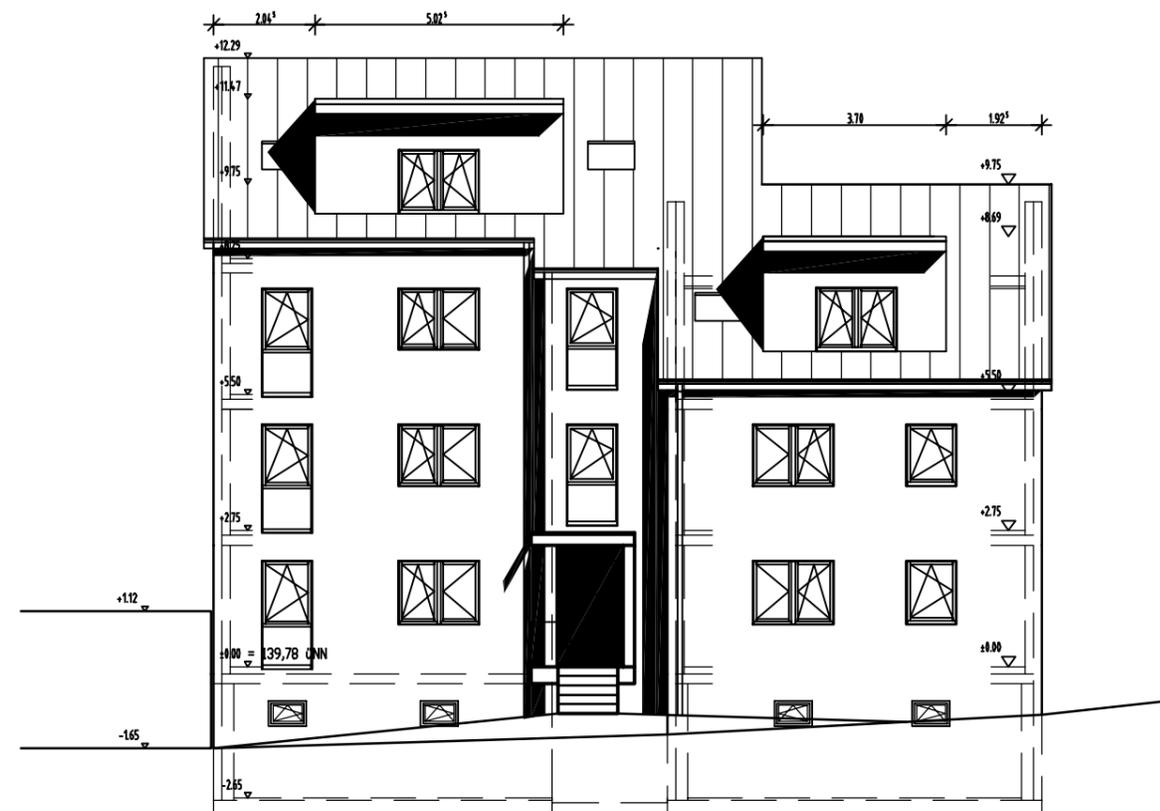


Ansichten Nord und Ost

Vorhabenbezogener Bebauungsplan VBP Nr.5 " Moselstraße "

Ansicht von Osten

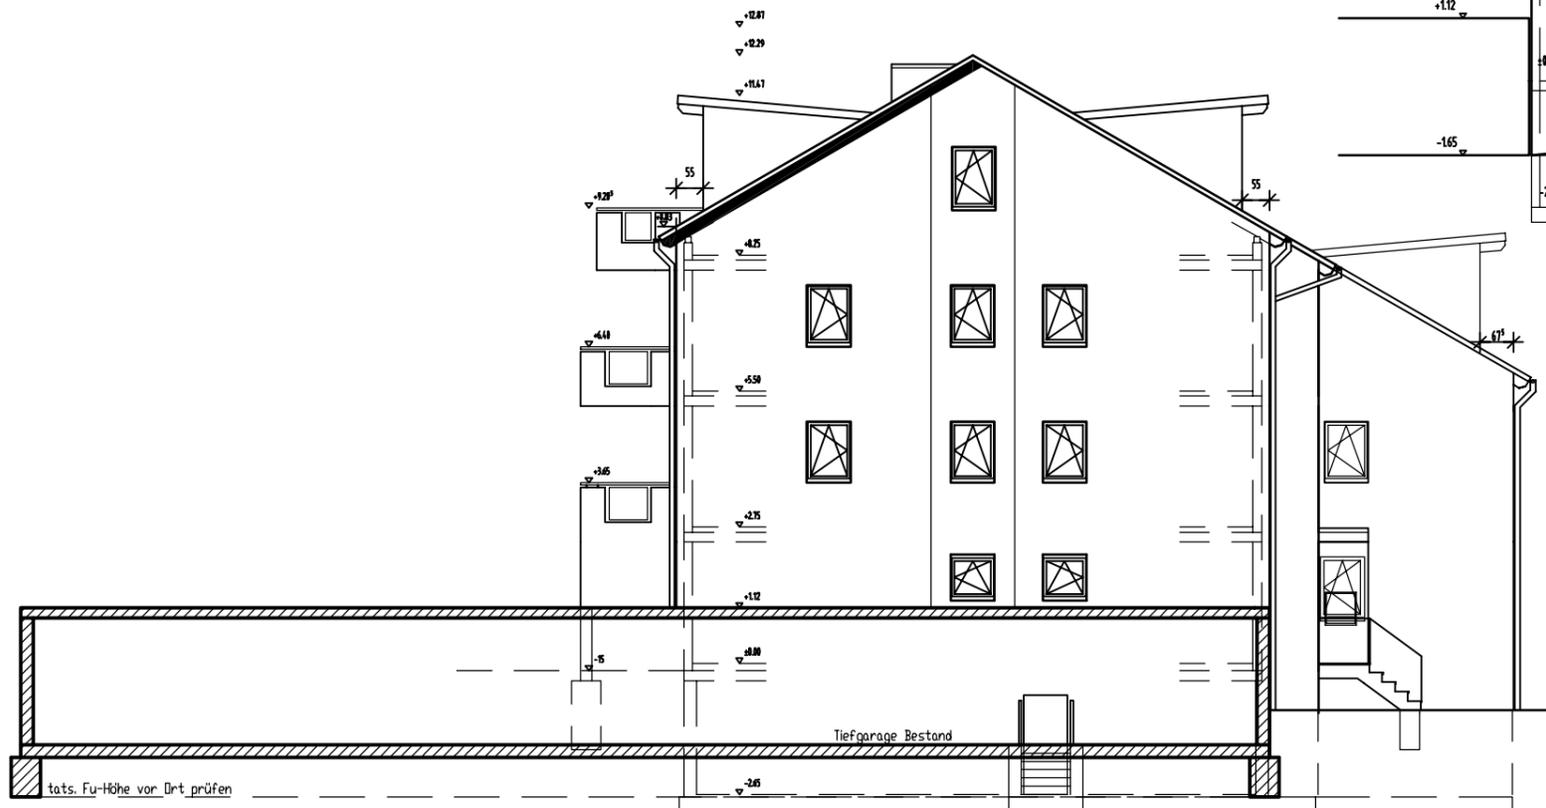

Ansicht von Norden

Projekt				
Neubau Mehrfamilienhaus mit 7 WE in 40822 Mettmann, Moselstraße 13a				
Planinhalt				
Ansicht von Norden + Osten				
Bauherr: Zelbig Bauträger GmbH Kurt-Schumacher-Str. 7-9 - 40764 Langenfeld Tel.: 02173 / 9051-0 - Fax: / 9051-29 gez. Langenfeld, den			Architekt: Dipl.-Ing. (FH) Manfred Linder AKNW Nr. 27101 auf der Schützeneich 5b, 51399 Burscheid gez. Burscheid, den	
Maßstab	Datum	Bearbeiter	Plan-Nr.	Plangröße
1 : 100	10.12.2007	M. Linder		