


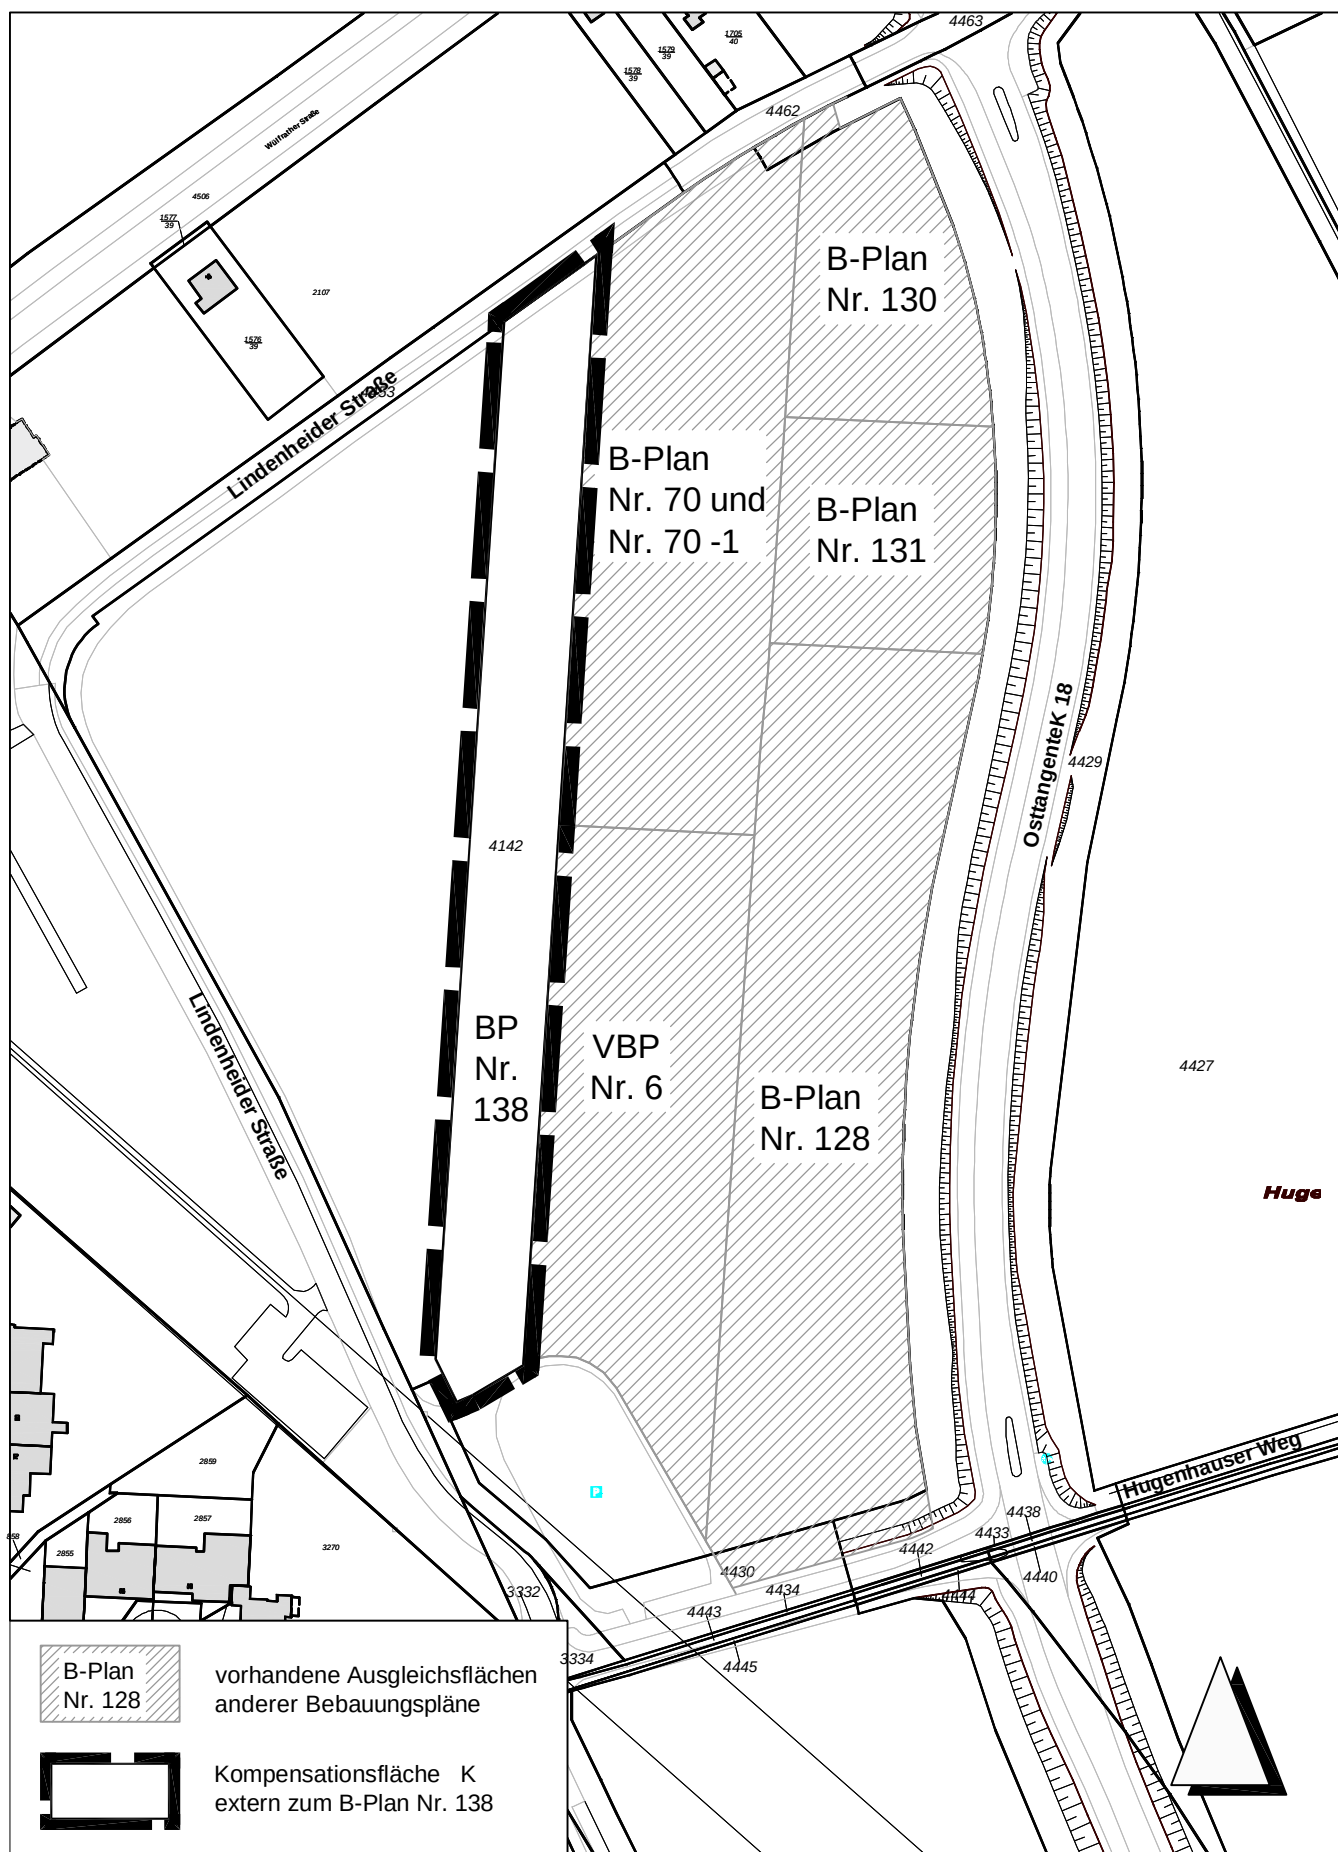

Stadt Mettmann

Fachbereich 3 Stadtentwicklung, Umwelt, Bau
Stadtplanung 3.1

Bebauungsplan Nr. 138 Metzkausener Straße / Hassel

Lageplan der Kompensationsfläche K extern

Gemarkung Mettmann Flur 8 Flurstück 4142 Teilfläche 6.750 m²

Maßstab

1 : 2.000

Bearbeiter:

A. Havlat

Datum

16.11.2017