


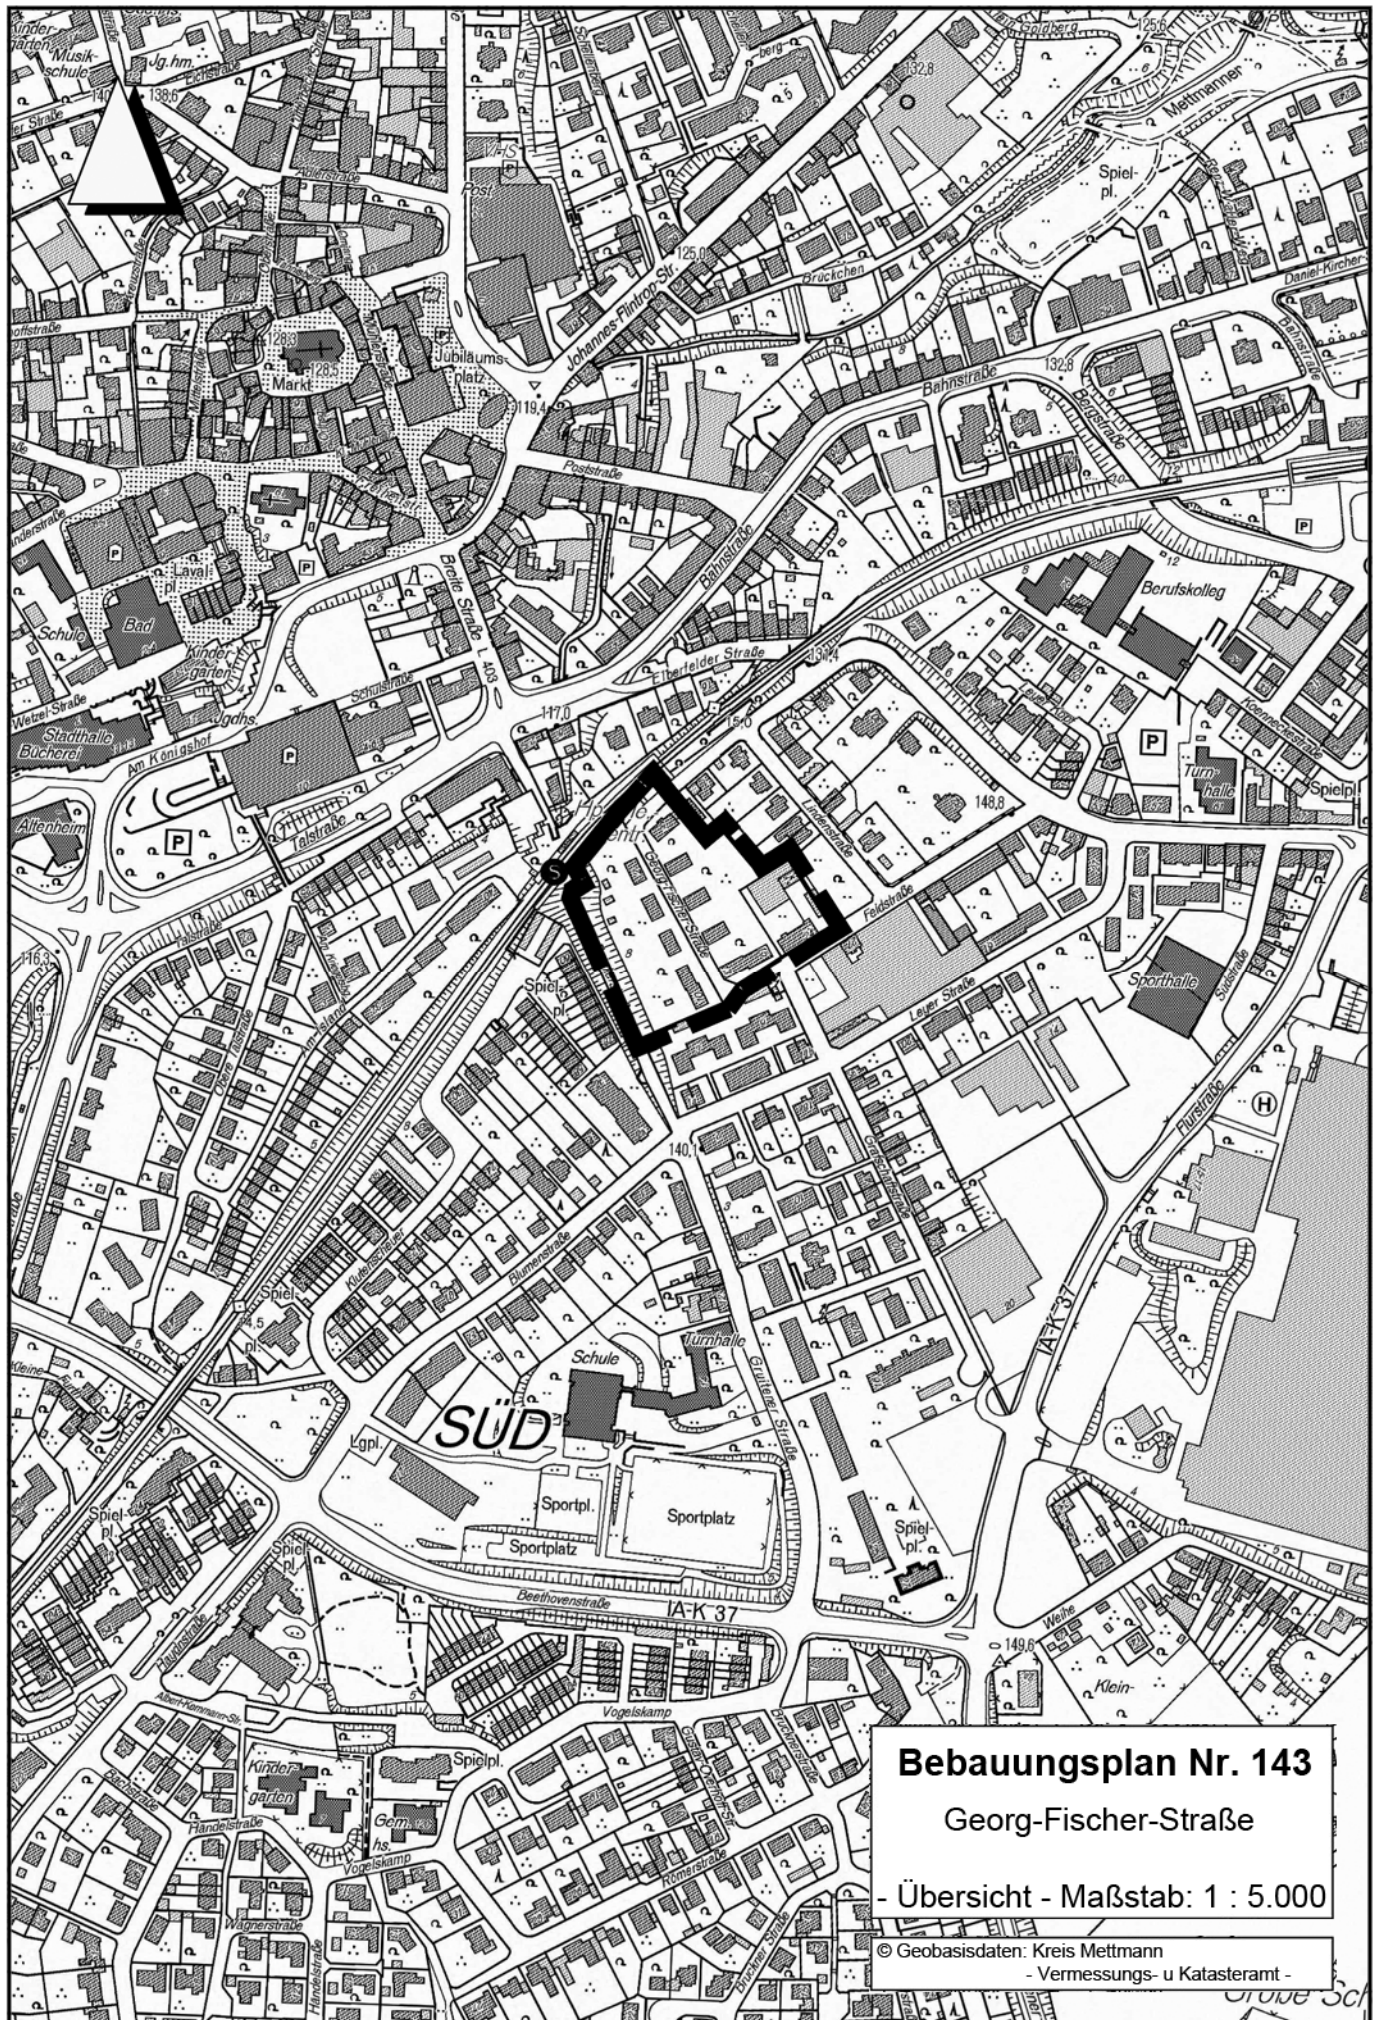

Bebauungsplan Nr. 143

Georg-Fischer-Straße

- Übersicht - Maßstab: 1 : 5.000

© Geobasisdaten: Kreis Mettmann
- Vermessungs- u Katasteramt -