


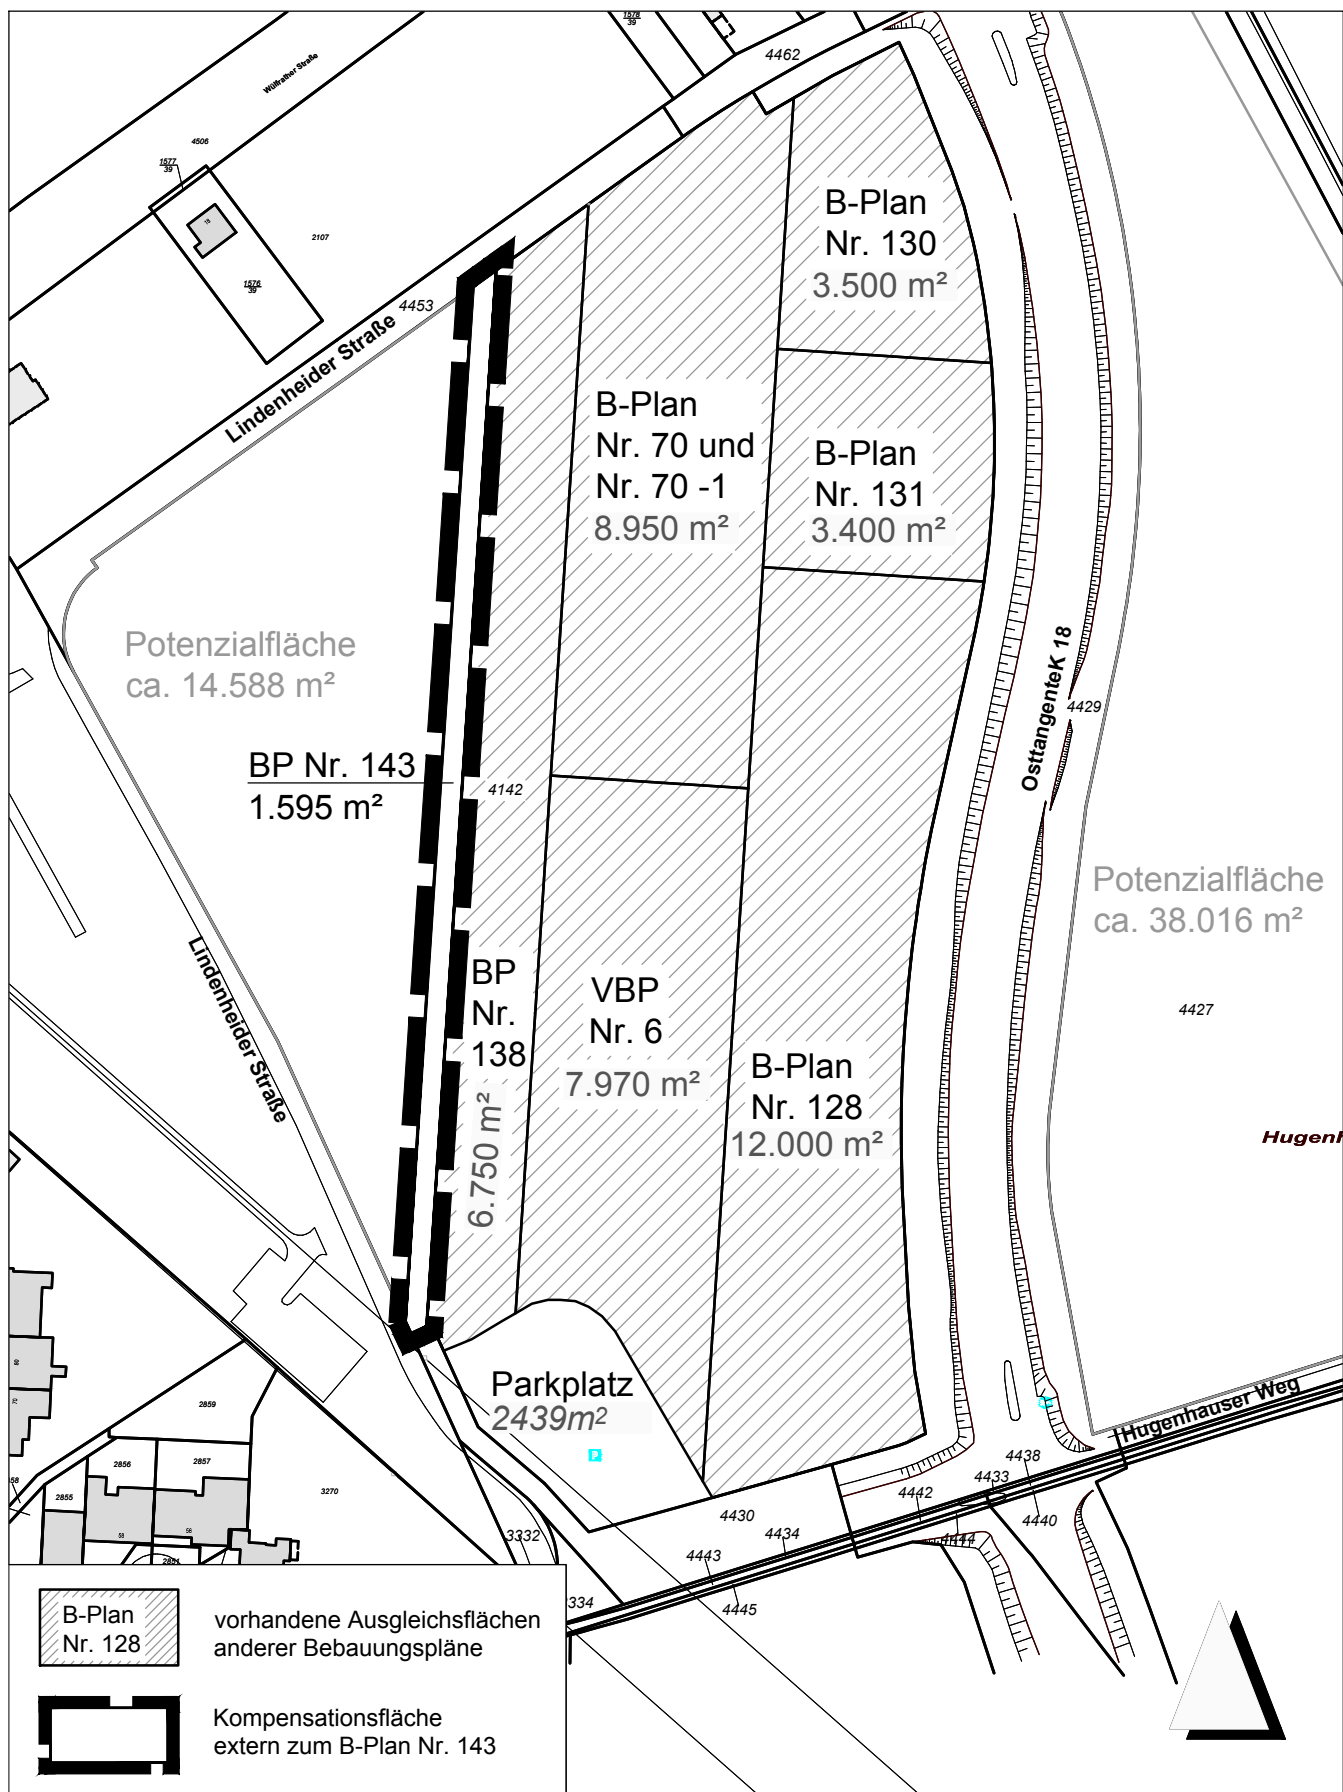

Stadt Mettmann Fachbereich 3 Stadtentwicklung, Umwelt, Bau Stadtplanung 3.1		Bebauungsplan Nr. 143 Georg-Fischer-Straße Lageplan der Kompensationsfläche extern Gemarkung Mettmann Flur 8 Flurstück 4142 Teilfläche 1.595 m²	
Maßstab	1 : 2.000	Bearbeiter:	A. Havlat
Datum	07.02.2018		