


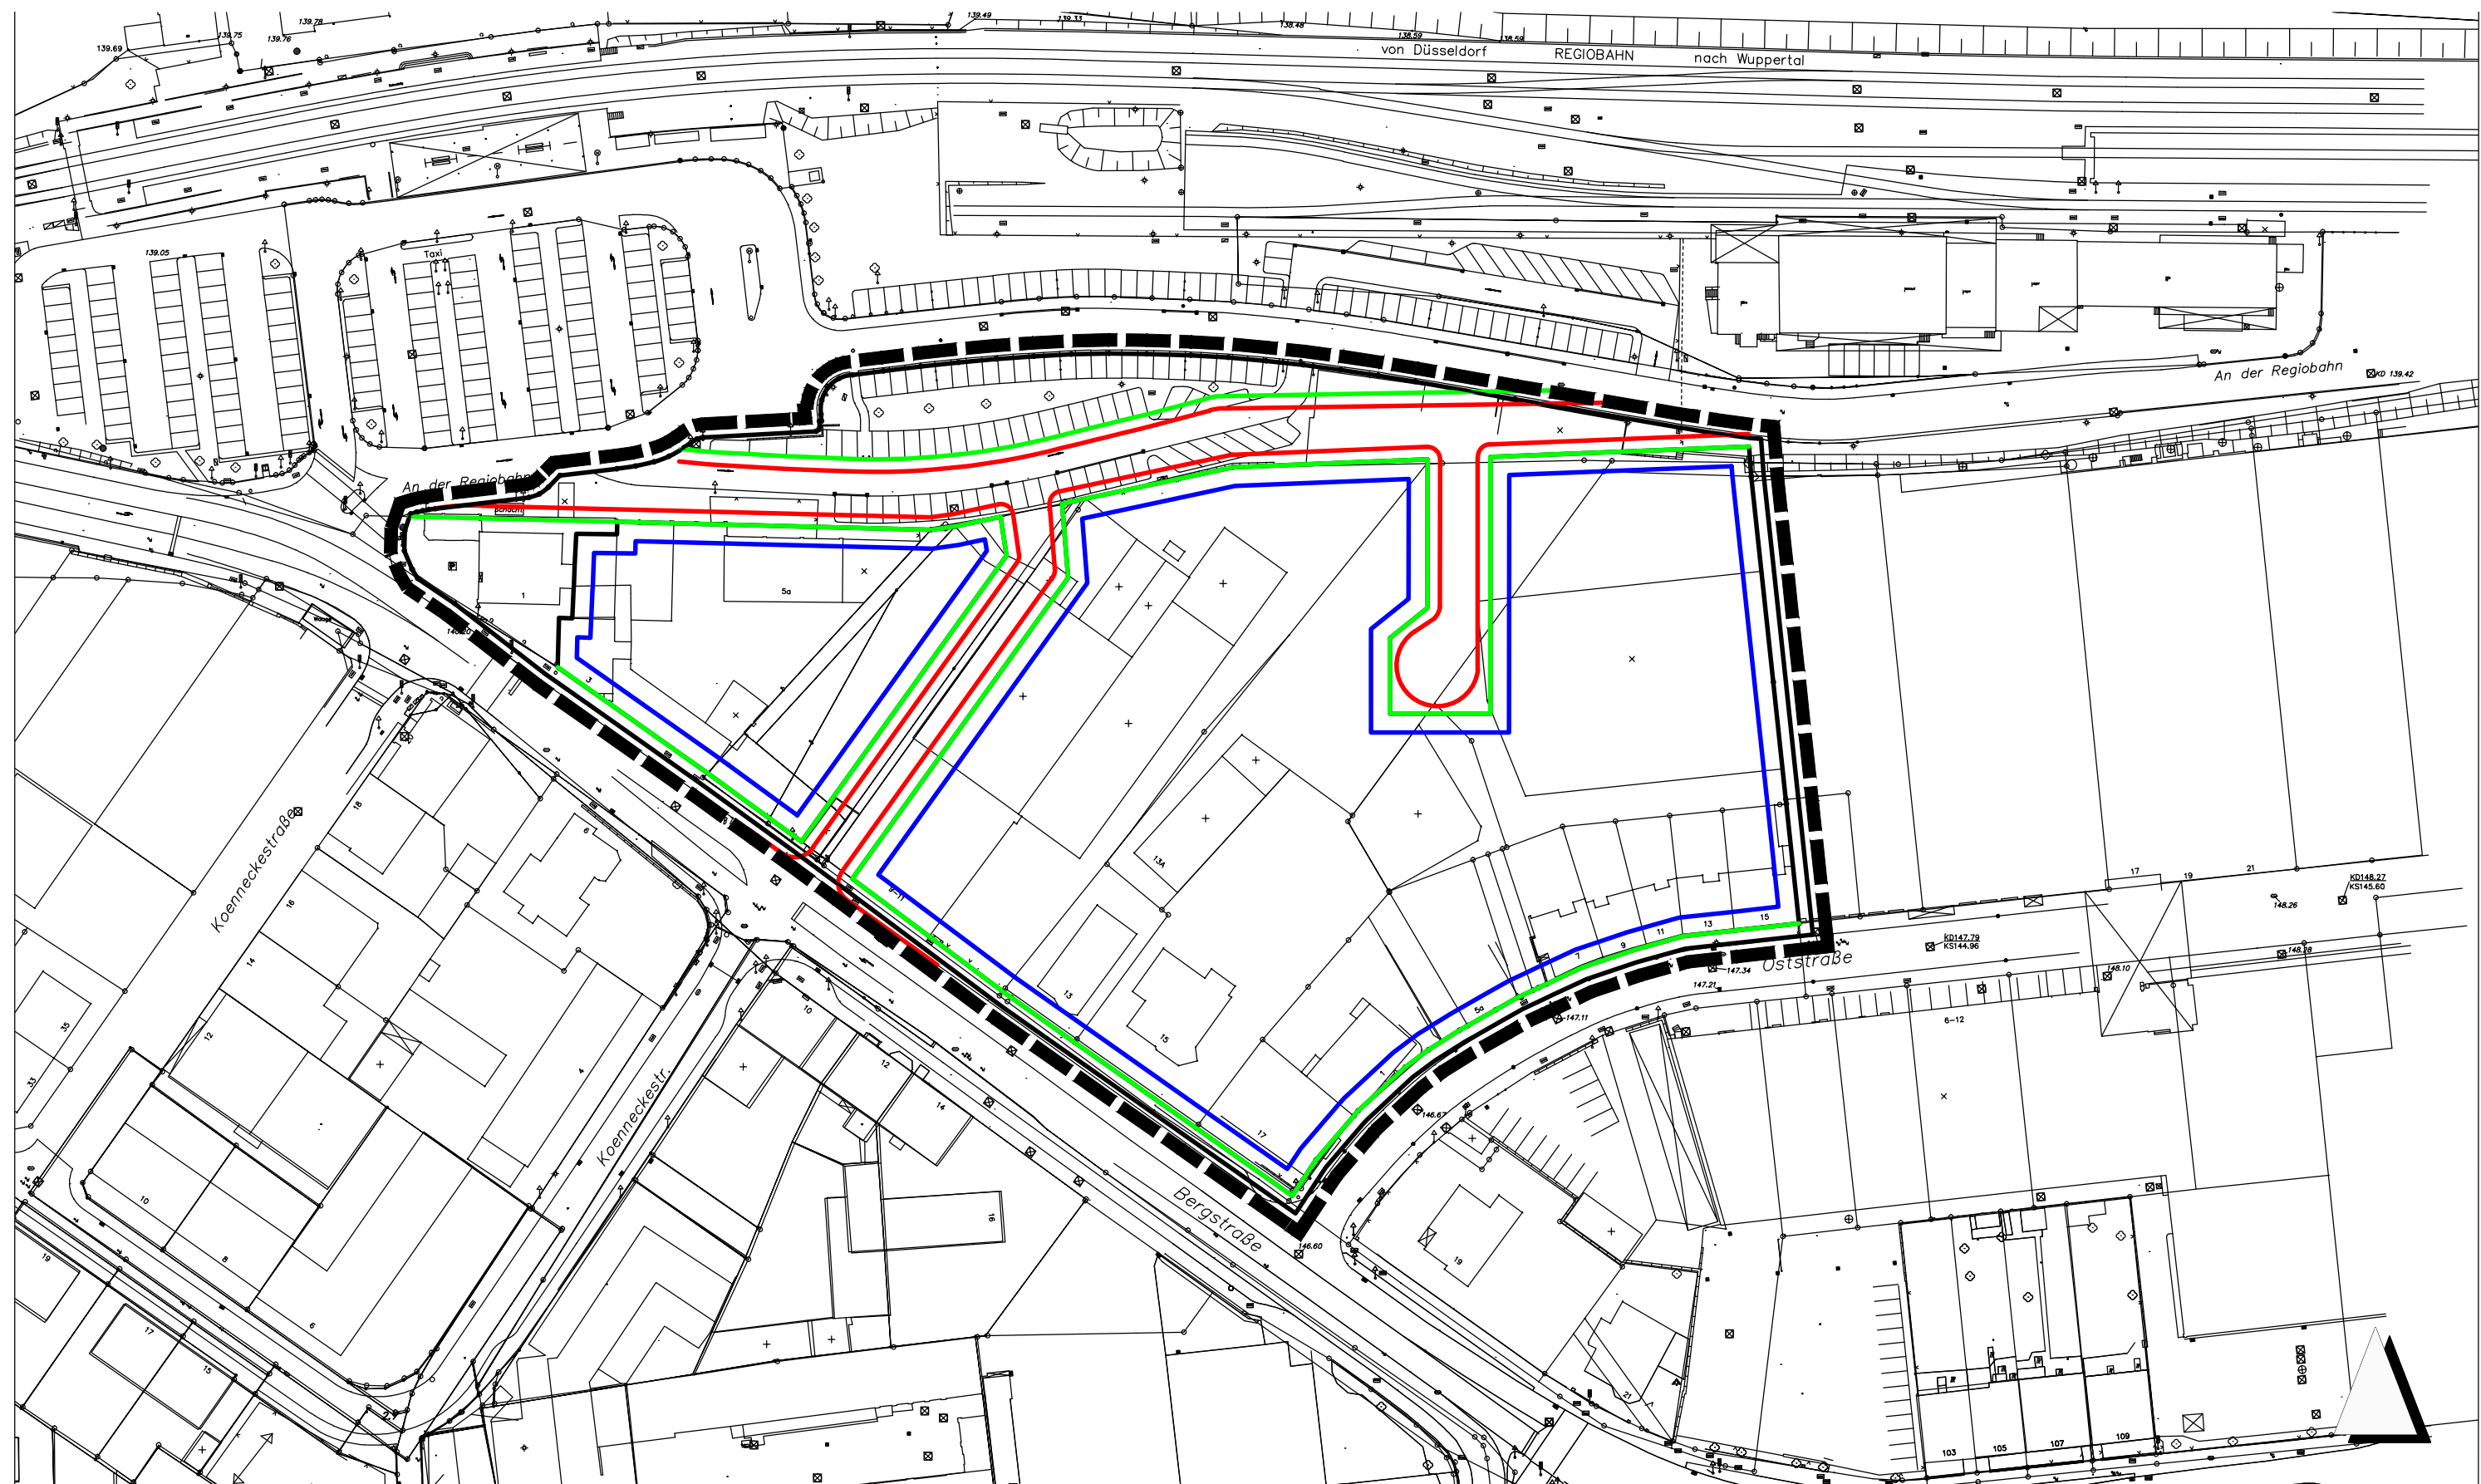

Stadt Mettmann Fachbereich 3 Stadtentwicklung, Umwelt, Bau Stadtplanung 3.1		B-Plan Nr. 142 Bergstraße Entwurf Erschließungskonzept	
Maßstab	1 : 1000	Bearbeiter:	Eschen
Datum	01.02.2016	P:\Pläne\Bebauungspläne\Bebauungsplan-CAD\BP 142 Bergstraße\BP Nr142_170815.dwg	