


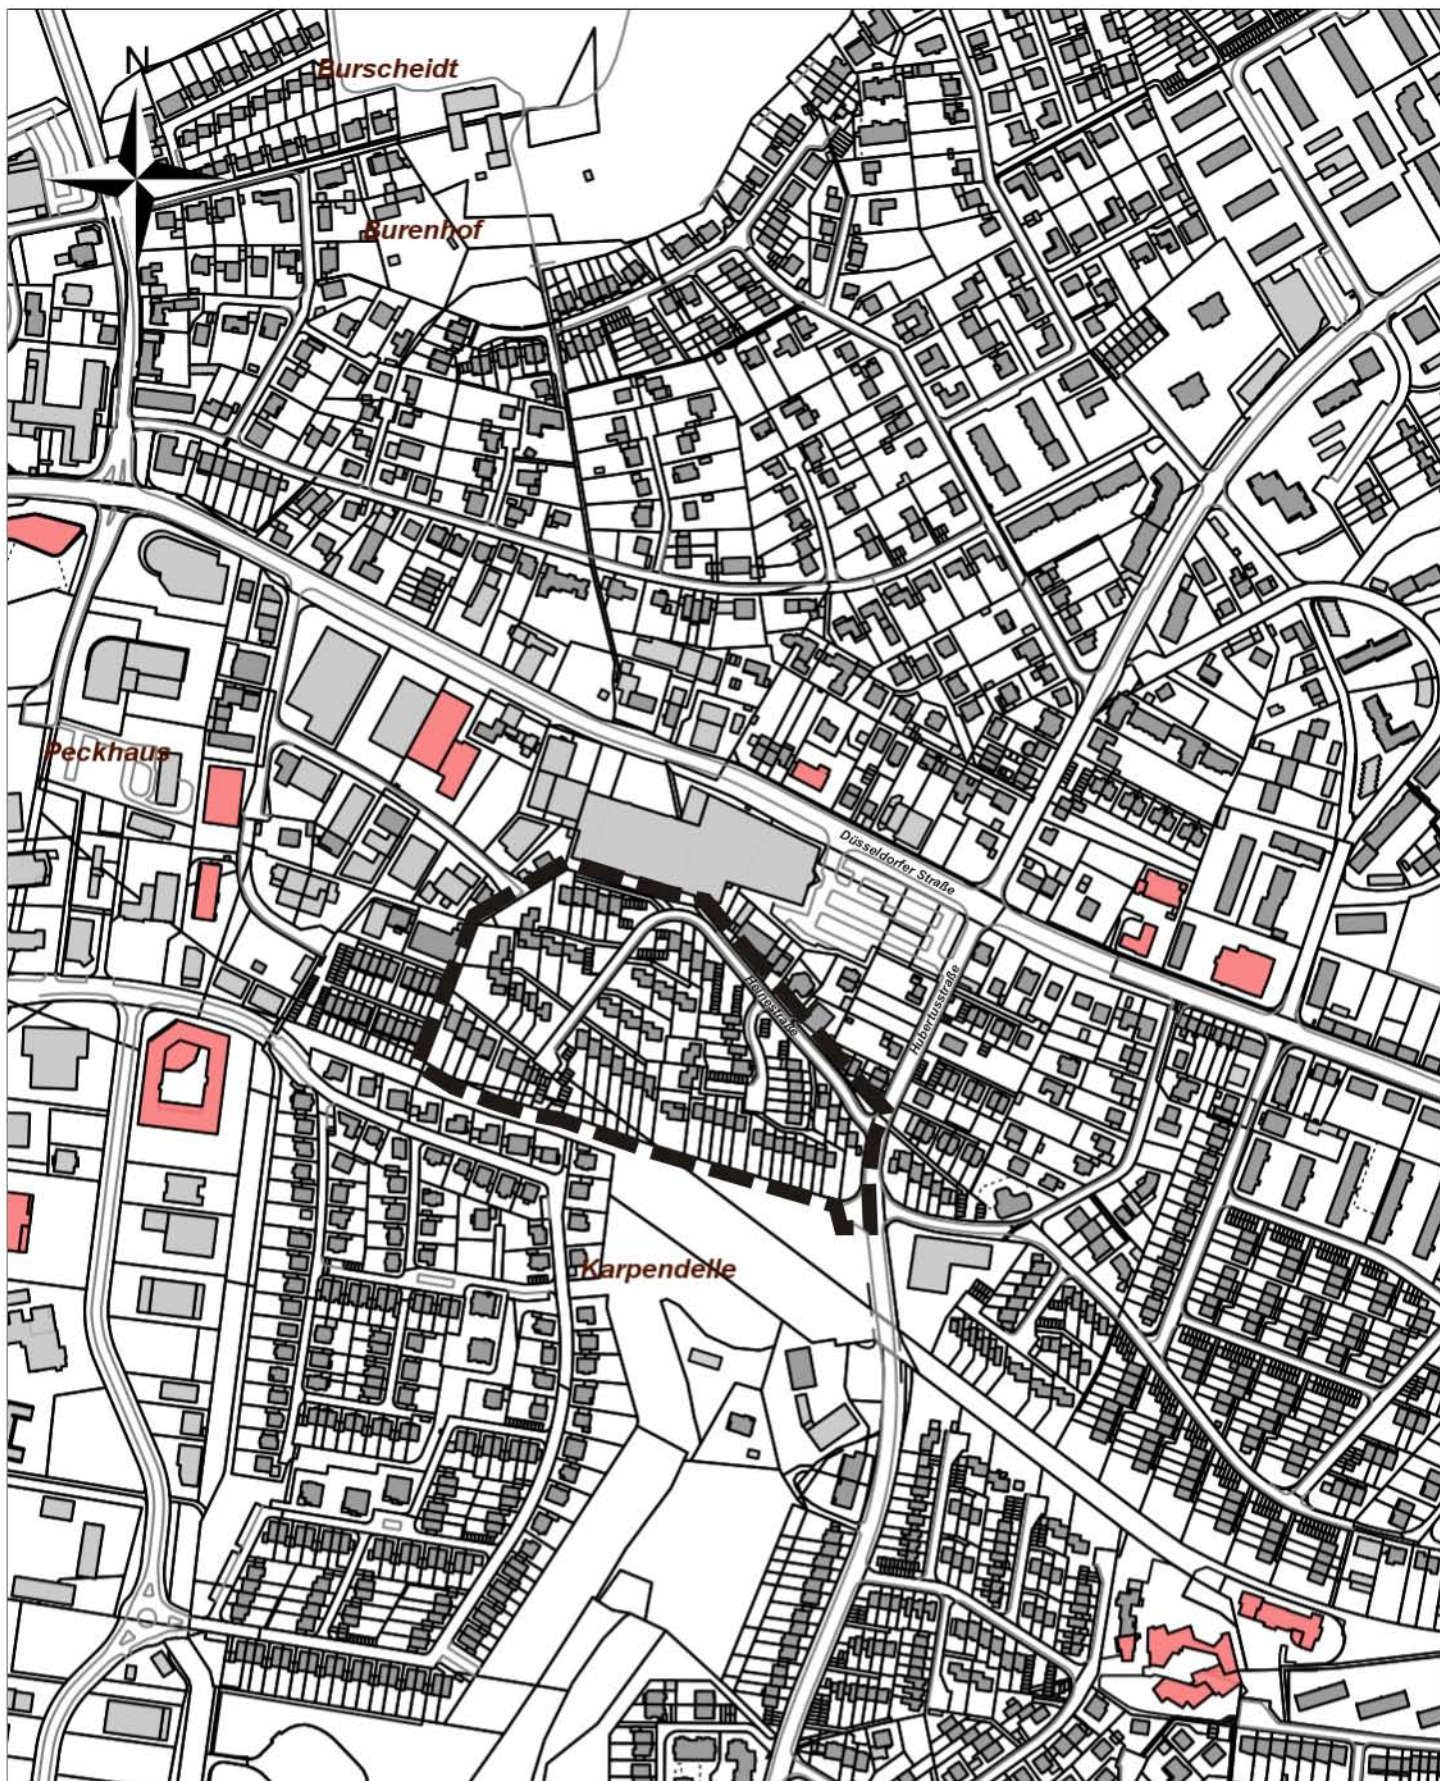

Stadt Mettmann

Maßstab: 1:5.000

Bearbeiter: DOME\Bolduanc

Datum: 13.08.2018

Abgrenzungsplan

© Geobasisdaten: Kreis Mettmann  
-Vermessungs- u. Katasteramt-

Bebauungsplan Nr.148 -Düsseling / Heinestraße-