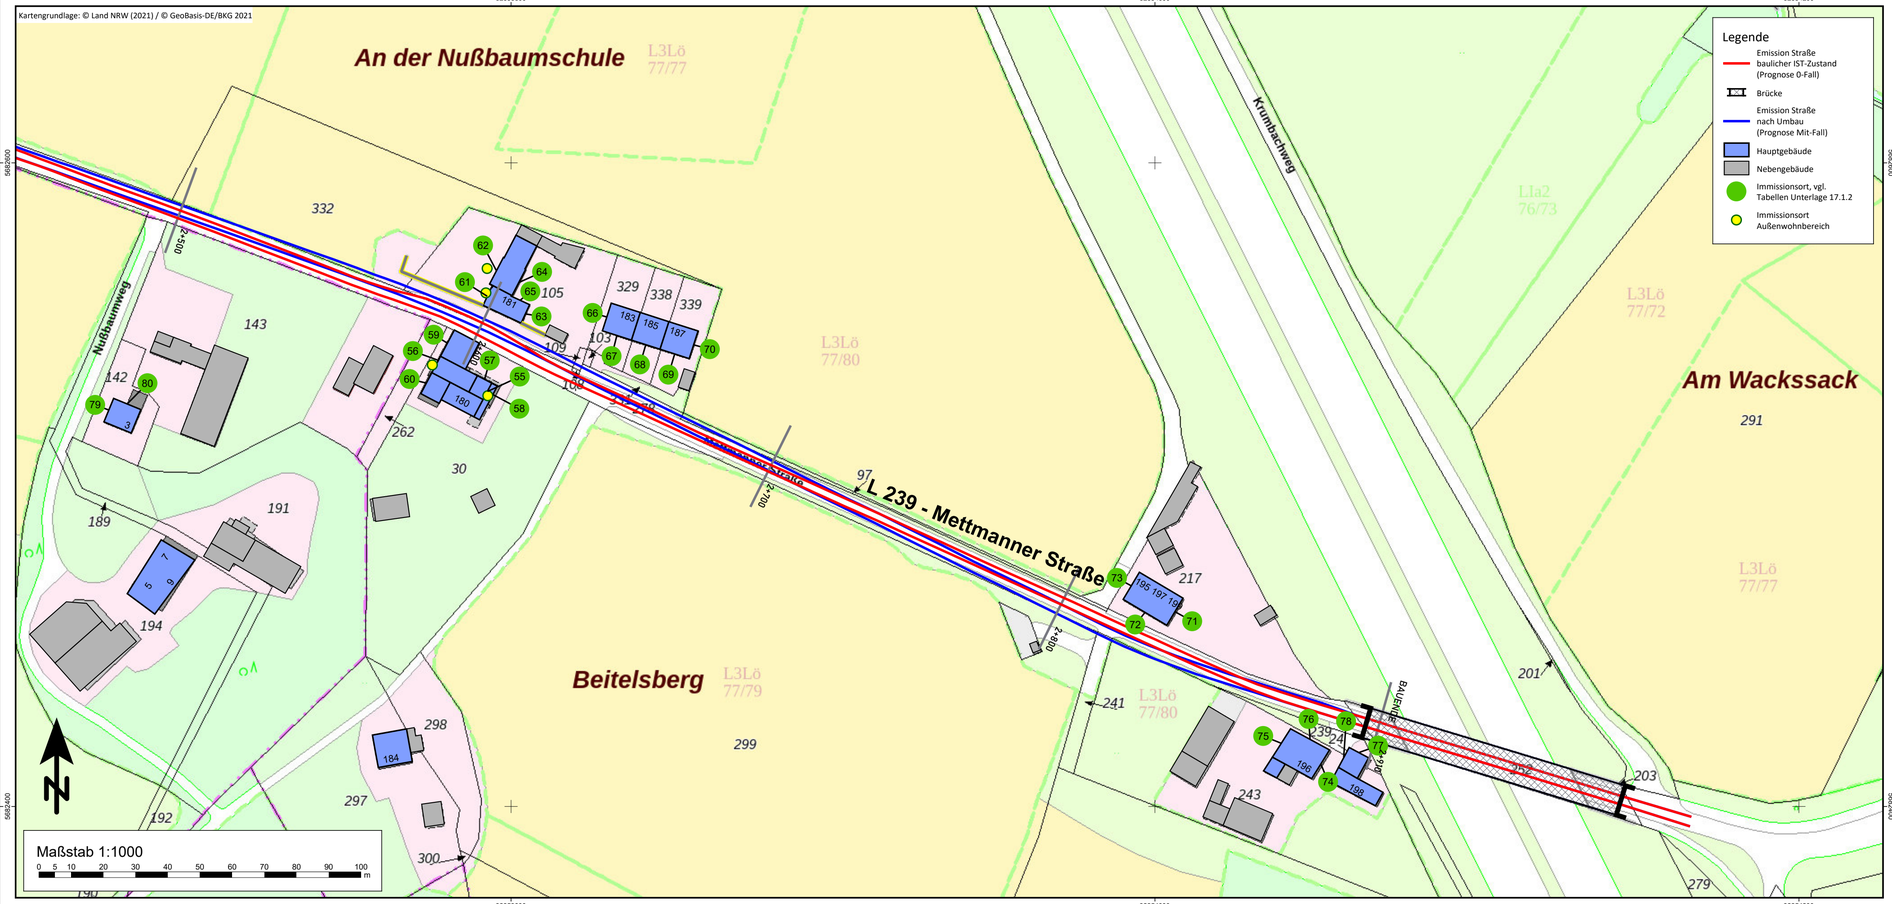

IBK SCHALLIMMISSIONSSCHUTZ
Beratung - Messung - Planung - Bauleitung - Gutachten
Feldstraße 85
52477 Alsdorf-Hoengen
Tel.: 02404 - 55 65 52
Fax: 02404 - 55 65 49
mail@ibk-schallimmissionsschutz.de
www.ibk-schallimmissionsschutz.de www.ibk-schall.de
Dipl.-Ing. S. Kadansky-Sommer

Schalltechnische Untersuchung
Nr. SNRWMG/08/20/VL/021
Stand: 18.05.2021

SoundPLAN Version 8.2
mit Update vom 05.05.2021
Bearbeiter: Mettig, Kadansky-Sommer
Blattabmessungen 850 x 297 mm

Satzungsgemäß ausgelegen

in der Zeit vom _____

bis _____ (einschließlich)

in der Gemeinde _____

_____

Zeit und Ort der Auslegung sind rechtzeitig vor Beginn der Auslegung ortsüblich bekannt gemacht worden.

Gemeinde: _____

(Dienstsiegel)

(Unterschrift)

Regionalniederlassung Niederrhein
Breitenbachstraße 90, 41065 Mönchengladbach

Straßen.NRW
Landesbetrieb Straßenbau Nordrhein-Westfalen

Projekt-Nr.
48-0254

FESTSTELLUNGSENTWURF

Landesbetrieb Straßenbau Nordrhein-Westfalen

Straße: L 239 Station:

PROJIS-Nr.:

Unterlage 7 - Blatt 5

M = 1 : 1.000

Lageplan zur Berechnung Immissionsorte, L 239

Sanierung der L 239
im Bereich Ratingen Schwarzbachtal
Bau-km 0+000 - 2+910

Aufgestellt: Mönchengladbach, den 05.05.2022

Der Leiter der Regionalniederlassung Niederrhein

i.A. (Ekkehard Deußen)