


Y 2563229.717
X 5682706.503

Y 2563580.985
X 5682582.535

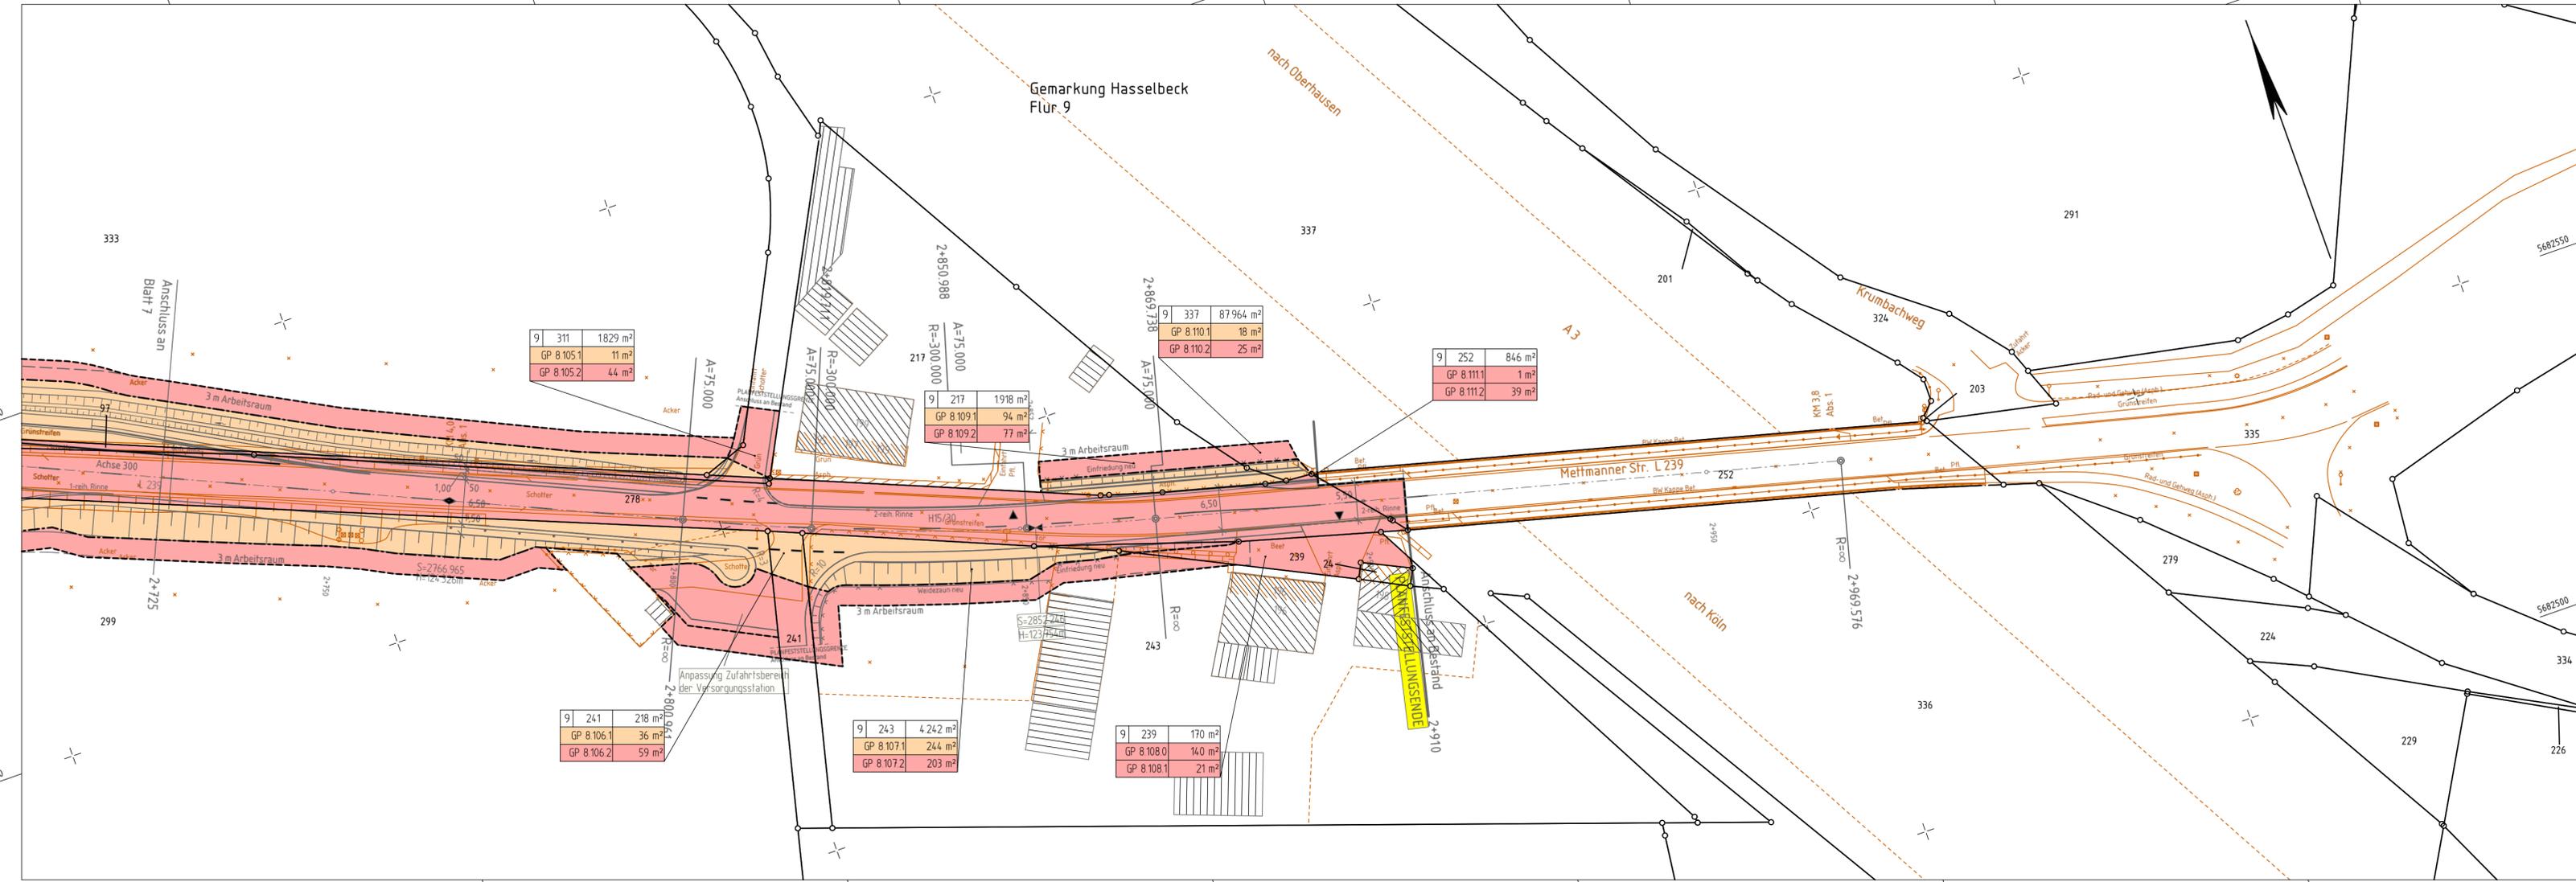

Y 2563186.952
X 5682585.327

Y 2563538.220
X 5682461.359

Zeichenerklärung
Grunderwerbsplan 1 : 500

zu erwerbende Flächen

- 1D = Kompensationsfläche für den Träger der Straßenbaulast (wie A) z. B. Ausgleichsflächen, LPB, gestalterische Maßnahmen
- 1A = für den Träger der Straßenbaulast
- 1B = für Nebenanlagen und Nebenbetriebe
- 1C = für Dritte

abzugebende Flächen

- 1G = in alter Nutzungsart
- 1K = nach Rekultivierung

in der Nutzung zu beschränkende Flächen

- 3A = dauernde Beschränkung
- 2A = vorübergehende Inanspruchnahme

- Gemeindegrenze
- Gemarkungsgrenze
- Flurgrenze
- Eigentumsgrenze

- = Grenze der zu erwerbenden Flächen
- = Grenze der abzugebenden Flächen
- = Grenze der dauernd in der Nutzung zu beschränkende Fläche
- = Grenze der vorübergehend in Anspruch zu nehmende Fläche

Grunderwerbsflächen

5	717	49 150 m ²	Flurstücksbezeichnung: Flur / Flurstücksnummer / Fläche laut Grundbuch
GP131		8 040 m ²	
GP132		3 653 m ²	
GP133		2 512 m ²	


- = Teilfläche eines Flurstücks
- = Id. Nr. im Grundbuchverzeichnis
- = Nr. des Grunderwerbsplanes

geplanter Gebäudeabruch

Gebäude bereits abgebrochen

Zusammengehörigkeitspfeil

Flurstücksnummer

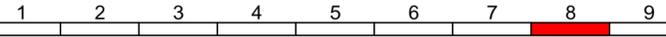

Satzungsgemäß ausgelegt
in der Zeit vom _____
bis _____ (einschließlich)
in der Gemeinde _____

Zeit und Ort der Auslegung sind rechtzeitig vor Beginn der Auslegung ortsüblich bekannt gemacht worden.

Gemeinde: _____
(Dienststempel)

(Unterschrift)

**Regionalniederlassung
Niederrhein**
Breitenbachstraße 90, 41065 Mönchengladbach

Strassen.NRW
Landesbetrieb Straßenbau Nordrhein-Westfalen

Projekt-Nr.
48-0254

FESTSTELLUNGSENTWURF

Landesbetrieb Straßenbau Nordrhein-Westfalen	Unterlage / Blatt-Nr.: 10.1 / 8
Straße: L 239	Grunderwerbsplan 8
PROJIS-Nr.:	Maßstab: 1 : 500

**Sanierung der L 239
im Bereich Ratingen Schwarzbachtal
Bau-km 0+000 - 2+910**

Aufgestellt: Mönchengladbach, den 05.05.2022

Der Leiter der Regionalniederlassung
Niederrhein

i.A. (Ekkehard Deußen)