



Regelquerschnitt 1

Bereich Bushaltestelle "Schwarzbachtal"

Maßstab 1 : 50

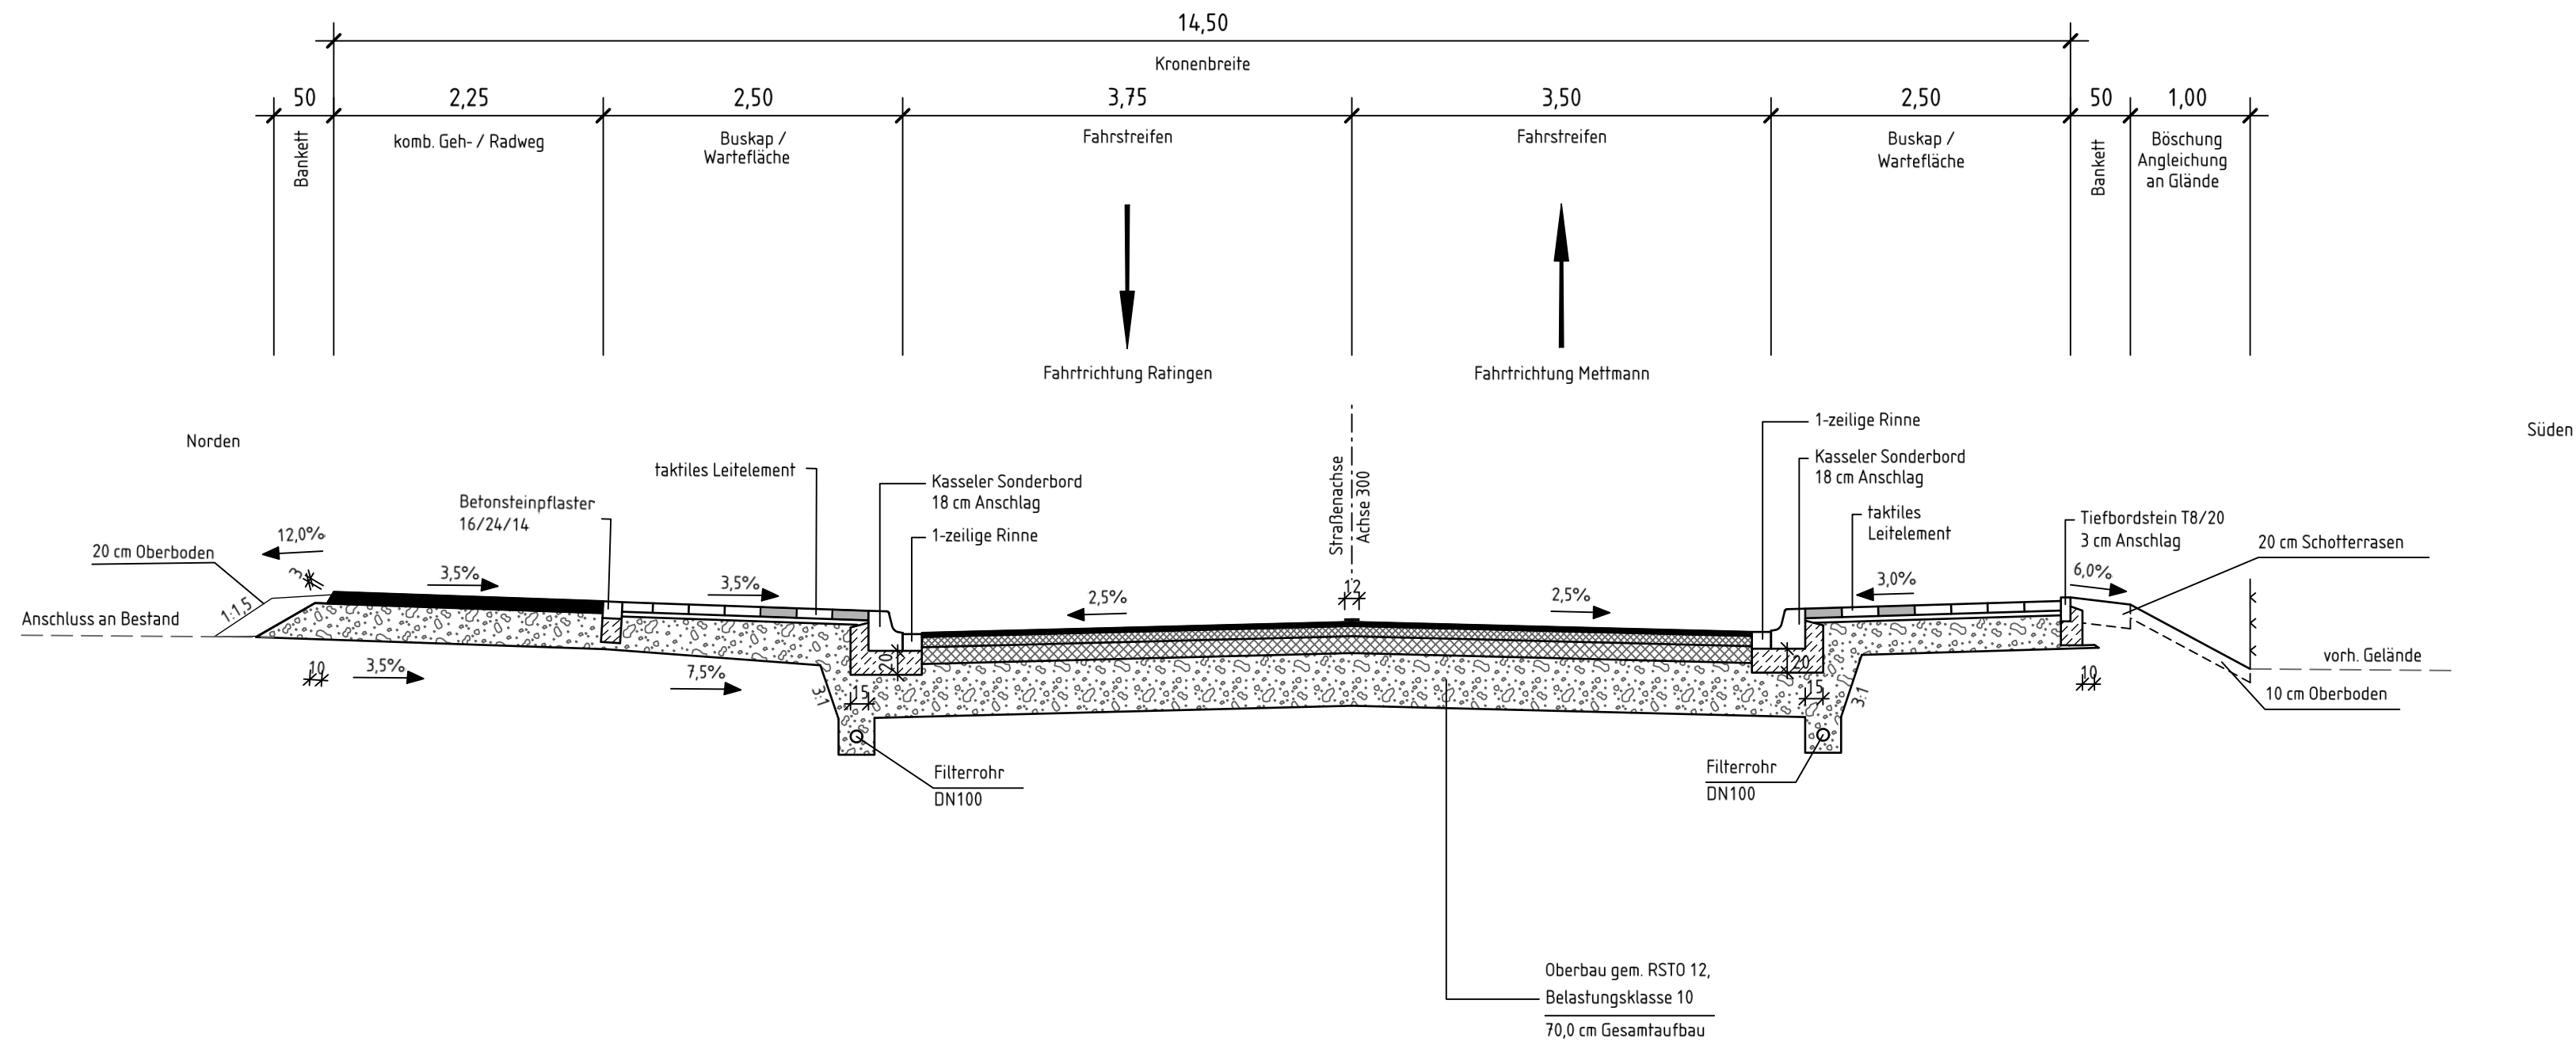

1	2	3	4	5	6	7
Satzungsgemäß ausgelegt in der Zeit vom _____ bis _____ (einschließlich) in der Gemeinde _____ _____ Zeit und Ort der Auslegung sind rechtzeitig vor Beginn der Auslegung ortsüblich bekannt gemacht worden. Gemeinde: _____ (Dienstsiegel) (Unterschrift)						

  Regionalniederlassung Niederrhein Breitenbachstraße 90, 41065 Mönchengladbach	 Straßen.NRW Landesbetrieb Straßenbau Nordrhein-Westfalen Projekt-Nr. 48-0254
---	---

FESTSTELLUNGSENTWURF

Landesbetrieb Straßenbau Nordrhein-Westfalen	Unterlage / Blatt-Nr.: 14.2 / 1
Straße: L 239 Station:	Regelquerschnitt 1 Bushaltestelle
PROJIS-Nr.:	Maßstab: 1 : 50
Sanierung der L 239 im Bereich Ratingen Schwarzbachtal Bau-km 0+000 - 2+910	
Aufgestellt: Mönchengladbach, den 05.05.2022	
Der Leiter der Regionalniederlassung Niederrhein	
i.A. (Ekkehard Deußen)	