Regelquerschnitt 3

Anbau befestigtes Bankett und
Entwässerungsänderung im bereits ausgebauten Bereich
Station 0+340 - 0+765
Maßstab 1 : 50

Regelquerschnitt

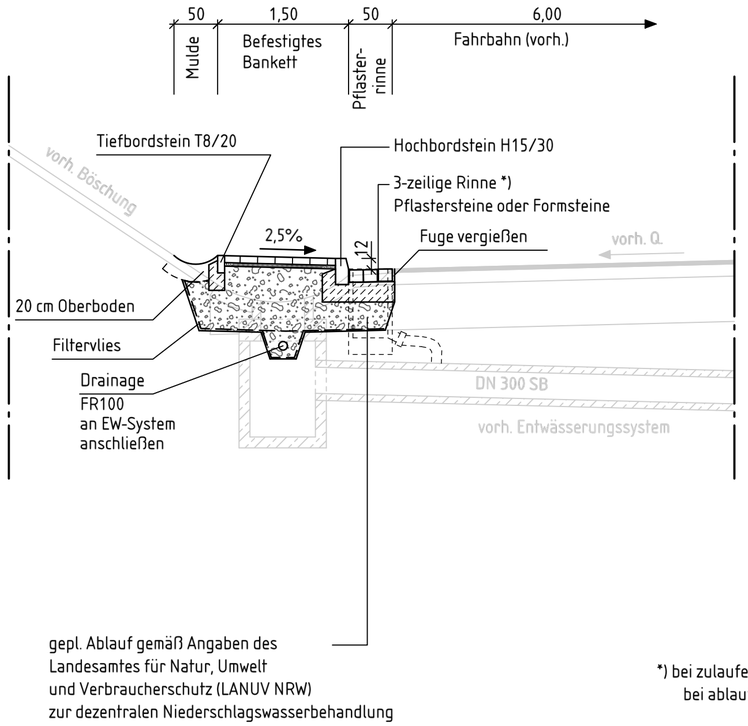

gepl. Ablauf gemäß Angaben des
Landesamtes für Natur, Umwelt
und Verbraucherschutz (LANUV NRW)
zur dezentralen Niederschlagswasserbehandlung

Querschnitt bei beengten Platzverhältnissen

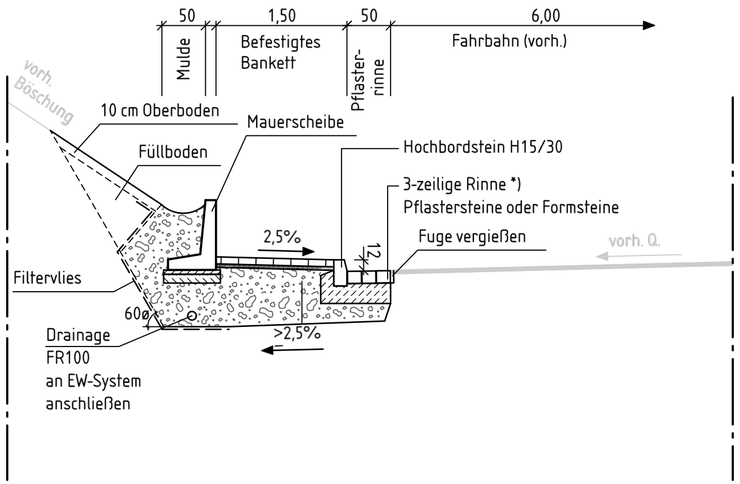

Stationen für Mauerscheibe:

0+385 - 0+410
0+460 - 0+475
0+505 - 0+520
0+690 - 0+715
0+740 (Achse 300) - 0+015 (Achse 450)

*) bei zulaufender Fahrbahnquerneigung in Muldenform
bei ablaufender Fahrbahn in Fahrbahnquerneigung

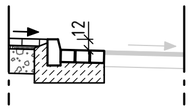

1 2 3 4 5 6 7

Satzungsgemäß ausgelegen

in der Zeit vom _____

bis _____ (einschließlich)

in der Gemeinde_____

_____

Zeit und Ort der Auslegung sind rechtzeitig vor Beginn der Auslegung ortsüblich bekannt gemacht worden.

Gemeinde:_____

(Dienstsiegel)

(Unterschrift)

Regionalniederlassung Niederrhein
Breitenbachstraße 90, 41065 Mönchengladbach

Straßen.NRW
Landesbetrieb Straßenbau Nordrhein-Westfalen

Projekt-Nr.
48-0254

FESTSTELLUNGSENTWURF

Landesbetrieb Straßenbau Nordrhein-Westfalen

Straße: L 239 Station: 0+340 - 0+765

PROJIS-Nr.:

Unterlage / Blatt-Nr.: 14.2 / 3
Regelquerschnitt 3

Maßstab: 1 : 50

Sanierung der L 239
im Bereich Ratingen Schwarzbachtal
Bau-km 0+000 - 2+910

Aufgestellt: Mönchengladbach, den 05.05.2022

Der Leiter der Regionalniederlassung
Niederrhein

i.A. (Ekkehard Deußen)