
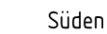
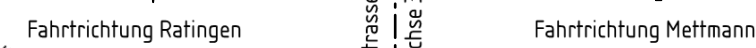


Steigung im Anschnittsbereich südöstlich der Schwarzbachquerung
Station 1+065 - 1+400
Maßstab 1 : 50

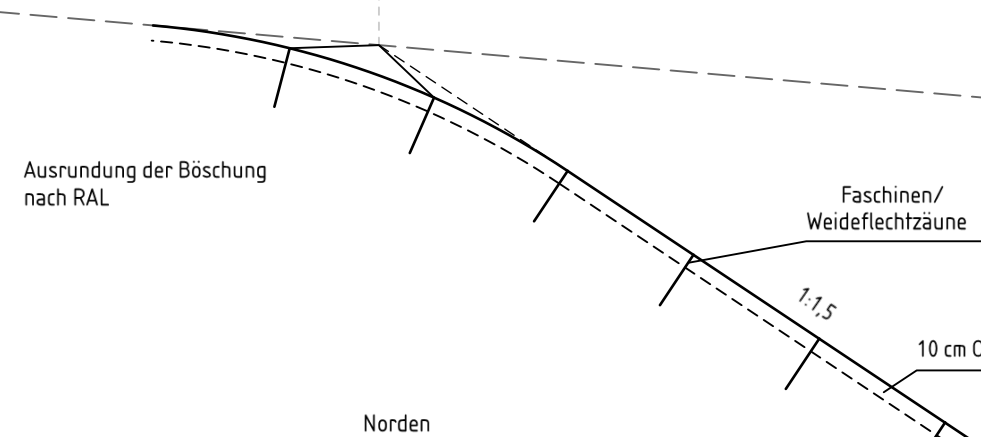

FESTSTELLUNGSENTWURF

Landesbetrieb Straßenbau Nordrhein-Westfalen	Unterlage / Blatt-Nr.: 14.2 / 6
Straße: L 239 Station: 1+065 - 1+400	Regelquerschnitt 6
PROJIS-Nr.:	Maßstab: 1 : 50
Sanierung der L 239 im Bereich Ratingen Schwarzbachtal Bau-km 0+000 - 2+910	
Aufgestellt: Mönchengladbach, den 05.05.2022 Der Leiter der Regionalniederlassung Niederrhein i.A. (Ekkehard Deußen)	