



Regelquerschnitt 7



1+400 bis Bauende (im nicht angebauten Bereich)
Maßstab 1 : 50

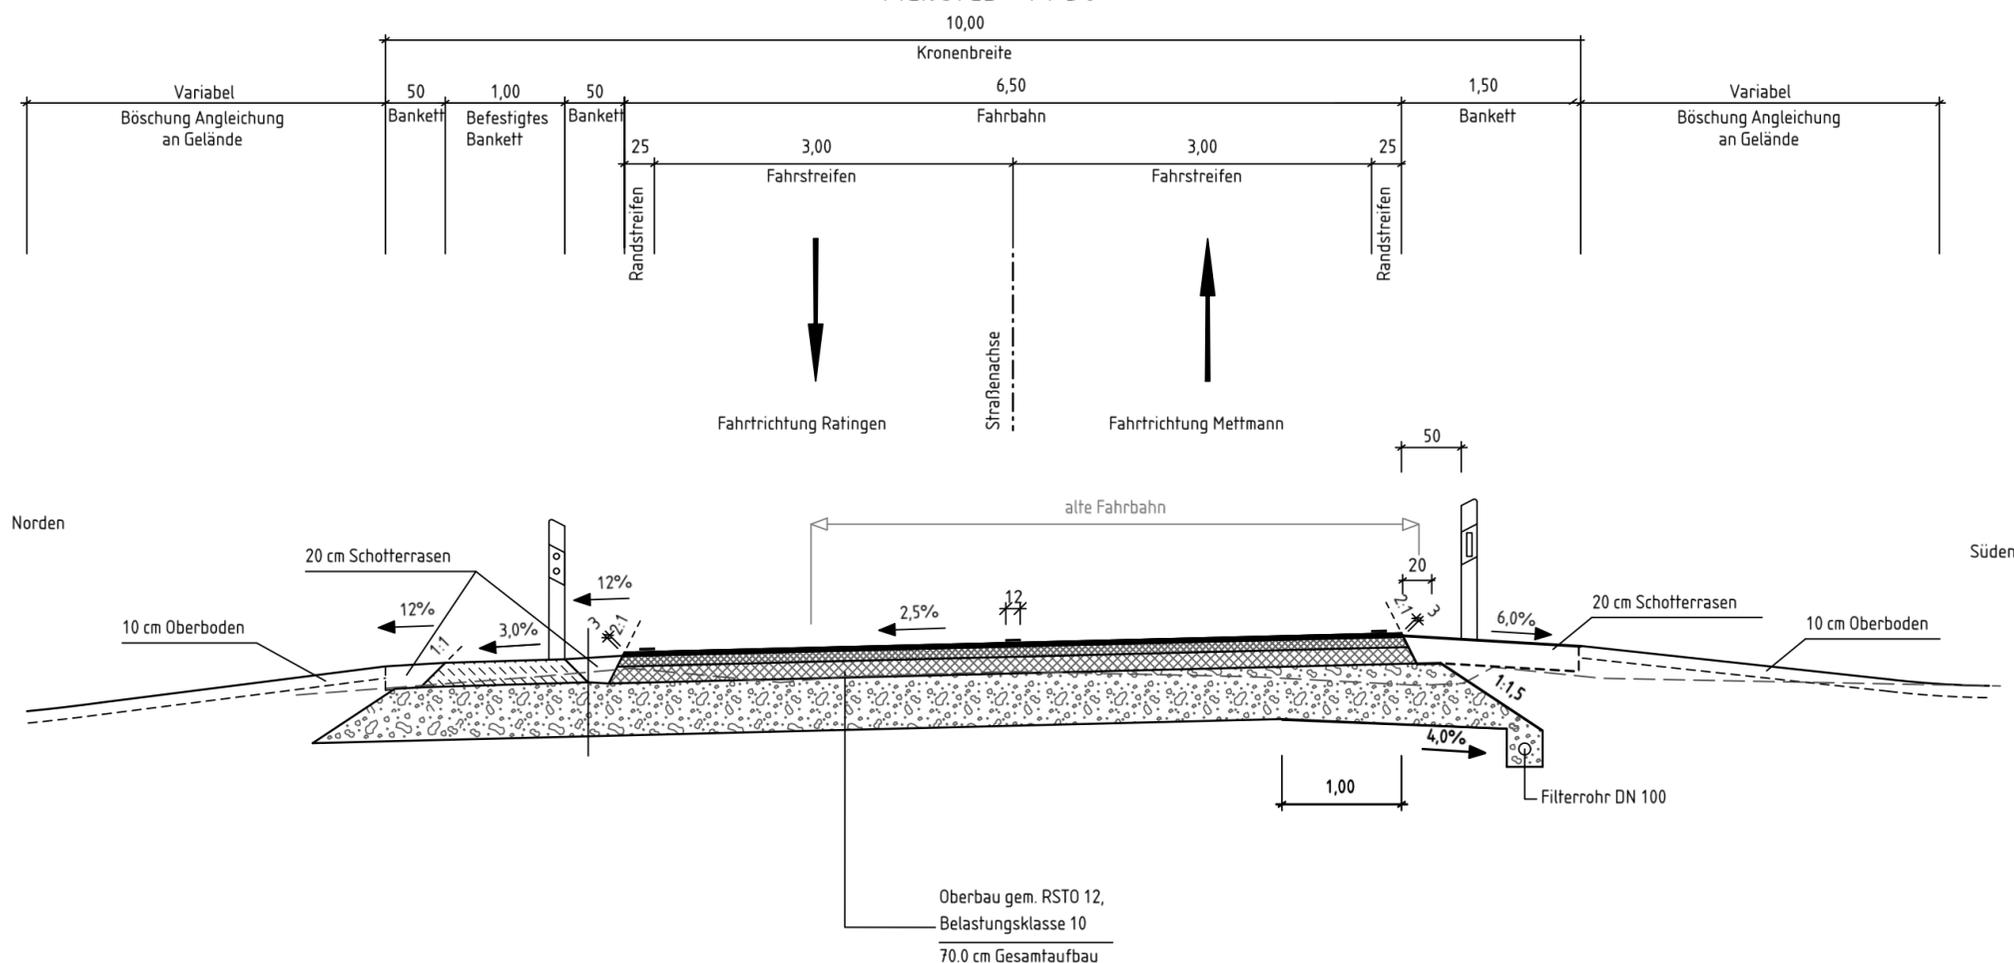

Straßenseitengraben 2+650 - 2+800

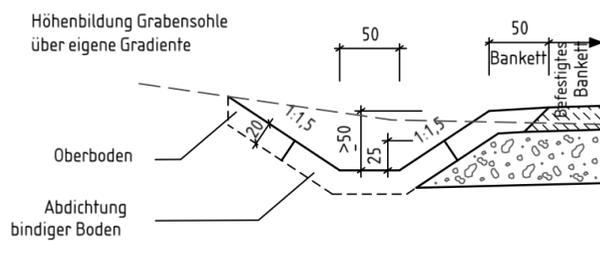

Randdetail Einschnittsbereich

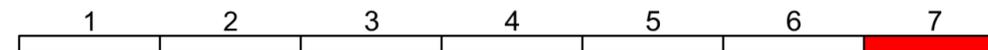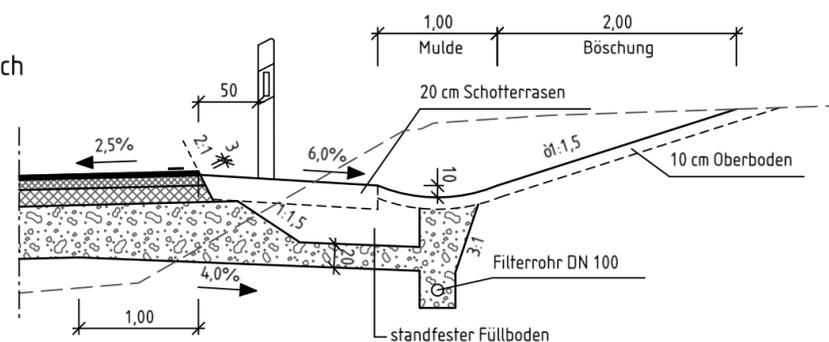

Satzungsgemäß ausgelegt

in der Zeit vom _____

bis _____ (einschließlich)

in der Gemeinde _____

Zeit und Ort der Auslegung sind rechtzeitig vor Beginn der Auslegung ortsüblich bekannt gemacht worden.

Gemeinde: _____

(Dienstsiegel)

(Unterschrift)

<p>Regionalniederlassung Niederrhein Breitenbachstraße 90, 41065 Mönchengladbach</p>	<p>Straßen.NRW Landesbetrieb Straßenbau Nordrhein-Westfalen</p>
	<p>Projekt-Nr. 48-0254</p>

FESTSTELLUNGSENTWURF

Landesbetrieb Straßenbau Nordrhein-Westfalen	Unterlage / Blatt-Nr.: 14.2 / 7
Straße: L 239 Station:	Regelquerschnitt 7 Bushaltestelle
PROJIS-Nr.:	Maßstab: 1 : 50

**Sanierung der L 239
im Bereich Ratingen Schwarzbachtal
Bau-km 0+000 - 2+910**

Aufgestellt: Mönchengladbach, den 05.05.2022

Der Leiter der Regionalniederlassung Niederrhein

i.A. (Ekkehard Deußen)