


Lageskizze

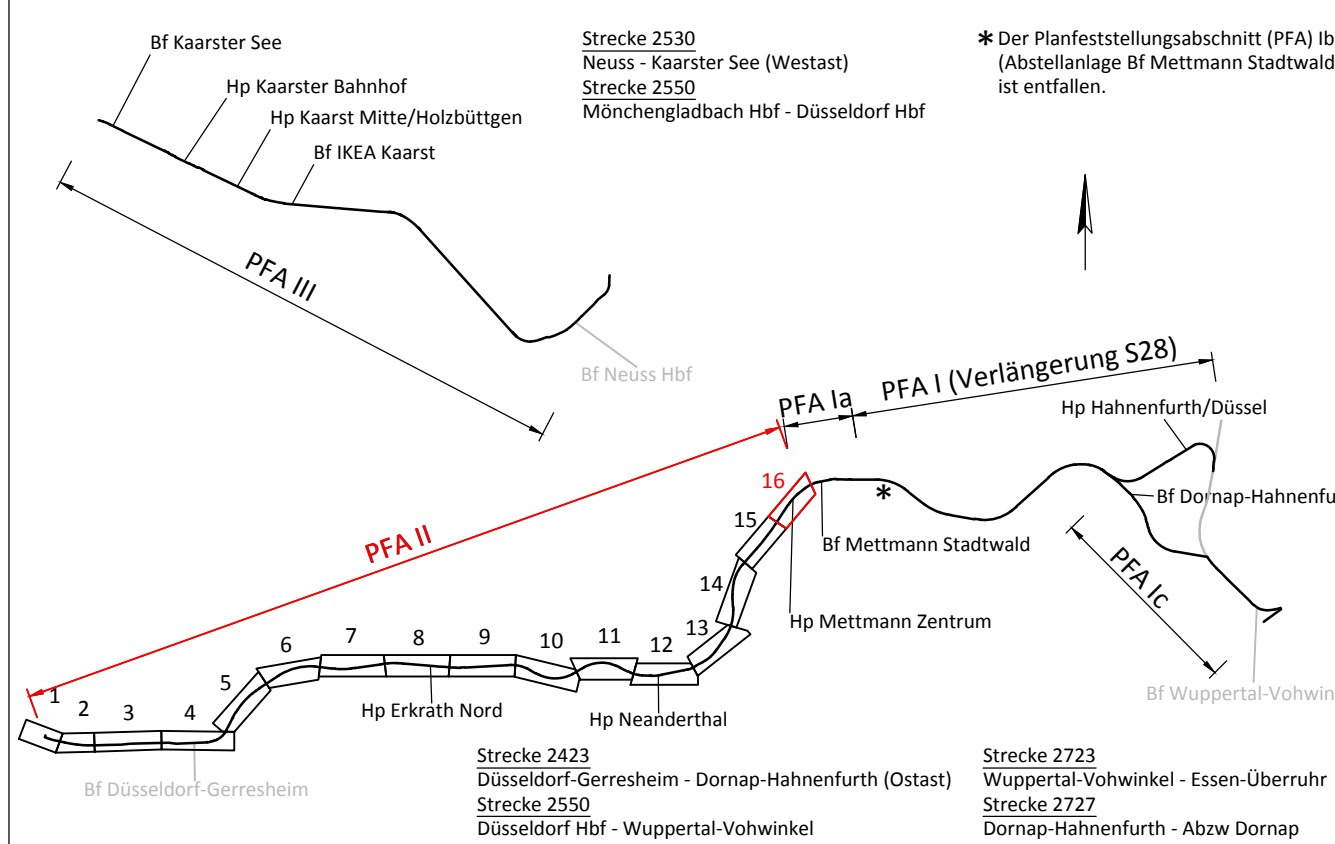

Index	Änderung	Datum	Name
a	Entfall Baustelleneinrichtungsfläche	30.08.2021	Welsch/Laiffe

Bearbeitet im Auftrag der REGIOBAHN GmbH gez. LV. Schneider Duisburg, den 30.08.2021	Vössing Ingenieurgesellschaft mbH Landfermannstraße 6 D - 47051 Duisburg +49 (0) 203/30084-0 www.voessing.de	Vössing INGENIEURE	Datum bearb. 04 / 2018 gez. 04 / 2018 gepr. 04 / 2018	Name Leißer Welschhof Schneider
---	--	-----------------------	--	--



Regionale Bahngesellschaft
Kaarst - Neuss - Düsseldorf - Erkrath -
Mettmann - Wuppertal mbH

Elektrifizierung der Regiobahn-Infrastruktur

REGIOBAHN GmbH Bahnstraße 58 40822 Mettmann Tel: 0 21 04/3 05-0 Fax: 0 21 04/3 05-105	Mettmann, den 31.08.2021 Name: Stefan Stach gez. Stefan Stach Unterschrift: (Eisenbahnbetriebsleiter)	Mettmann, den 31.08.2021 Name: Stefan Stach gez. Stefan Stach Unterschrift: (Eisenbahnbetriebsleiter)
---	--	--

Planfeststellungsabschnitt II Bf Düsseldorf-Gerresheim - Bf Mettmann Stadtwald Baustelleneinrichtungsplan 16 km 14,5+24 - km 15,2+13	Ausgabe vom: 30.08.2021 Blatt Nr.: 3 von 3 Maßstab: 1:1000 Plan Nr.: S28E-GP-II-VA-BE-16
---	---

Legende

- Bestand
- Planung
- Rückbau
- Eigentumsgrenze REGIOBAHN
- tangierende Maßnahmen / Planung Dritter
- geänderte Planung
- BE-Fläche
- Baustraße

Planungsgrundlagen
Bezeichnung: S28_Ostast_Planfeststellungspläne_DB_Ref_160507
Vermessung + Kataster
Lagesystem: DBREF
Höhensystem: DHNN92

zur Verfügung gestellt
Marx
Stand 05.07.2016