
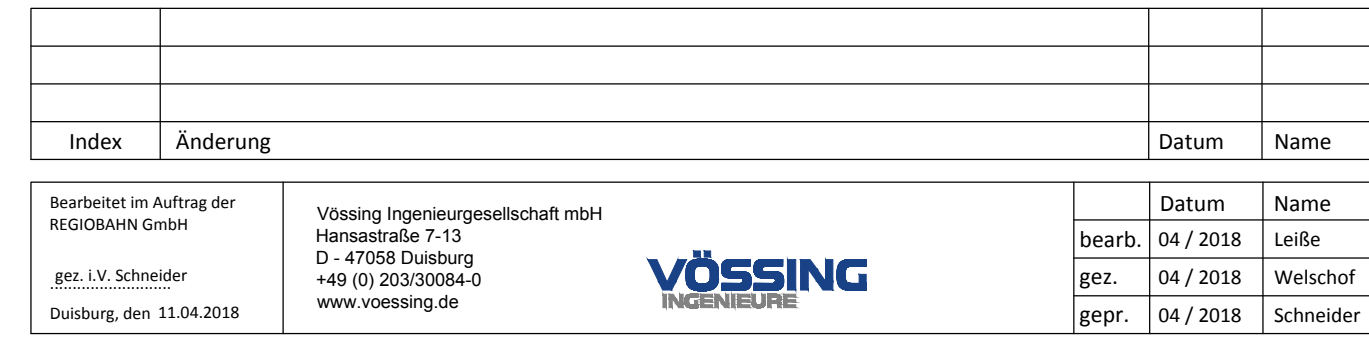


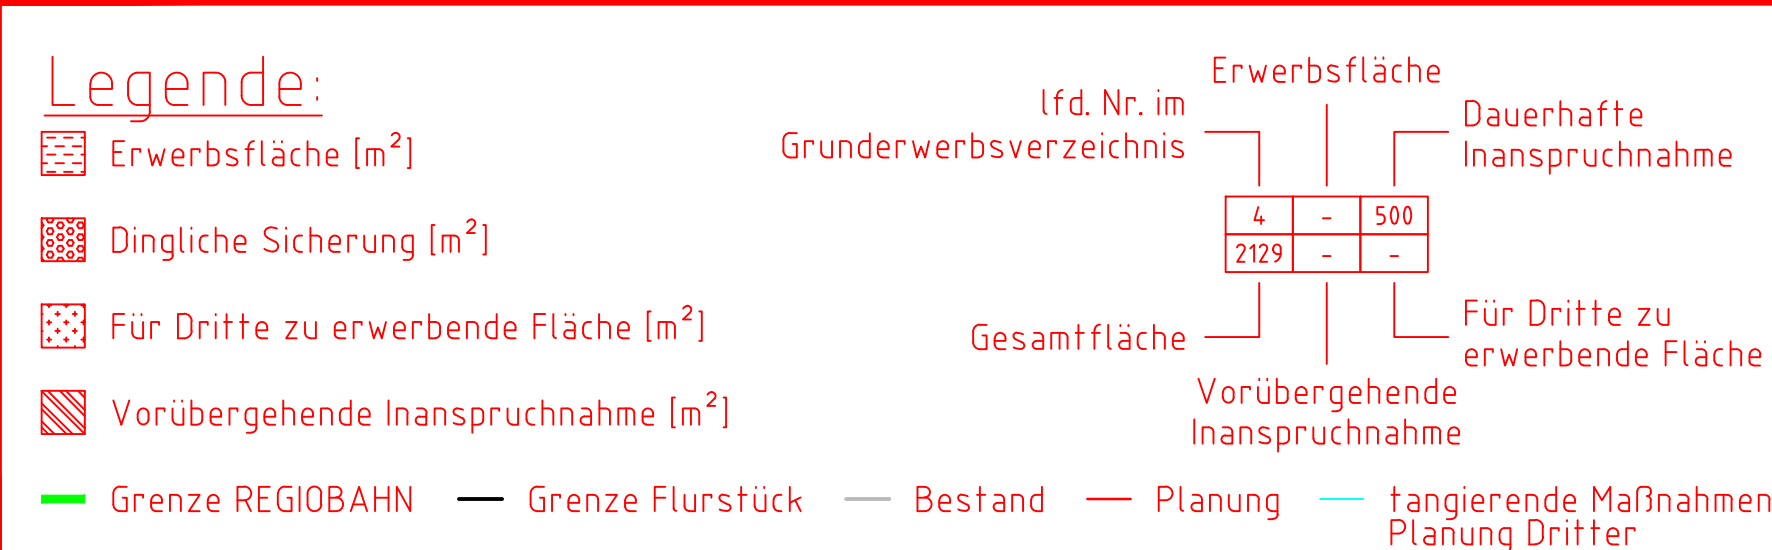

	Regionale Bahngesellschaft Kaarst - Neuss - Düsseldorf - Erkrath - Mettmann - Wuppertal mbH								
Elektrifizierung der Regiobahn-Infrastruktur									
REGIOBAHN GmbH An der Regiobahn 15 40822 Mettmann Tel: 0 21 04/3 05-0 Fax: 0 21 04/3 05-105	<table style="width: 100%; border: none;"> <tr> <td style="width: 50%; border: none;"> Mettmann, den 12.04.2018..... Name <u>Stefan König</u>..... Unterschrift <u>gez. Stefan König</u>..... (Bauherr/Geschäftsführer) </td> <td style="width: 50%; border: none;"> Mettmann, den 12.04.2018..... Name <u>Stefan Stach</u>..... Unterschrift <u>gez. opa. Stefan Stach</u>..... (Eisenbahnbetriebsleiter) </td> </tr> </table>	Mettmann, den 12.04.2018..... Name <u>Stefan König</u>..... Unterschrift <u>gez. Stefan König</u>..... (Bauherr/Geschäftsführer)	Mettmann, den 12.04.2018..... Name <u>Stefan Stach</u>..... Unterschrift <u>gez. opa. Stefan Stach</u>..... (Eisenbahnbetriebsleiter)						
Mettmann, den 12.04.2018..... Name <u>Stefan König</u>..... Unterschrift <u>gez. Stefan König</u>..... (Bauherr/Geschäftsführer)	Mettmann, den 12.04.2018..... Name <u>Stefan Stach</u>..... Unterschrift <u>gez. opa. Stefan Stach</u>..... (Eisenbahnbetriebsleiter)								
Planfeststellungsabschnitt II Bf Düsseldorf-Gerresheim - Bf Mettmann Stadtwald Grunderwerbsplan 04 km 4,5+11 - km 5,4+18 (Str. 2423)									
<table style="width: 100%; border: none;"> <tr> <td style="width: 60%; border: none;"></td> <td style="width: 40%; border: none; text-align: right;">Ausgabe vom: 10.04.2018</td> </tr> <tr> <td style="border: none;"></td> <td style="border: none; text-align: right;">Blatt Nr.: 1 von 13</td> </tr> <tr> <td style="border: none;"></td> <td style="border: none; text-align: right;">Maßstab: 1:1000</td> </tr> <tr> <td style="border: none;"></td> <td style="border: none; text-align: right;">Plan Nr.: S28E-GP-II-VA-LP-04</td> </tr> </table>			Ausgabe vom: 10.04.2018		Blatt Nr.: 1 von 13		Maßstab: 1:1000		Plan Nr.: S28E-GP-II-VA-LP-04
	Ausgabe vom: 10.04.2018								
	Blatt Nr.: 1 von 13								
	Maßstab: 1:1000								
	Plan Nr.: S28E-GP-II-VA-LP-04								