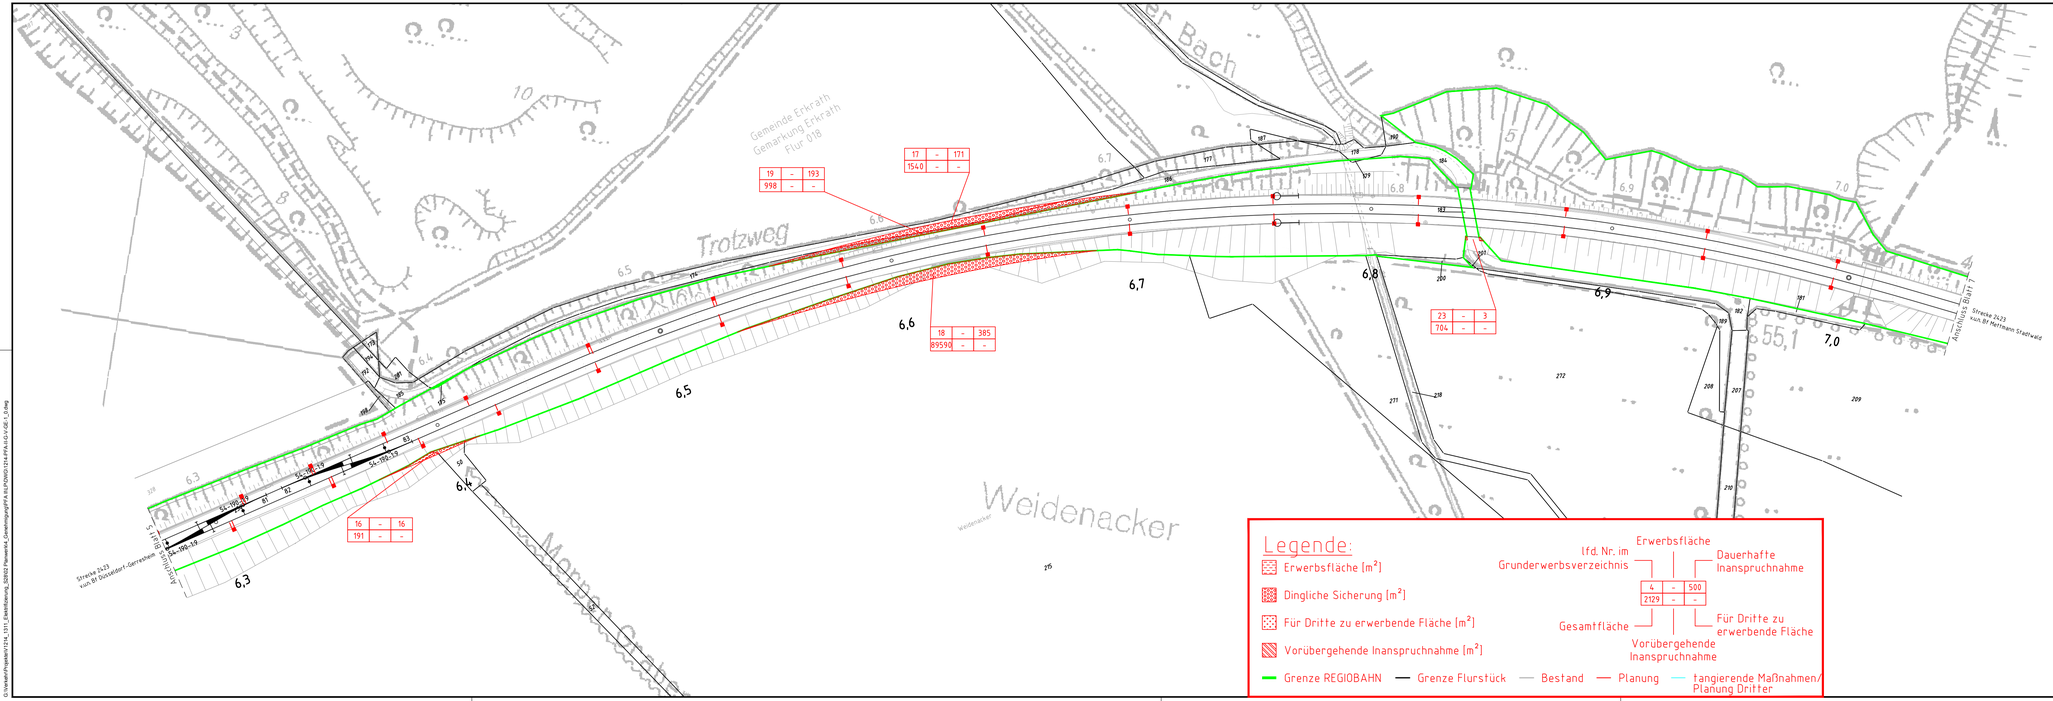

Legende:

- Erwerbsfläche [m²]
- Dingliche Sicherung [m²]
- Für Dritte zu erwerbende Fläche [m²]
- Vorübergehende Inanspruchnahme [m²]
- Grenze REGIOBAHN
- Grenze Flurstück
- Bestand
- Planung
- tangierende Maßnahmen/ Planung Dritter

lfd. Nr. im Grunderwerbsverzeichnis | Erwerbsfläche | Dauerhafte Inanspruchnahme
4 - 500
2129 - -
Gesamtfläche | Vorübergehende Inanspruchnahme | Für Dritte zu erwerbende Fläche

Lageskizze

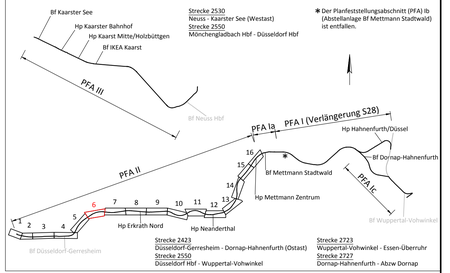

Strecke 2530
Neuss - Kaarster See (Westast)
Strecke 2550
Mönchengladbach Hbf - Düsseldorf Hbf

✱ Der Planfeststellungsabschnitt (PFA) Ib (Abstellanlage Bf Mettmann Stadtwald) ist entfallen.

Strecke 2423
Düsseldorf-Gerresheim - Dornap-Hahnenfurth (Ostast)
Strecke 2550
Düsseldorf Hbf - Wuppertal-Vohwinkel

Strecke 2723
Wuppertal-Vohwinkel - Essen-Überruhr
Strecke 2727
Dornap-Hahnenfurth - Abzw Dornap

Index	Änderung	Datum	Name

Bearbeitet im Auftrag der REGIOBAHN GmbH

gez. i.V. Schneider

Duisburg, den 11.04.2018

Vössing Ingenieurgesellschaft mbH
Hansaallee 7-13
D - 47058 Duisburg
+49 (0) 203/30084-0
www.voessing.de

VÖSSING INGENIEURE

	Datum	Name
bearb.	04 / 2018	Leiße
gez.	04 / 2018	Welschof
gepr.	04 / 2018	Schneider

REGIO BAHN

Regionale Bahngesellschaft
Kaarst - Neuss - Düsseldorf - Erkrath -
Mettmann - Wuppertal mbH

Elektrifizierung der Regiobahn-Infrastruktur

REGIOBAHN GmbH
An der Regiobahn 15
40822 Mettmann
Tel: 0 21 04/3 05-0
Fax: 0 21 04/3 05-105

Mettmann, den 12.04.2018
Name Stefan Kunig
Unterschrift gez. Stefan Kunig
(Bauherr/Geschäftsführer)

Mettmann, den 12.04.2018
Name Stefan Stach
Unterschrift gez. ppa. Stefan Stach
(Eisenbahnbetriebsleiter)

Planfeststellungsabschnitt II
Bf Düsseldorf-Gerresheim - Bf Mettmann Stadtwald

Grunderwerbsplan 06

km 6,2+76 - km 7,0+47

Ausgabe vom:	10.04.2018
Blatt Nr.:	3 von 13
Maßstab:	1:1000
Plan Nr.:	S28E-GP-II-VA-LP-06

Bearbeiter: Welschof
Druckdatum/Zeit: 09.04.2018 18:01:41
Benutzer: welschof
Plottitel: —
Dateiname/Pfad: N:\741_131_Entwurf\Ausarb_S28\01 Planunt\4_Grunderwerb\PFA II\GP\S01241FA II-LO-GE-L_0.dwg