Anlage 12.5
zur Planfeststellung

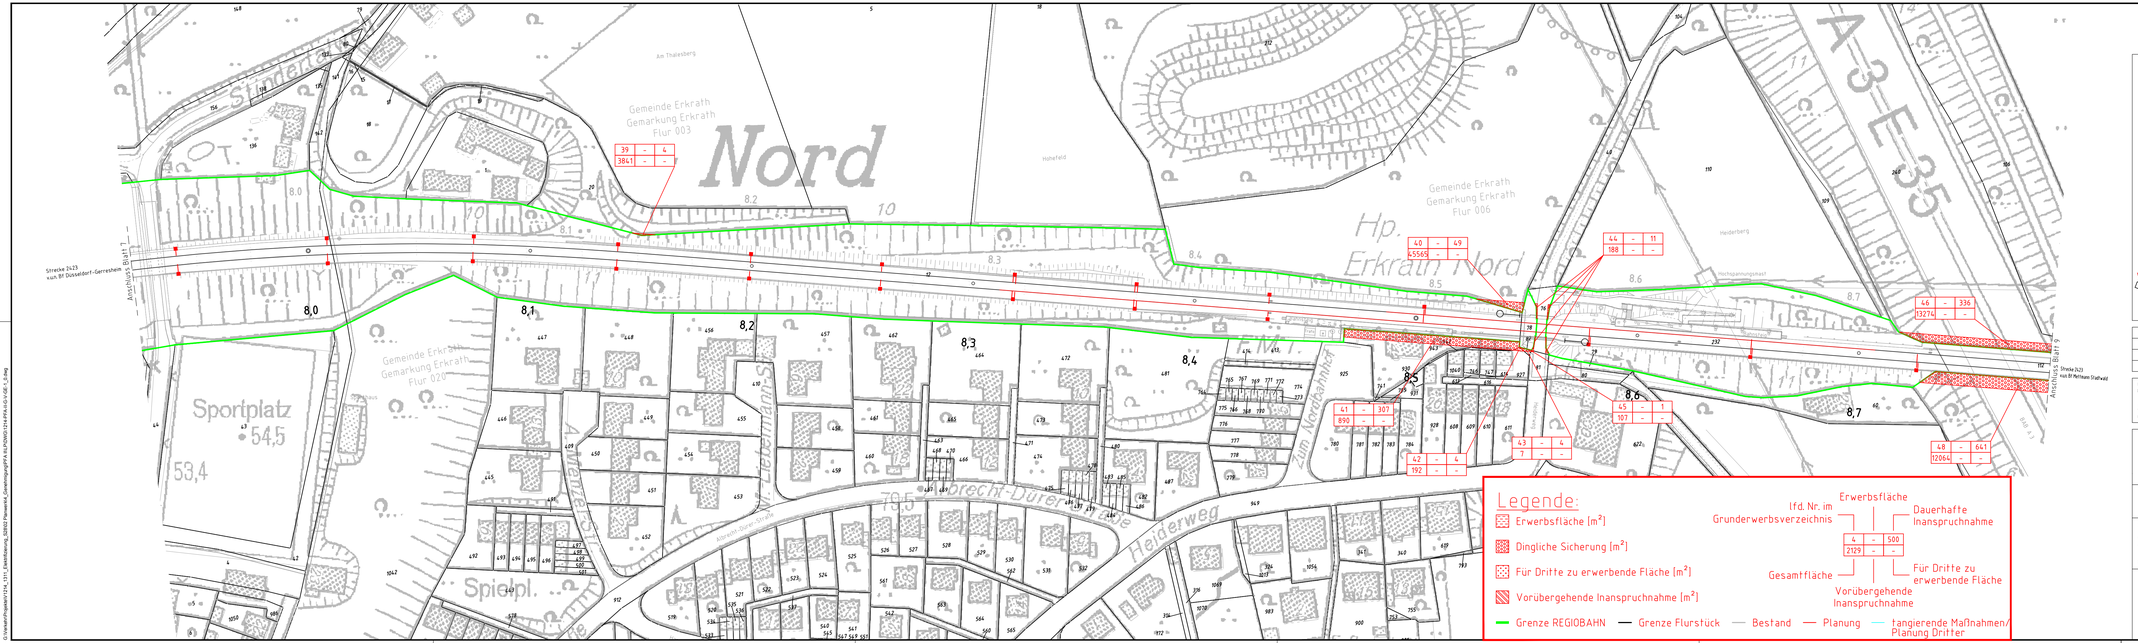

Lageskizze

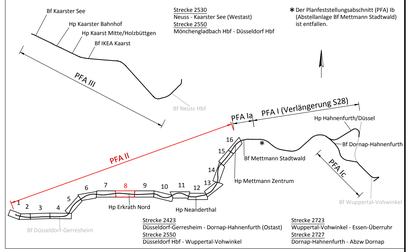

Index	Änderung	Datum	Name

Bearbeitet im Auftrag der REGIOBAHN GmbH

gez. i.V. Schneider

Duisburg, den 11.04.2018

Vössing Ingenieurgesellschaft mbH
Hansastraße 7-13
D - 47058 Duisburg
+49 (0) 203/30084-0
www.voessing.de

VÖSSING INGENIEURE

	Datum	Name
bearb.	04 / 2018	Leiße
gez.	04 / 2018	Welschof
gepr.	04 / 2018	Schneider

REGIO BAHN

Regionale Bahngesellschaft
Kaarst - Neuss - Düsseldorf - Erkrath -
Mettmann - Wuppertal mbH

Elektrifizierung der Regiobahn-Infrastruktur

REGIOBAHN GmbH
An der Regiobahn 15
40822 Mettmann
Tel: 0 21 04/3 05-0
Fax: 0 21 04/3 05-105

Mettmann, den 12.04.2018.....
Name Stefan Kunig.....
Unterschrift gez. Stefan Kunig.....
(Bauherr/Geschäftsführer)

Mettmann, den 12.04.2018.....
Name Stefan Stach.....
Unterschrift gez. ppa. Stefan Stach..
(Eisenbahnbetriebsleiter)

Planfeststellungsabschnitt II
Bf Düsseldorf-Gerresheim - Bf Mettmann Stadtwald

Grunderwerbsplan 08

km 7,9+20 - km 8,7+86

Ausgabe vom:	10.04.2018
Blatt Nr.:	5 von 13
Maßstab:	1:1000
Plan Nr.:	S28E-GP-II-VA-LP-08

Bearbeiter: Welschof
Druckdatum: 09.04.2018 10:01:41
Druckformat: DIN A0
Plotstatus: Modell
Dateiname: J:\Projekte\2017\234_1711_Elektrifizierung_S28\02 Planung\4_Genehmigung\PFA II\LP\S28II-LP-PFA II-GI-LP-08_5.dwg