

Legende:


- Erwerbsfläche [m²]
- Dingliche Sicherung [m²]
- Für Dritte zu erwerbende Fläche [m²]
- Vorübergehende Inanspruchnahme [m²]
- Grenze REGIOBAHN
- Grenze Flurstück
- Bestand
- Planung
- tangierende Maßnahmen/Planung Dritter

Erwerbsfläche

lfd. Nr. im Grunderwerbsverzeichnis	Erwerbsfläche	Dauerhafte Inanspruchnahme
4	-	500
2129	-	-

Gesamtfläche

Für Dritte zu erwerbende Fläche	Vorübergehende Inanspruchnahme
---------------------------------	--------------------------------

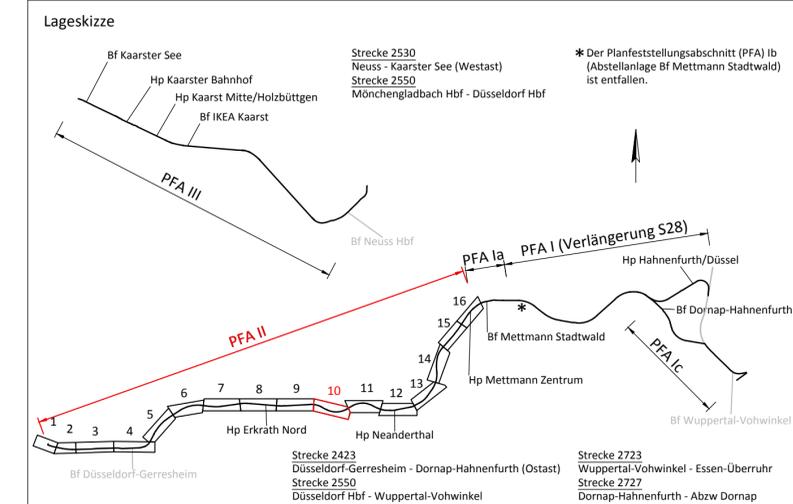

Index	Änderung	Datum	Name

Bearbeitet im Auftrag der REGIOBAHN GmbH	Vössing Ingenieurgesellschaft mbH Hansastraße 7-13 D - 47058 Duisburg +49 (0) 203/30084-0 www.voessing.de	Datum	Name
gez. L.V. Schneider Duisburg, den 11.04.2018		bearb. 04 / 2018	Leise
		gez. 04 / 2018	Welschhof
		gepr. 04 / 2018	Schneider

REGIO BAHN Regionale Bahngesellschaft
Kaarst - Neuss - Düsseldorf - Erkrath - Mettmann - Wuppertal mbH

Elektrifizierung der Regiobahn-Infrastruktur

REGIOBAHN GmbH An der Regiobahn 15 40822 Mettmann Tel: 0 21 04/3 05-0 Fax: 0 21 04/3 05-105	Mettmann, den 12.04.2018..... Name Stefan Kunig..... Unterschrift gez. Stefan Kunig..... (Bauherr/Geschäftsführer)	Mettmann, den 12.04.2018..... Name Stefan Stach..... Unterschrift gez. ppa. Stefan Stach..... (Eisenbahnbetriebsleiter)
Planfeststellungsabschnitt II Bf Düsseldorf-Gerresheim - Bf Mettmann Stadtwald Grunderwerbsplan 10 km 9,6+69 - km 10,5+40	Ausgabe vom: 10.04.2018	Blatt Nr.: 7 von 13
		Maßstab: 1:1000
		Plan Nr.: S28E-GP-II-VA-LP-10

Bearbeiterin: Welschhof
 Druckdatum/Zeit: 09.04.2018 16:01:41
 Projektname: S28E
 Projektdatei: G:\Verkehr\Projekte\1214_1311_Elektrifizierung_S28E2_Planwerk\Grunderwerbsplan\1214_PFA-IG-V-GE-10.dwg