



(fd. Nr. im
 Grunderwerbsverzeichnis

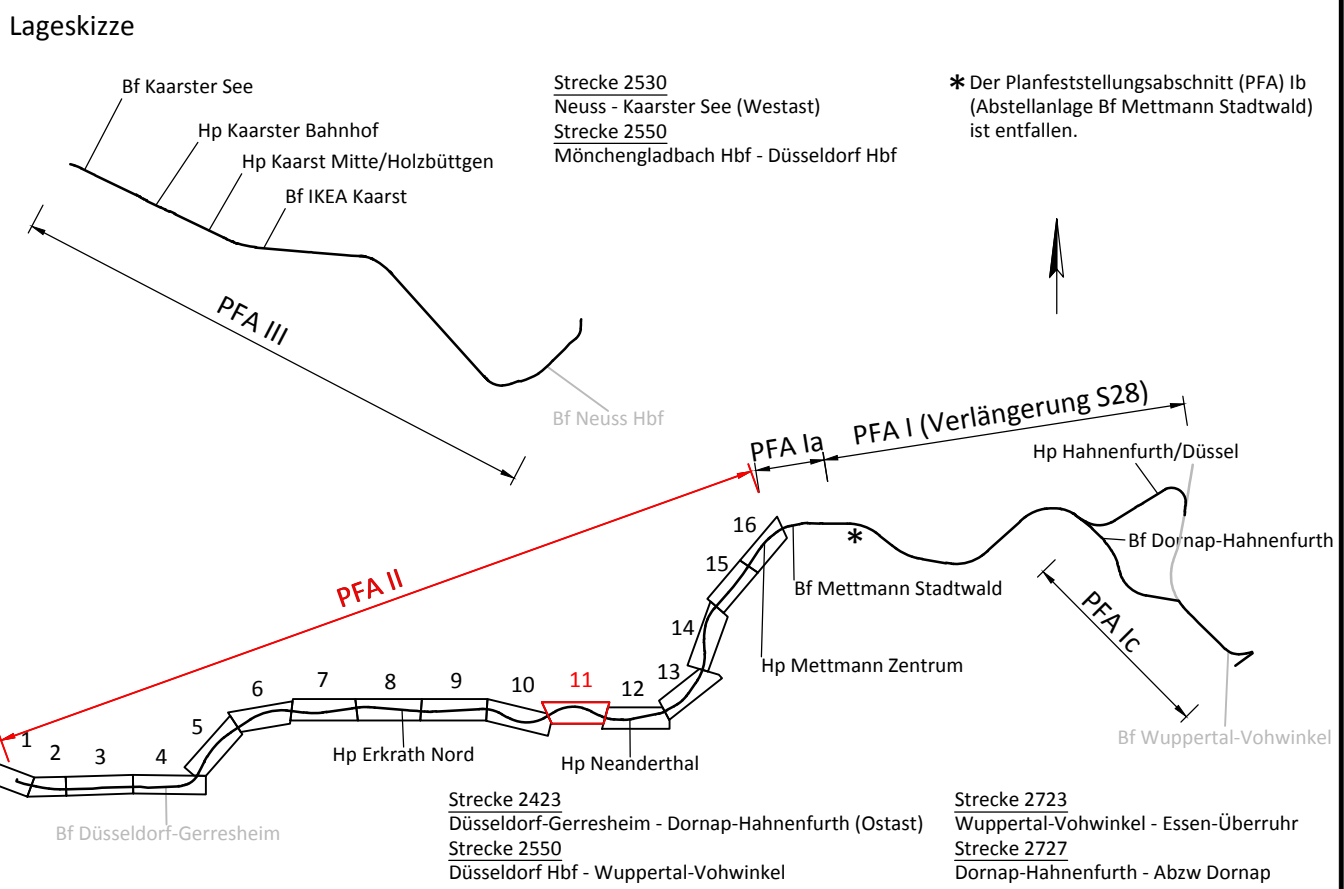
4	-	500
2129	-	-

Dauerhafte
 Inanspruchnahme

Gesamtfläche

Für Dritte zu
 erwerbende Fläche

Vorübergehende
 Inanspruchnahme

[illegible]

REGIO
B A H N
Regionale Bahngesellschaft
Kaarst - Neuss - Düsseldorf - Erkrath -
Mettmann - Wuppertal mbH

Elektrifizierung der Regiobahn-Infrastruktur			
REGIOBAHN GmbH An der Regiobahn 15 40822 Mettmann Tel: 0 21 04/3 05-0 Fax: 0 21 04/3 05-105		Mettmann, den 12.04.2018..... Name <u>Stefan Kunig</u> Unterschrift <u>gez. Stefan Kunig</u> (Bauherr/Geschäftsführer)	
		Mettmann, den 12.04.2018..... Name <u>Stefan Stach</u> Unterschrift <u>gez. ppa. Stefan Stach</u> .. (Eisenbahnbetriebsleiter)	
Planfeststellungsabschnitt II Bf Düsseldorf-Gerresheim - Bf Mettmann Stadtwald Grunderwerbsplan 11 km 10,5+40 - km 11,3+56		Ausgabe vom: 10.04.2018	
		Blatt Nr.: 8 von 13	
		Maßstab: 1:1000	
		Plan Nr.: S28E-GP-II-VA-LP-11	