

**Legende:**

- Erwerbsfläche [m<sup>2</sup>]
- Dingliche Sicherung [m<sup>2</sup>]
- Für Dritte zu erwerbende Fläche [m<sup>2</sup>]
- Vorübergehende Inanspruchnahme [m<sup>2</sup>]
- Grenze REGIOBAHN
- Grenze Flurstück
- Bestand
- Planung
- tangierende Maßnahmen/Planung Dritter

**Erwerbsfläche**

lfd. Nr. im Grunderwerbsverzeichnis


|      |   |     |
|------|---|-----|
| 4    | - | 500 |
| 2129 | - | -   |

**Dauerhafte Inanspruchnahme**

**Gesamtfläche**

**Vorübergehende Inanspruchnahme**

**Für Dritte zu erwerbende Fläche**

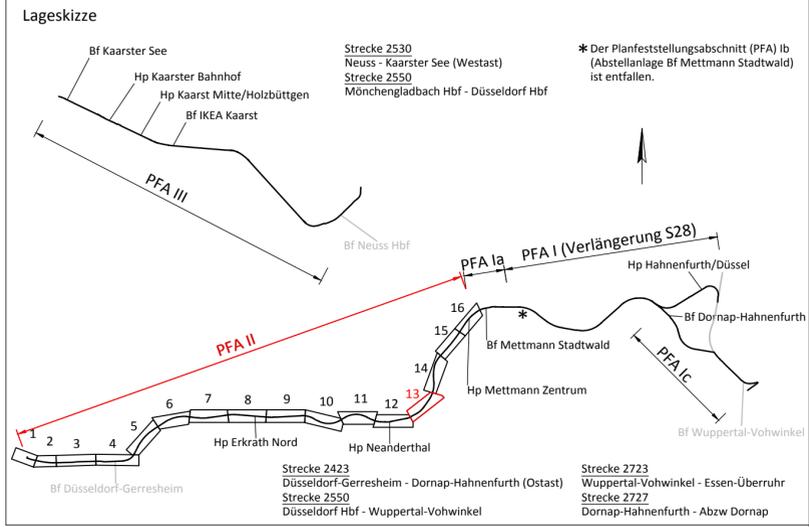

| Index | Änderung | Datum | Name |
|-------|----------|-------|------|
|       |          |       |      |
|       |          |       |      |
|       |          |       |      |

| Datum            | Name      |
|------------------|-----------|
| bearb. 04 / 2018 | Leißle    |
| gez. 04 / 2018   | Welschhof |
| gepr. 04 / 2018  | Schneider |

**REGIO BAHN** Regionale Bahngesellschaft  
Kaarst - Neuss - Düsseldorf - Erkrath - Mettmann - Wuppertal mbH

**Elektrifizierung der Regiobahn-Infrastruktur**

|  |   |  |
|--|---|--|
| <b>REGIOBAHN GmbH</b><br>An der Regiobahn 15<br>40822 Mettmann<br>Tel: 0 21 04/3 05-0<br>Fax: 0 21 04/3 05-105                             | Mettmann, den 12.04.2018.....<br>Name <i>Stefan König</i><br>Unterschrift <i>gez. Stefan König</i><br>(Bauherr/Geschäftsführer) | Mettmann, den 12.04.2018.....<br>Name <i>Stefan Stach</i><br>Unterschrift <i>gez. ppa. Stefan Stach</i><br>(Eisenbahnbetriebsleiter) |
| Planfeststellungsabschnitt II<br>Bf Düsseldorf-Gerresheim - Bf Mettmann Stadtwald<br><b>Grunderwerbsplan 13</b><br>km 12,1+68 - km 12,9+47 | Ausgabe vom: 10.04.2018<br>Blatt Nr.: 10 von 13<br>Maßstab: 1:1000<br>Plan Nr.: S28E-GP-II-VA-LP-13                             |  |

Bearbeiterin: Welschhof  
 Druckdatum/Zeit: 08.04.2018 16:01:41  
 Planzeichnung: Blatt 13  
 Projektname: Elektrifizierung\_S28E02\_PlanwerkII\_PFA-II-VA-LP-13  
 G:\Verenim\Projekte\1214\_1311\_Elektrifizierung\_S28E02\_PlanwerkII\_PFA-II-VA-LP-13\_GW