Anlage 12.11
zur Planfeststellung

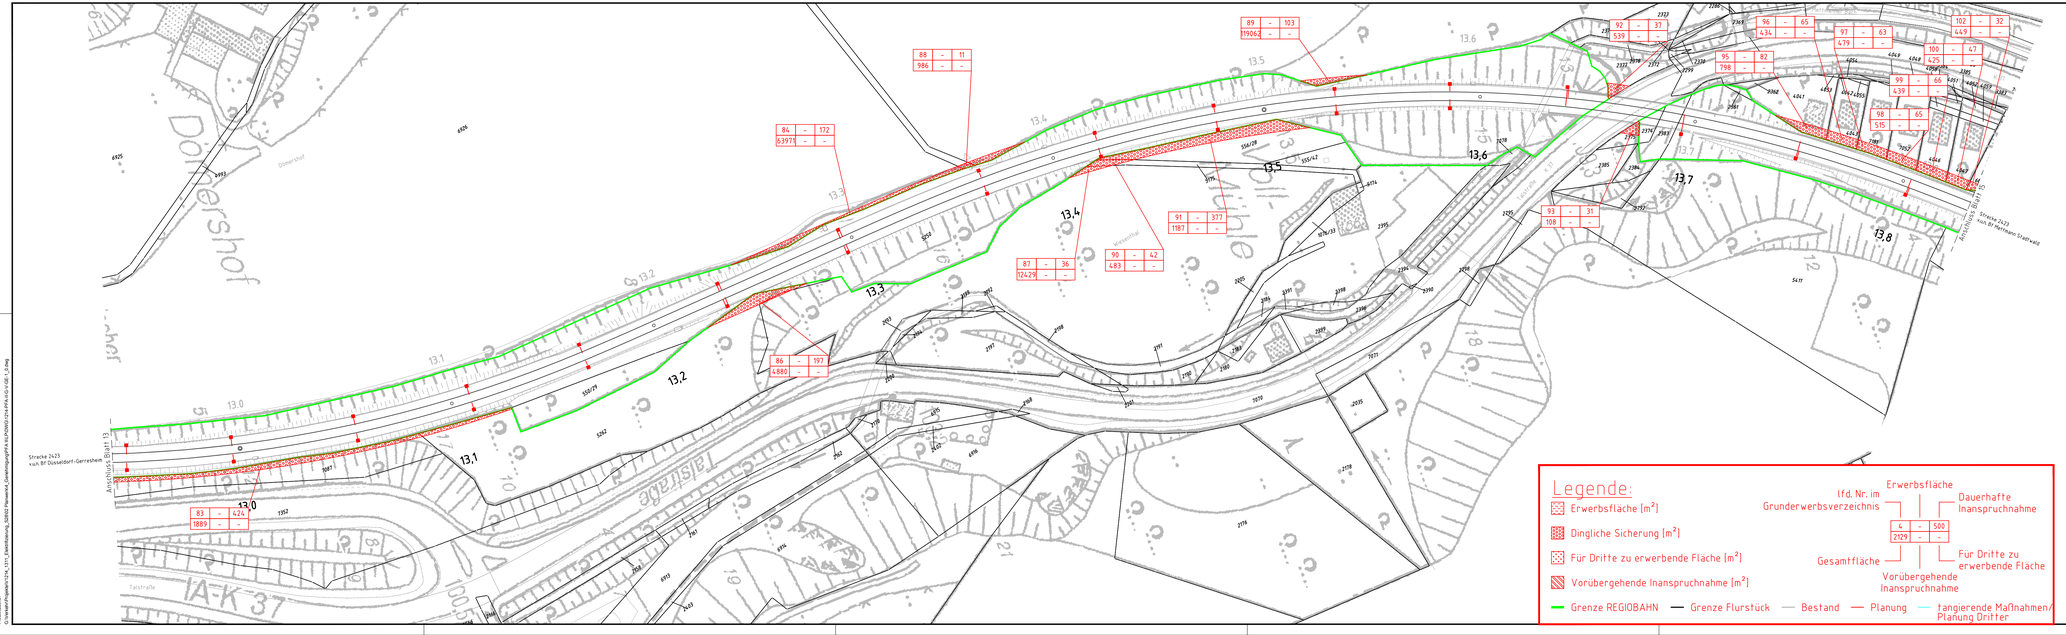

Lageskizze

✱ Der Planfeststellungsabschnitt (PFA) Ib (Abstellanlage Bf Mettmann Stadtwald) ist entfallen.

Index	Änderung	Datum	Name

Bearbeitet im Auftrag der REGIOBAHN GmbH

gez.i.V. Schneider

Duisburg, den 11.04.2018

Vössing Ingenieurgesellschaft mbH
Hansastraße 7-13
D - 47058 Duisburg
+49 (0) 203/30084-0
www.voessing.de

VÖSSING INGENIEURE

	Datum	Name
bearb.	04 / 2018	Leiße
gez.	04 / 2018	Wolschof
gepr.	04 / 2018	Schneider

REGIO BAHN

Regionale Bahngesellschaft
Kaarst - Neuss - Düsseldorf - Erkrath -
Mettmann - Wuppertal mbH

Elektrifizierung der Regiobahn-Infrastruktur

REGIOBAHN GmbH
An der Regiobahn 15
40822 Mettmann
Tel: 0 21 04/3 05-0
Fax: 0 21 04/3 05-105

Mettmann, den 12.04.2018.....
Name Stefan Kurtig.....
Unterschrift gez. Stefan Kurtig.....
(Bauherr/Geschäftsführer)

Mettmann, den 12.04.2018.....
Name Stefan Stach.....
Unterschrift gez. ppa. Stefan Stach...
(Eisenbahnbetriebsleiter)

Planfeststellungsabschnitt II
Bf Düsseldorf-Gerresheim - Bf Mettmann Stadtwald

Grunderwerbsplan 14

km 12,9+47 - km 13,8+33

Ausgabe vom:	10.04.2018
Blatt Nr.:	11 von 13
Maßstab:	1:1000
Plan Nr.:	S28E-GP-II-VA-LP-14

Bearbeiter: Wolschof
Druckdatum: 09.04.2018 16:01:41
Plotdatum: 09.04.2018
Dateiname: P:\Projekte\Regiobahn\1234_1731_Elektrifizierung_S28\02-Planwerk_Genehmigung\PFA II\LP\S28E-GP-II-VA-LP-14.dwg