Anlage 12.13
zur Planfeststellung

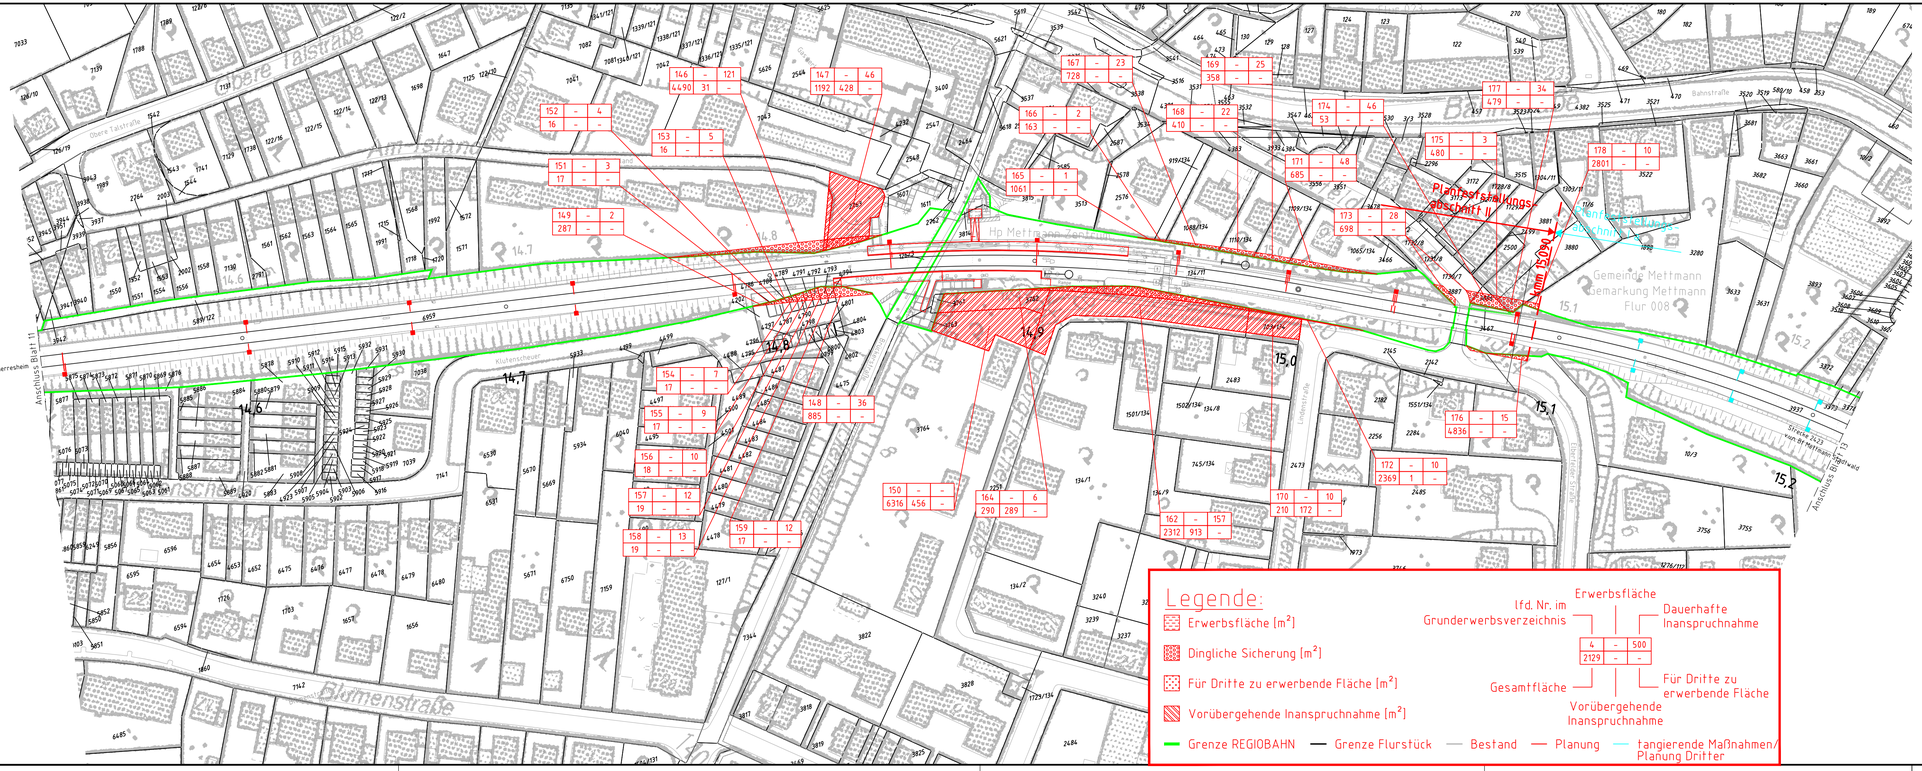

Lageskizze

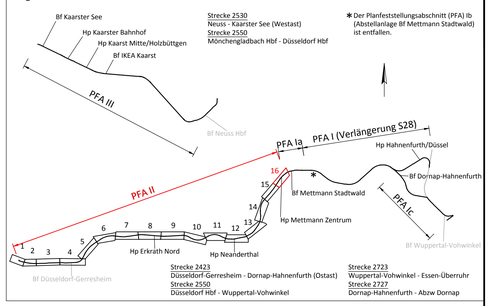

Strecke 2530
Neuss - Kaarster See (Westast)
Strecke 2550
Mönchengladbach Hbf - Düsseldorf Hbf

✱ Der Planfeststellungsabschnitt (PFA) Ib (Abstellanlage Bf Mettmann Stadtwald) ist entfallen.

Strecke 2423
Düsseldorf-Gerresheim - Dornap-Hahnenfurth (Ostast)
Strecke 2550
Düsseldorf Hbf - Wuppertal-Vohwinkel

Strecke 2723
Wuppertal-Vohwinkel - Essen-Überruhr
Strecke 2727
Dornap-Hahnenfurth - Abzw Dornap

Index	Änderung	Datum	Name

Bearbeitet im Auftrag der REGIOBAHN GmbH

gez. i.V. Schneider

Duisburg, den 11.04.2018

Vössing Ingenieurgesellschaft mbH
Hansaastraße 7-13
D - 47058 Duisburg
+49 (0) 203/30084-0
www.voessing.de

VÖSSING INGENIEURE

	Datum	Name
bearb.	04 / 2018	Leiße
gez.	04 / 2018	Welschof
gepr.	04 / 2018	Schneider

REGIO BAHN

Regionale Bahngesellschaft
Kaarst - Neuss - Düsseldorf - Erkrath - Mettmann - Wuppertal mbH

Elektrifizierung der Regiobahn-Infrastruktur

REGIOBAHN GmbH
An der Regiobahn 15
40822 Mettmann
Tel.: 0 21 04/3 05-0
Fax: 0 21 04/3 05-105

Mettmann, den ~~12.04.2018~~.....
Name Stefan Kunig.....
Unterschrift gez. Stefan Kunig
(Bauherr/Geschäftsführer)

Mettmann, den ~~12.04.2018~~.....
Name Stefan Stach.....
Unterschrift gez. ppa. Stefan Stach
(Eisenbahnbetriebsleiter)

Planfeststellungsabschnitt II
Bf Düsseldorf-Gerresheim - Bf Mettmann Stadtwald

Grunderwerbsplan 16

km 14,5+24 - km 15,2+13

Ausgabe vom:	10.04.2018
Blatt Nr.:	13 von 13
Maßstab:	1:1000
Plan Nr.:	S28E-GP-II-VA-GE-16

Bearbeiter: Welschof
Druckdatum/Zeit: 09.04.2018 16:01:41
Layout Name: Blatt 16
Plotter Name:
G:\Vorhaben\Projekte\1234_1311_Elektrifizierung_S28\02 Planung\04_GenehmigungsPFA Ab1\PA01\1234-PFA-Ab1-V-GE-1_2.dwg