
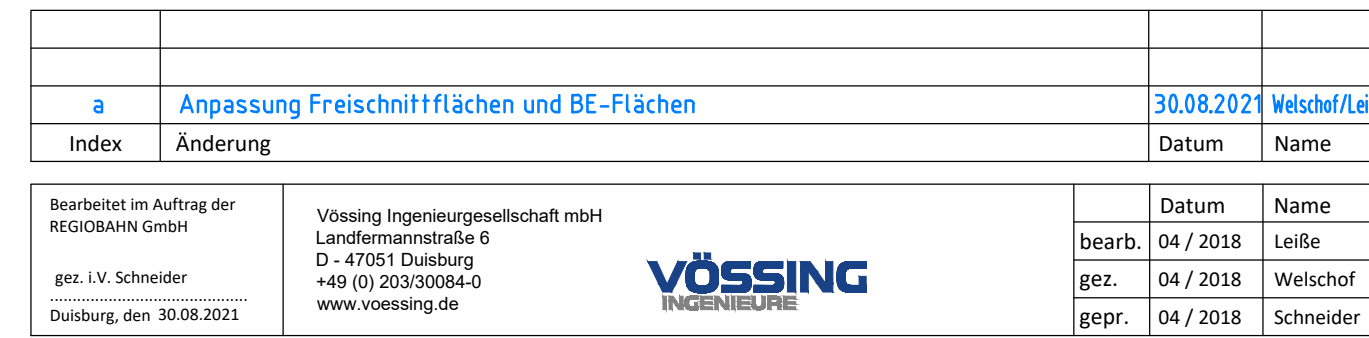


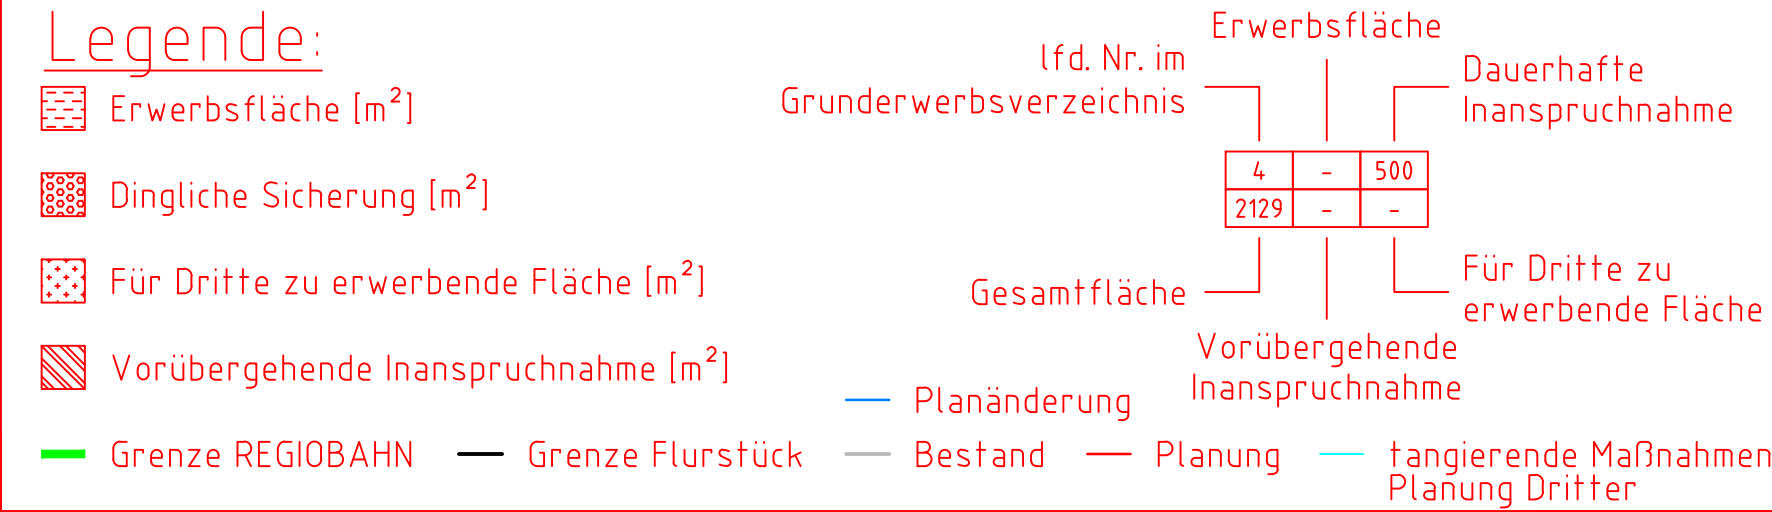

		Regionale Bahngesellschaft Kaarst - Neuss - Düsseldorf - Erkrath - Mettmann - Wuppertal mbH	
Elektrifizierung der Regiobahn-Infrastruktur			
REGIOBAHN GmbH Bahnstraße 58 40822 Mettmann Tel: 0 21 04/3 05-0 Fax: 0 21 04/3 05-105		Mettmann, den 31.08.2021 Name <u>Stefan Stach</u> Unterschrift <u>gez. Stefan Stach</u> <u>(Bauherr/Geschäftsführer)</u>	
Planfeststellungsabschnitt II Bf Düsseldorf-Gerresheim - Bf Mettmann Stadtwald Grunderwerbsplan 04 km 4,5+11 - km 5,4+18 (Str. 2423)		Mettmann, den 31.08.2021 Name <u>Stefan Stach</u> Unterschrift <u>gez. Stefan Stach</u> <u>(Eisenbahnbetriebsleiter)</u>	
		Ausgabe vom: 30.08.2021	
		Blatt Nr.: 1 von 13	
		Maßstab: 1:1000	
		Plan Nr.: S28E-GP-II-VA-LP-04	