


Lageskizze

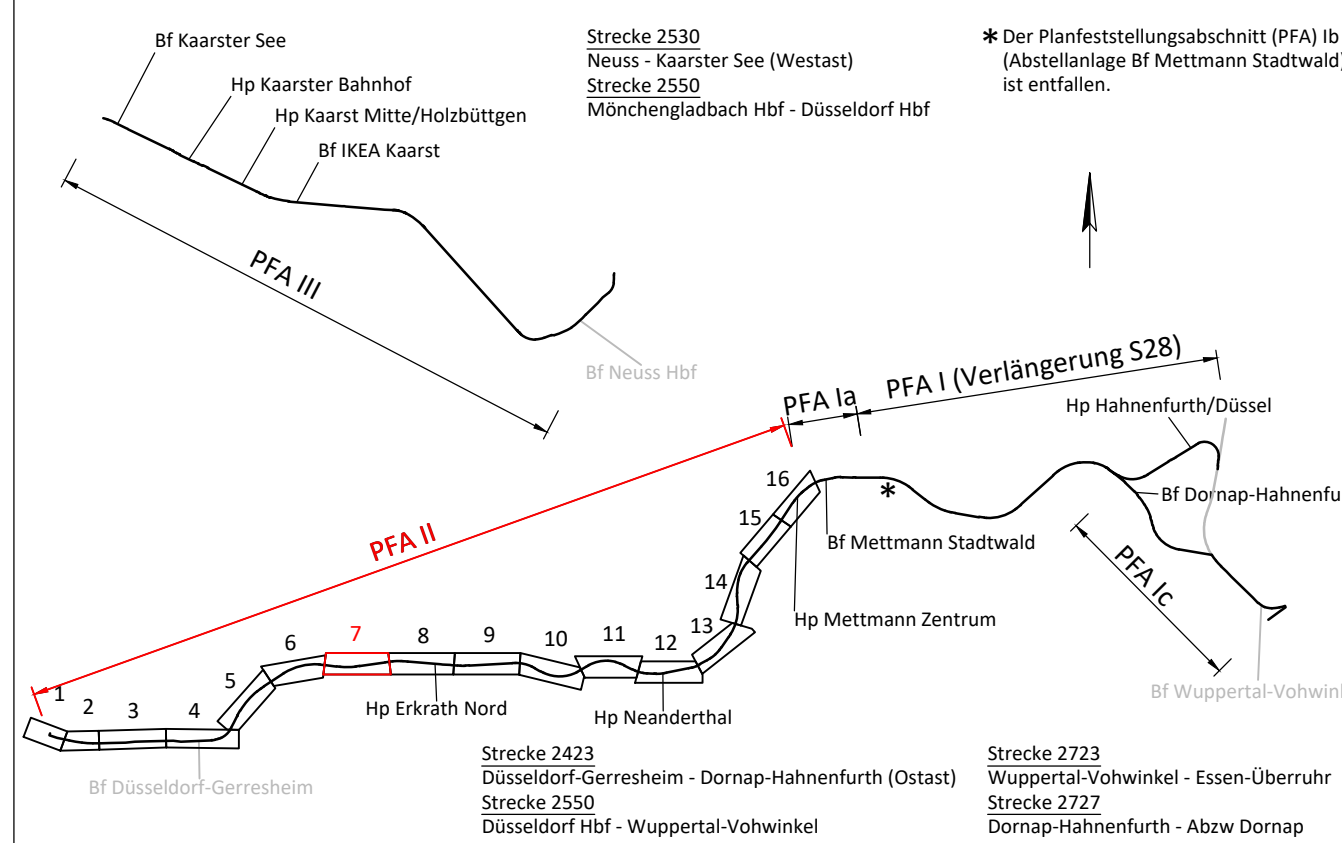

Index	Änderung	Datum	Name
a	Anpassung Freischnittflächen und BE-Flächen	30.08.2021	Welsch/Laibe
Bearbeitet im Auftrag der REGIOBAHN GmbH	Vössing Ingenieurgesellschaft mbH Landfermannstraße 6 D - 47051 Duisburg +49 (0) 203/30064-0 www.voessing.de	Datum	Name
gez. I.V. Schneider		bearb. 04 / 2018	Leise
Duisburg, den 30.08.2021		gez. 04 / 2018	Welsch
		gepr. 04 / 2018	Schneider

REGIO Regionale Bahngesellschaft
Kaarst - Neuss - Düsseldorf - Erkrath -
Mettmann - Wuppertal mbH

Elektrifizierung der Regiobahn-Infrastruktur

REGIOBAHN GmbH Bahnstraße 58 40822 Mettmann Tel: 0 21 04/3 05-0 Fax: 0 21 04/3 05-105	Mettmann, den 31.08.2021 Name: Stefan Stach gez. Stefan Stach (Bauherr/Geschäftsführer)	Mettmann, den 31.08.2021 Name: Stefan Stach gez. Stefan Stach (Bauherr/Geschäftsführer)
---	--	--

Planfeststellungsabschnitt II Bf Düsseldorf-Gerresheim - Bf Mettmann Stadtwald Grunderwerbsplan 07 km 7,0+47 - km 7,9+20	Ausgabe vom: 30.08.2021 Blatt Nr.: 4 von 13 Maßstab: 1:1000 Plan Nr.: S28E-GP-II-VA-GE-07
---	--

Legende:

- Erwerbsfläche [m²]
- Dingliche Sicherung [m²]
- Für Dritte zu erwerbende Fläche [m²]
- Vorübergehende Inanspruchnahme [m²]
- Grenze REGIOBAHN
- Grenze Flurstück
- Bestand
- Planänderung
- Planung
- tangierende Maßnahmen/Planung Dritter

Erwerbsfläche

lfd. Nr. im Grunderwerbsverzeichnis

4	-	500
2129	-	-

Gesamtfläche

Für Dritte zu erwerbende Fläche

Vorübergehende Inanspruchnahme

Bearbeiterin: Welsch
Druckdatum/Zeit: 24.08.2021 16:12:25
Projektleiter: Laibe
G:\Verkehr\Projekte\1214_1311_Elektrifizierung_S28E2_Planwerk\1214_PFA-III\DWG\1214-PFA-III-GE-1_0.dwg