
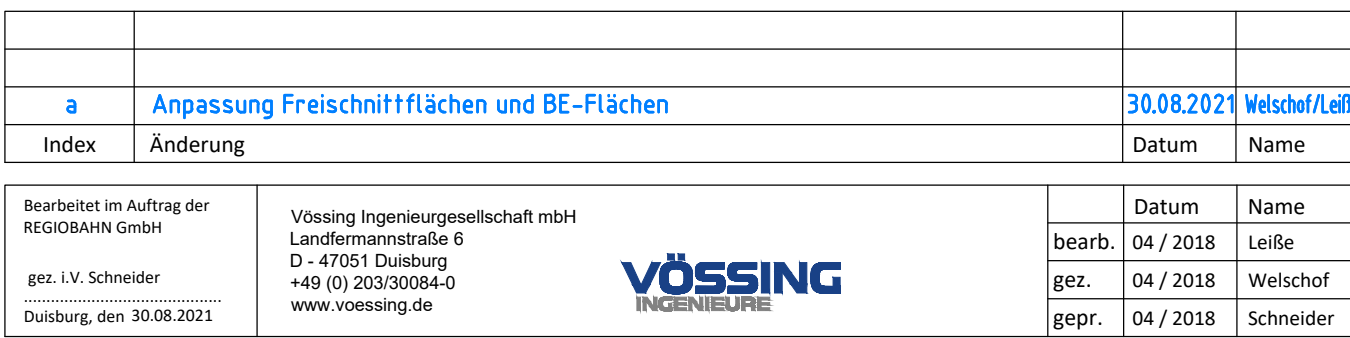


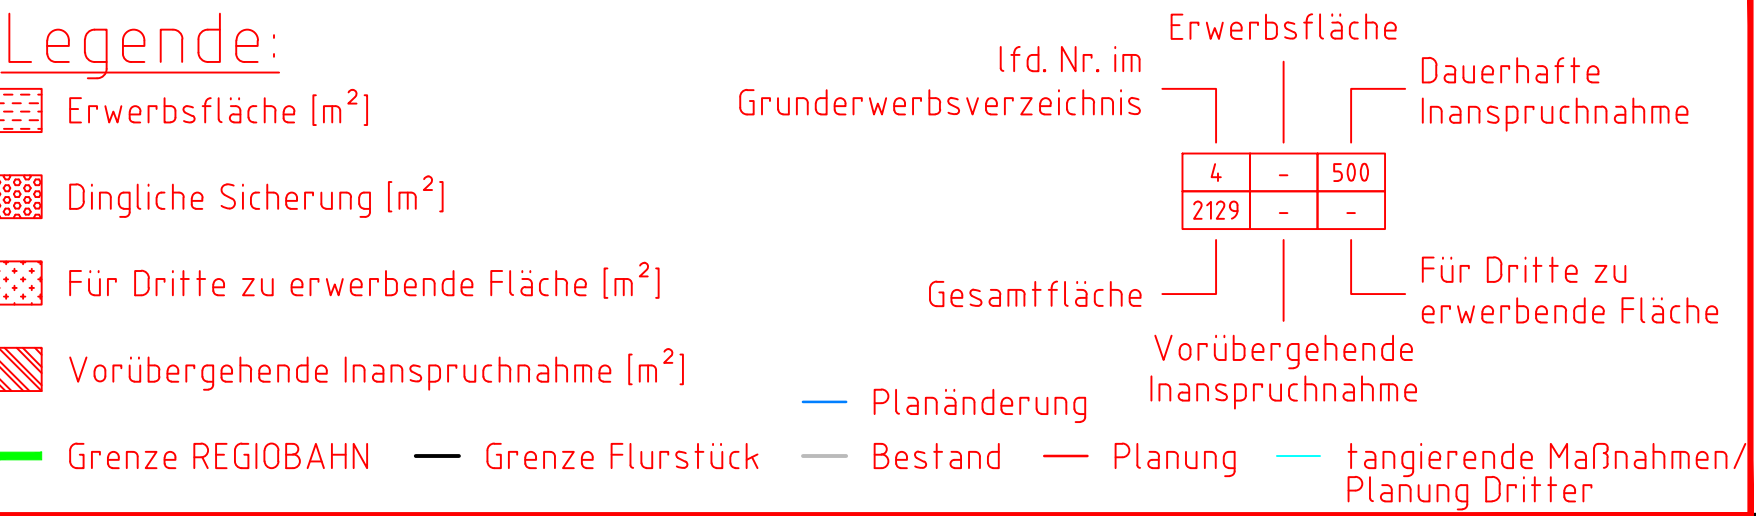

	Regionale Bahngesellschaft Kaarst - Neuss - Düsseldorf - Erkrath - Mettmann - Wuppertal mbH								
Elektrifizierung der Regiobahn-Infrastruktur									
REGIOBAHN GmbH Bahnstraße 58 40822 Mettmann Tel: 0 21 04/3 05-0 Fax: 0 21 04/3 05-105	<table style="width: 100%; border-collapse: collapse;"> <tr> <td style="width: 50%; border-bottom: 1px solid black;"> Mettmann, den 31.08.2021 </td> <td style="width: 50%; border-bottom: 1px solid black;"> Mettmann, den 31.08.2021 </td> </tr> <tr> <td style="border-bottom: 1px solid black;"> Name: Stefan Kunig Unterschrift: gez. Stefan Kunig (Bauherr/Geschäftsführer) </td> <td style="border-bottom: 1px solid black;"> Name: Stefan Schach Unterschrift: gez. ppa. Stefan Schach (Eisenbahnbetriebsleiter) </td> </tr> </table>	Mettmann, den 31.08.2021	Mettmann, den 31.08.2021	Name: Stefan Kunig Unterschrift: gez. Stefan Kunig (Bauherr/Geschäftsführer)	Name: Stefan Schach Unterschrift: gez. ppa. Stefan Schach (Eisenbahnbetriebsleiter)				
Mettmann, den 31.08.2021	Mettmann, den 31.08.2021								
Name: Stefan Kunig Unterschrift: gez. Stefan Kunig (Bauherr/Geschäftsführer)	Name: Stefan Schach Unterschrift: gez. ppa. Stefan Schach (Eisenbahnbetriebsleiter)								
Planfeststellungsabschnitt II Bf Düsseldorf-Gerresheim - Bf Mettmann Stadtwald Grunderwerbsplan 08 km 7,9+20 - km 8,7+86	<table style="width: 100%; border-collapse: collapse;"> <tr> <td style="width: 50%; border-bottom: 1px solid black;">Ausgabe vom:</td> <td style="width: 50%; border-bottom: 1px solid black;">30.08.2021</td> </tr> <tr> <td style="border-bottom: 1px solid black;">Blatt Nr.:</td> <td style="border-bottom: 1px solid black;">5 von 13</td> </tr> <tr> <td style="border-bottom: 1px solid black;">Maßstab:</td> <td style="border-bottom: 1px solid black;">1:1000</td> </tr> <tr> <td style="border-bottom: 1px solid black;">Plan Nr.:</td> <td style="border-bottom: 1px solid black;">S28E-GP-II-VA-LP-08</td> </tr> </table>	Ausgabe vom:	30.08.2021	Blatt Nr.:	5 von 13	Maßstab:	1:1000	Plan Nr.:	S28E-GP-II-VA-LP-08
Ausgabe vom:	30.08.2021								
Blatt Nr.:	5 von 13								
Maßstab:	1:1000								
Plan Nr.:	S28E-GP-II-VA-LP-08								