



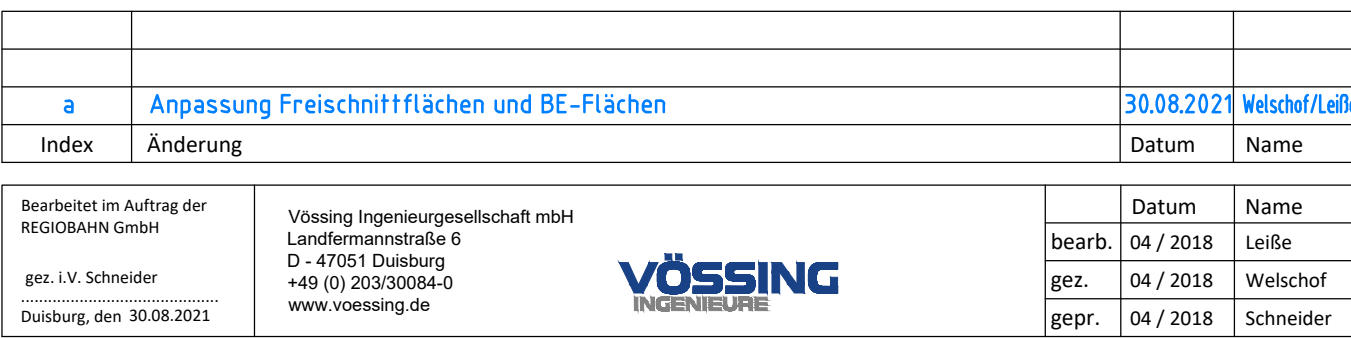

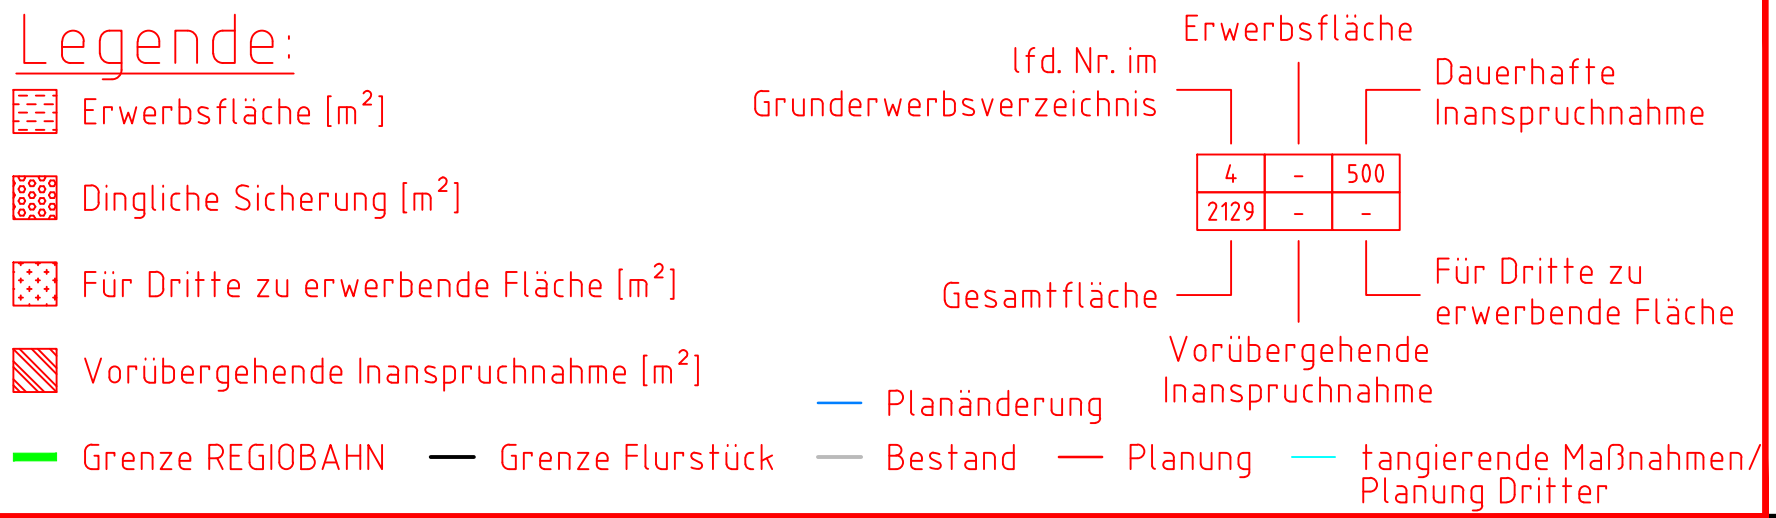

REGIO
B A H N

Regionale Bahngesellschaft
Kaarst - Neuss - Düsseldorf - Erkrath -
Mettmann - Wuppertal mbH

Elektrifizierung der Regiobahn-Infrastruktur

REGIOBAHN GmbH Mettmann, den 31.08.2021 Bahnstraße 58 40822 Mettmann Tel: 0 21 04/3 05-0 Fax: 0 21 04/3 05-105	Mettmann, den 31.08.2021 Name <u>Stefan Stach</u> Unterschrift <u>gez. ppa. Stefan Stach</u> (Bauherr/Geschäftsführer) (Eisenbahnbetriebsleiter)
--	--

Planfeststellungsabschnitt II

Bf Düsseldorf-Gerresheim - Bf Mettmann Stadtwald

Grunderwerbsplan 16

km 14,5+24 - km 15,2+13

Ausgabe vom: 30.08.2021

Blatt Nr.: 13 von 13

Maßstab: 1:1000

Plan Nr.: S28E-GP-II-VA-GE-16 a