

Legende



- Bestand
- Planung
- Rückbau
- Eigentumsgrenze REGIOBAHN
- tangierende Maßnahmen / Planung Dritter
- zu elektrifizierender Bereich
- Speiseleitung erdverlegt/ am Mast

305 lfd. Nr. zum Bauwerksverzeichnis

Planungsgrundlagen

Bezeichnung	zur Verfügung gestellt	
Vermessung + Kataster	Marx	Stand 05.07.2016
S28_Ostast_Planfeststellungspläne_DB_Ref_160705		
Lagesystem: DBREF	Höhensystem: DHHN92	

Kreis Düsseldorf
Gemeinde Düsseldorf
Gemarkung Eller 05 31
Flur 29

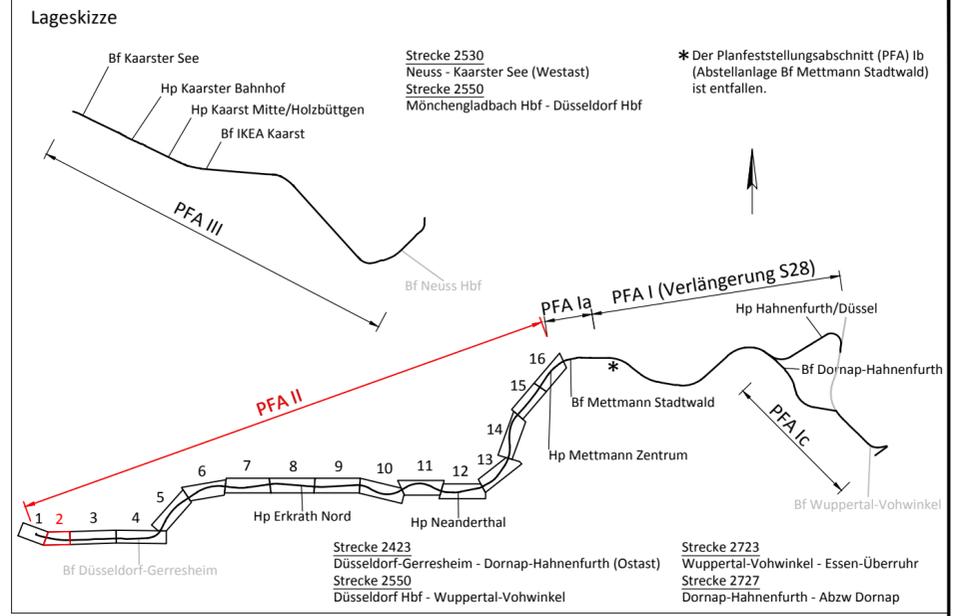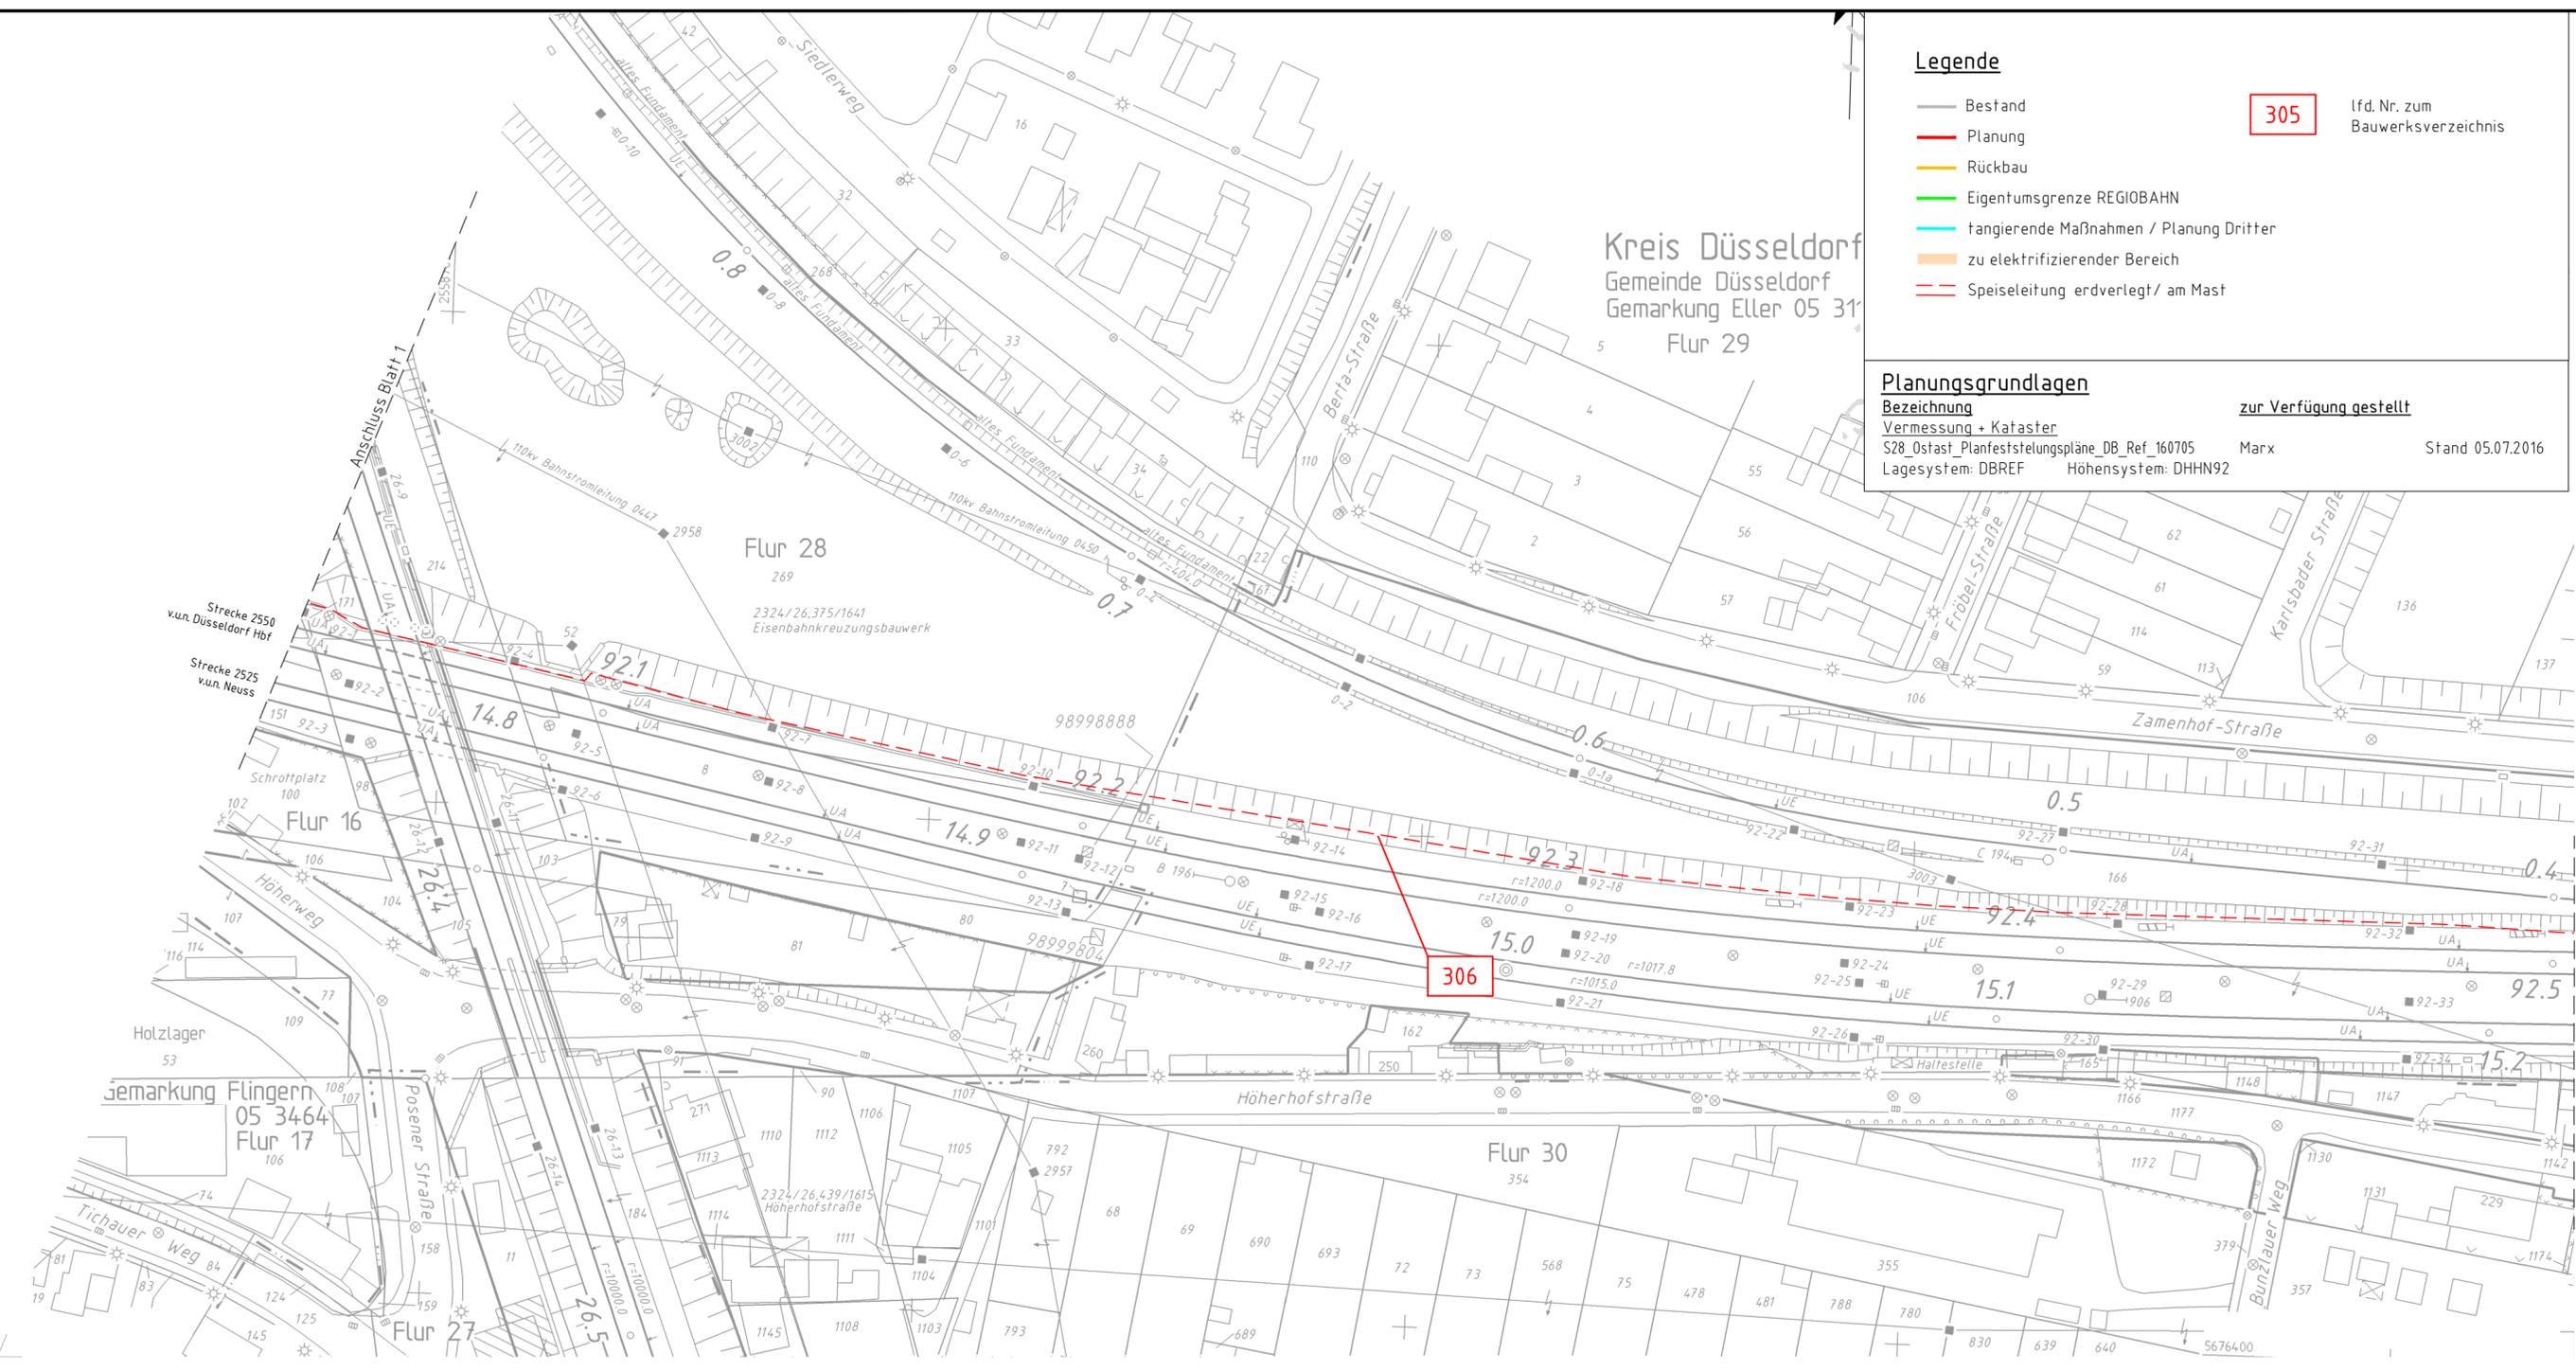

Index	Änderung	Datum	Name

REGIO BAHN Regionale Bahngesellschaft
Kaarst - Neuss - Düsseldorf - Erkrath - Mettmann - Wuppertal mbH

Vössing Ingenieurgesellschaft mbH
Hansastraße 7-13
D - 47058 Duisburg
+49 (0) 203/30084-0
www.voessing.de

Elektrifizierung der Regiobahn-Infrastruktur

REGIOBAHN GmbH An der Regiobahn 15 40822 Mettmann Tel: 0 21 04/3 05-0 Fax: 0 21 04/3 05-105	Mettmann, den 12.04.2018..... Name: Stefan Kunig..... Unterschrift: gez. Stefan Kunig..... (Bauherr/Geschäftsführer)	Mettmann, den 12.04.2018..... Name: Stefan Stach..... Unterschrift: gez. ppa. Stefan Stach... (Eisenbahnbetriebsleiter)
--	---	--

Planfeststellungsabschnitt II
Bf Düsseldorf-Gerresheim - Bf Mettmann Stadtwald
Lageplan 02
km 92,0+34 - km 92,5+03 (Str. 2550)

Ausgabe vom:	10.04.2018
Blatt Nr.:	2 von 16
Maßstab:	1:1000
Plan Nr.:	S28E-GP-II-VA-LP-02

Bearbeiter: Welschhof
 Druckdatum/Zeit: 12.04.2018 09:56:04
 Layout Name: Blatt 02
 Prohibitabelle:
 G:\Verkehr\Projekte\1214_1311_Elektrifizierung_S2802_Planwerk\4_Genehmigung\1214-PFA-II-G-V-LP-1_0.dwg